ŽST PRAHA VYSOČANY, MÍSTNÍ KABELIZACE

SCHÉMA ZAPOJENÍ MK
NAVRHOVANÝ STAV

VYSVĚTLIVKY:

ČERVENĚ - ZAŘÍZENÍ VYBUDOVANÁ NEBO PŘEMISŤOVANÁ V RÁMCI TOHOTO PS
MODŘE - ZAŘÍZENÍ VYBUDOVANÁ V RÁMCI JINÝCH PS NEBO SO
ZELENĚ - ZAŘÍZENÍ VYBUDOVANÁ V RÁMCI JINÝCH STAVEB

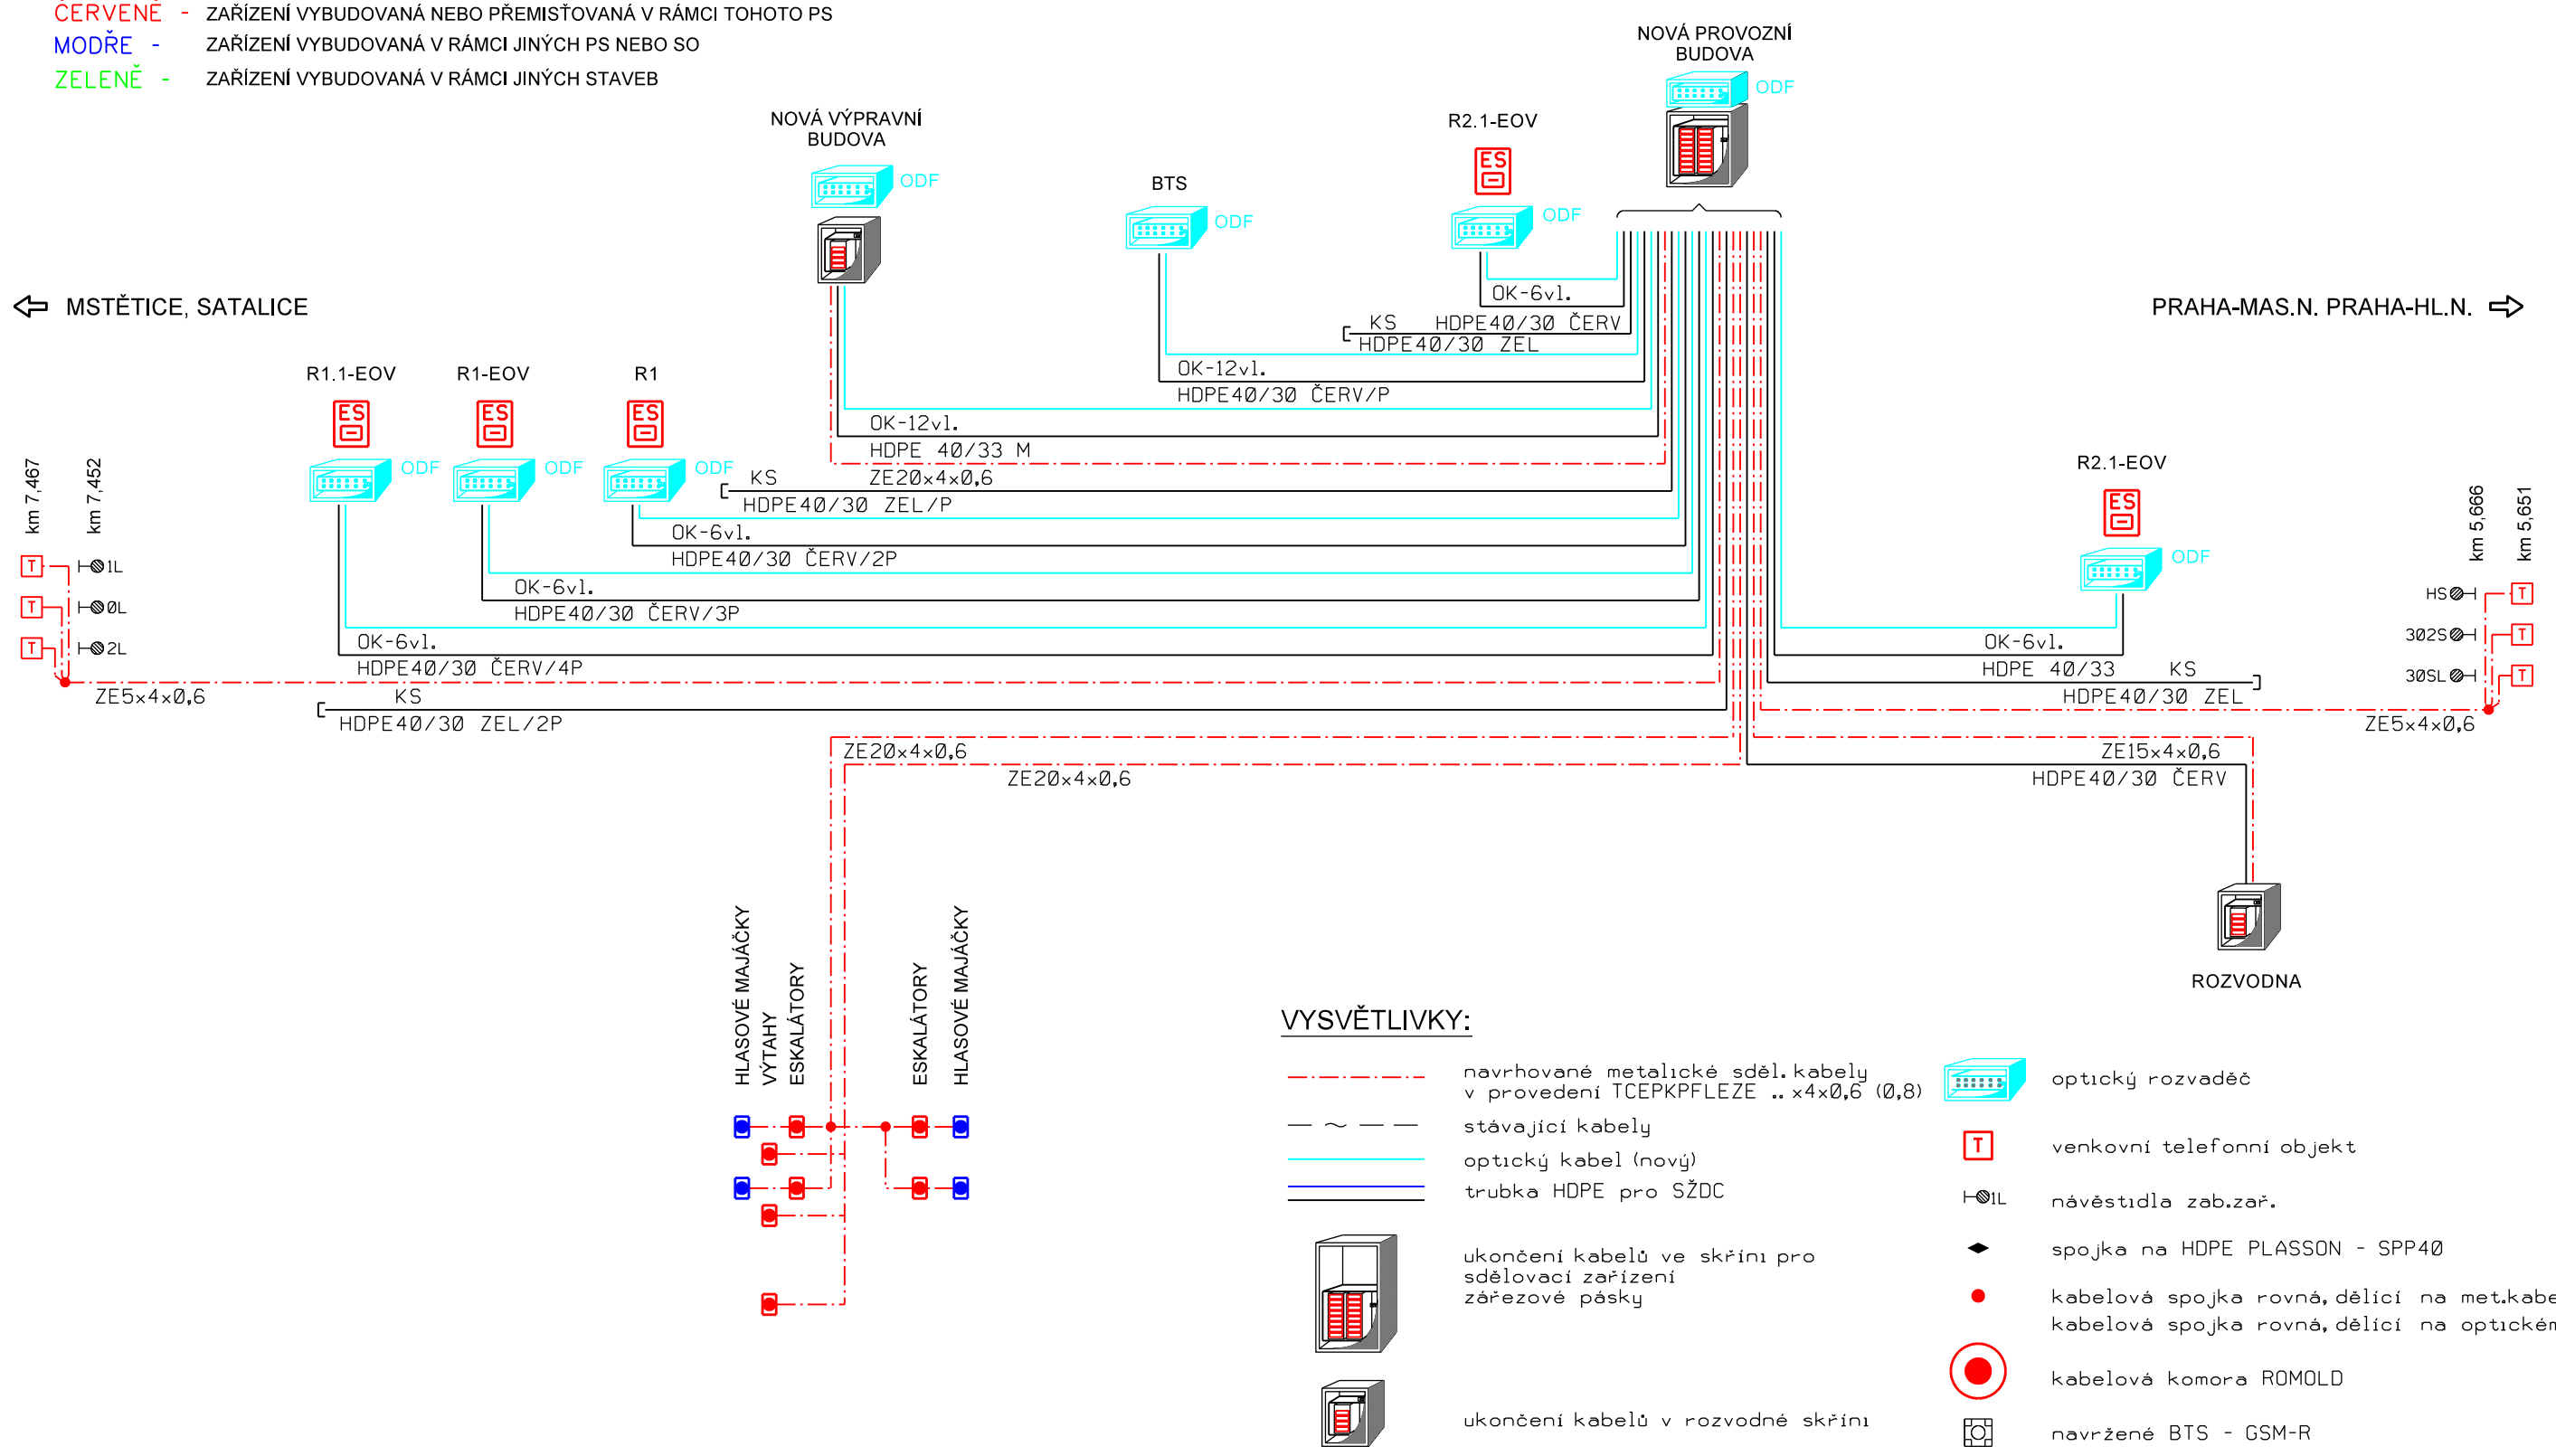

VYSVĚTLIVKY:

navrhované metalické sděl. kabely v provedení TCEPKPFLEZE .. x4x0,6 (0,8)
stávající kabely
optický kabel (nový)
trubka HDPE pro SŽDC
ukončení kabelů ve skříni pro sdělovací zařízení zářezové pásky
ukončení kabelů v rozvodné skříni
optický rozvaděč
venkovní telefonní objekt
návěstidla zab.zař.
spojka na HDPE PLASSON - SPP40
kabelová spojka rovná, dělící na met.kabelu
kabelová spojka rovná, dělící na optickém kabelu
kabelová komora ROMOLD
navržené BTS - GSM-R

AKTUALIZACE 03/2016

Číslo změny:	Obsah změny:	Datum změny:
01	-	-
02	-	-
03	-	-

Investor:
Správa železniční dopravní cesty, s.o.
Dlážděná 1003/7, 110 00 Praha 1
Stavební správa západ
Sokolovská 278/1955, 190 00 Praha 9

Generální projektant:
SUDOP PRAHA a.s.
Olšanská 1a, 130 80 Praha 3
tel.: +420 267 094 111
fax: +420 224 230 316
e-mail: praha@sudop.cz

Hlavní inženýr projektu: ING. MICHAL MEČL
Garant profese: ING. MARTIN ŠTROF

Středisko: ELEKTROTECHNIKY, TRAKCE, SDĚLOVACÍ A ZABEZPEČOVACÍ TECHNIKY

Vedoucí střediska:	Odpovědný projektant SO, IO, PS:	Vypracoval:	Kontroloval:
ING. MARTIN RAIBR	ALEŠ REITERMAN	ALEŠ REITERMAN	ING. PETR POUPA

Název akce:
OPTIMALIZACE TRAŤOVÉHO ÚSEKU MSTĚTICE (MIMO) - PRAHA-VYSOČANY (VČETNĚ)

Číslo smlouvy: 15 086 201
Projektový stupeň: PD
Část: TECHNOLOGICKÁ ČÁST
ŽELEZNIČNÍ SDĚLOVACÍ ZAŘÍZENÍ
Datum: 08/2016
Číslo části: D.2

Název přílohy:
PŘEHLEDOVÉ SCHÉMA MK PRAHA VYSOČANY - NAVRHOVANÝ STAV

Měřítko: -
Počet formátů: 3A4
Číslo přílohy: **3.3**

DOKUMENT LZE UŽÍVAT POUZE VE SMYSLU PŘÍSLUŠNÉ SMLOUVY O DÍLO. ŽÁDNÁ JEHO ČÁST NEMŮŽE BÝT DLE ZÁKONA č.121/2000 Sb. KOPÍROVÁNA NEBO JINÝM ZPŮSOBEM ROZŠIŘOVÁNA BEZ SOUHLASU SUDOP PRAHA a.s.