











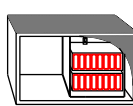





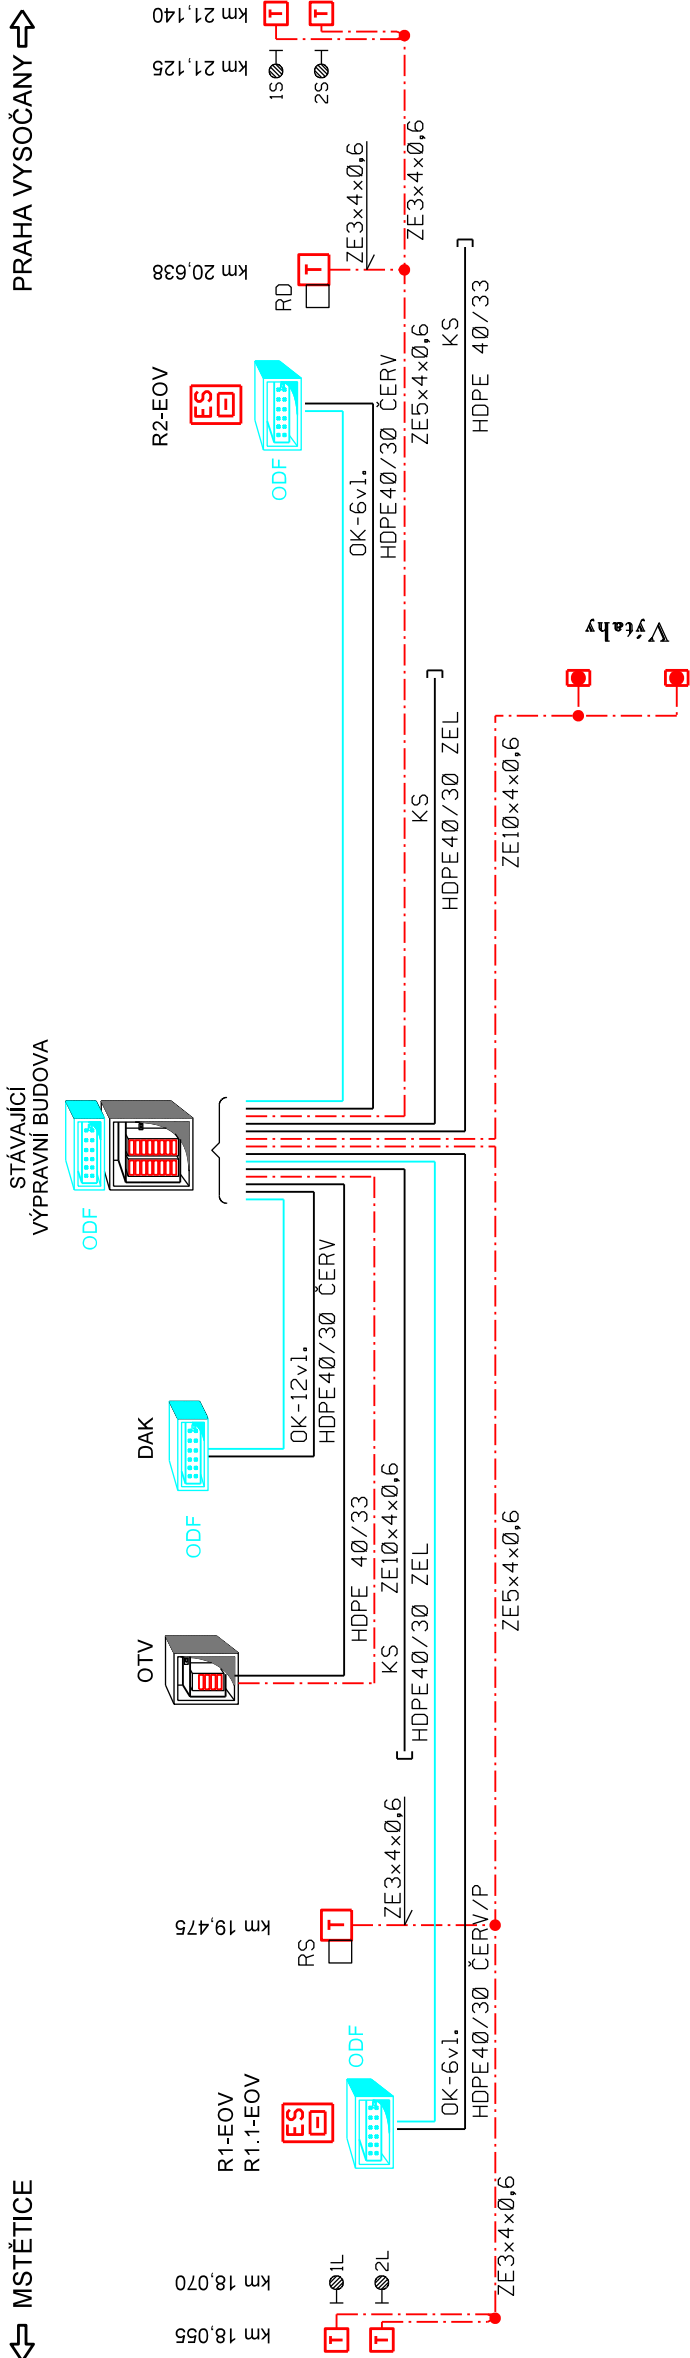
ŽST PRAHA HORNÍ POČERNICE, MÍSTNÍ KABELIZACE

SCHEMA ZAPOJENÍ MK
NAVRHOVANÝ STAV

VYSVĚTLIVKY:

- | | | | |
|---|--|---|--|
|  | navrhované metalické sdělné kabely v provedení TCERPKFLEZE .. x4x0,6 (0,8) |  | optický rozvaděč |
|  | stávající kabely |  | venkovní telefonní objekt |
|  | optický kabel (nový) |  | návěstidla zab.zář. |
|  | trubka HDPE pro SZDC |  | spojka na HDPE PLASSON - SPP40 |
|  | ukončení kabelů ve skříni pro sdělovací zařízení zářezové pásky |  | kabelová spojka rovná, dělicí na met.kabelu |
|  | ukončení kabelů v rozvodné skříni |  | kabelová spojka rovná, dělicí na optickém kabelu |
|  | |  | kabelová komora ROMOLD |
|  | |  | navržené BTS - GSM-R |

⇐ MSTĚTICE



VYSVĚTLIVKY:


- **ČERVENĚ** - ZAŘÍZENÍ VYBUDOVANÁ NEBO PŘEMÍSTOVANÁ V RÁMCÍ TOHOTO PS
- **MODŘE** - ZAŘÍZENÍ VYBUDOVANÁ V RÁMCÍ JINÝCH PS NEBO SO
- **ZELEŇE** - ZAŘÍZENÍ VYBUDOVANÁ V RÁMCÍ JINÝCH STAVEB

PRAHA VYSOČANY ⇨

AKTUALIZACE 03/2016

Číslo změny:	Obsah změny:	Datum změny:
01	-	-
02	-	-
03	-	-


Investor:



Správa železniční dopravní cesty

Správa železniční dopravní cesty, s.o.
Dlážděná 1003/7, 110 00 Praha 1

Stavební správa západ
Sokolovská 278/1955, 190 00 Praha 9

 <p>Generální projektant:</p>	<p>SUDOP PRAHA a.s. Olšanská 1a, 130 80 Praha 3 tel.: +420 267 094 111 fax: +420 224 230 316 e-mail: praha@sudop.cz</p>	<p>Hlavní inženýr projektu: ING. MICHAL MEČL</p>
		<p>Garant profese: ING. MARTIN ŠTROF</p>

<p>Středisko:</p> <p>ELEKTROTECHNIKY, TRAKCE, SĐELOVACÍ A ZABEZPEČOVACÍ TECHNIKY</p>		
<p>Vedoucí střediska:</p> <p>ING. MARTIN RAIBR</p>	<p>Odpovědný projektant SO, IO, PS:</p> <p>ALEŠ REITERMAN</p>	<p>Kontroloval:</p> <p>ING. PETR POUPA</p>

Název akce:	OPTIMALIZACE TRAŽOVÉHO ÚSEKU MSTĚTICE (MIMO) - PRAHA-VYSOČANY (VČETNĚ)			Číslo smlouvy:	15 086 201
Část:	TECHNOLOGICKÁ ČÁST			Projektový stupeň:	PD
	ŽELEZNIČNÍ SDĚLOVACÍ ZAŘÍZENÍ			Datum:	08/2016
Název přílohy:	PŘEHLEDOVÉ SCHÉMA MK ŽST PRAHA H. POČERNICE - NAVRHOVANÝ STAV			Číslo částí:	D.2
				Měřítka:	Počet formátů:
				-	3A4
				Číslo přílohy:	3.1

DOKUMENT LZE UŽÍVAT POUZE VE SMYSLU PŘÍSLUŠNÉ SMLOUVY O DÍLO, ŽÁDNÁ JEHO ČÁST NEMŮŽE BÝT DLE ZÁKONA č.121/2000 Sb. KOPÍROVÁNA NEBO JINÝM ZPŮSOBEM ROZŠÍŘOVÁNA BEZ SOUHLASU SUDOP PRAHA a.s.