



Řez A-A

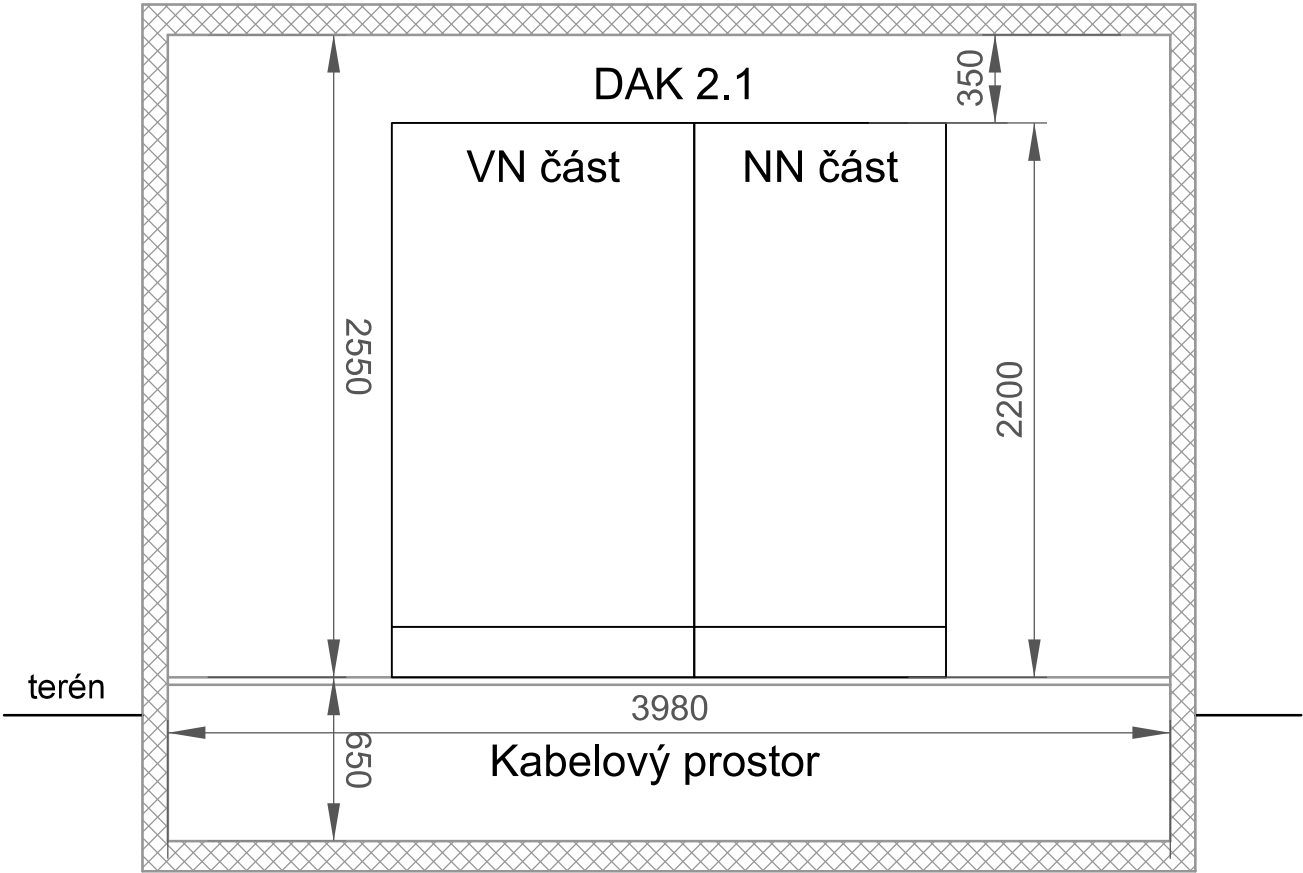

Dispozice měniče pro napájení zab. zař.

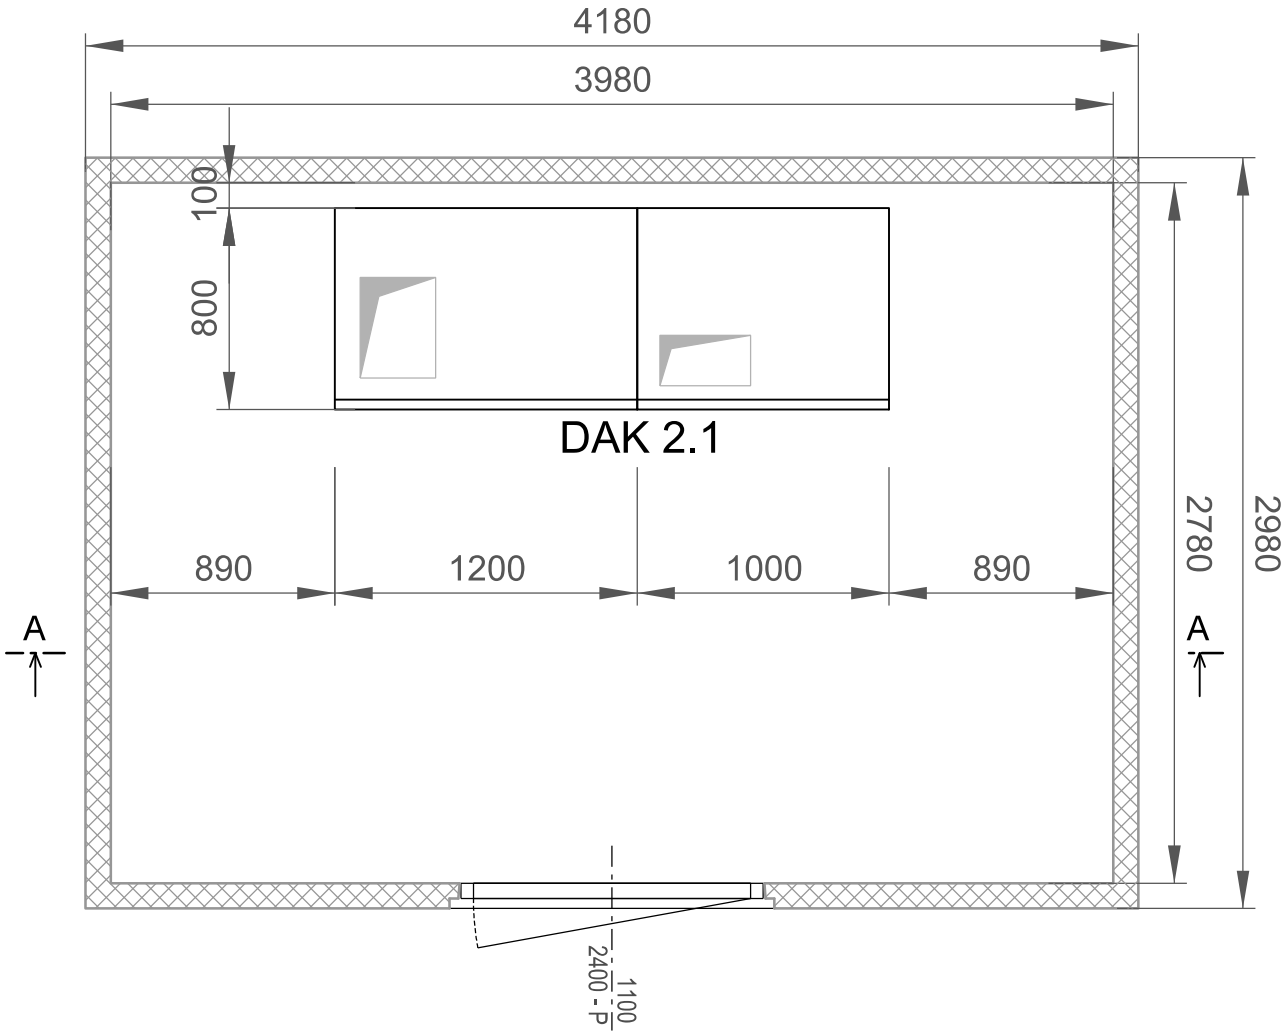

Číslo změny:	Obsah změny:	Datum změny:
01	-	-
02	-	-
03	-	-

Investor:	Správa železniční dopravní cesty, s.o. Dlážděná 1003/7, 110 00 Praha 1
	Stavební správa západ Sokolovská 278/1955, 190 00 Praha 9

Generální projektant:	SUDOP PRAHA a.s. Olšanská 1a, 130 80 Praha 3 tel.: +420 267 094 111 fax: +420 224 230 316 e-mail: praha@sudop.cz	Hlavní inženýr projektu: ING. MICHAL MEČL
		Garant profese: -

Středisko: ELEKTROTECHNIKY, TRAKCE, SDĚLOVACÍ A ZABEZPEČOVACÍ TECHNIKY			
Vedoucí střediska: ING. MARTIN RAIBR	Odpovědný projektant SO, IO, PS: ING. LUKÁŠ FRANC	Vypracoval: ING. LUKÁŠ FRANC	Kontroloval: ING. MIROSLAV NEZKUSIL

Název akce: OPTIMALIZACE TRAŤOVÉHO ÚSEKU MSTĚTICE (MIMO) - PRAHA-VYSOČANY (VČETNĚ)	Číslo smlouvy: 15 086 201	
	Projektový stupeň: PD	
Část: Napájení zabezpečovacích a sdělovacích zařízení z trakčního vedení	Datum: 08/2016	
	Číslo částí: D.3.8	
Název přílohy: Dispozice měniče – Skály	Měřítko: 1:30	Počet formátů: 2xA4
	Číslo přílohy: 3	