



ŽST MSTĚTICE – ŽST PRAHA-VYSOČANY

INFORMAČNÍ SYSTÉM, SCHÉMA ROZMÍSTĚNÍ PRVKŮ  
NAVRHOVANÝ STAV


ŽST HORNÍ POČERNICE

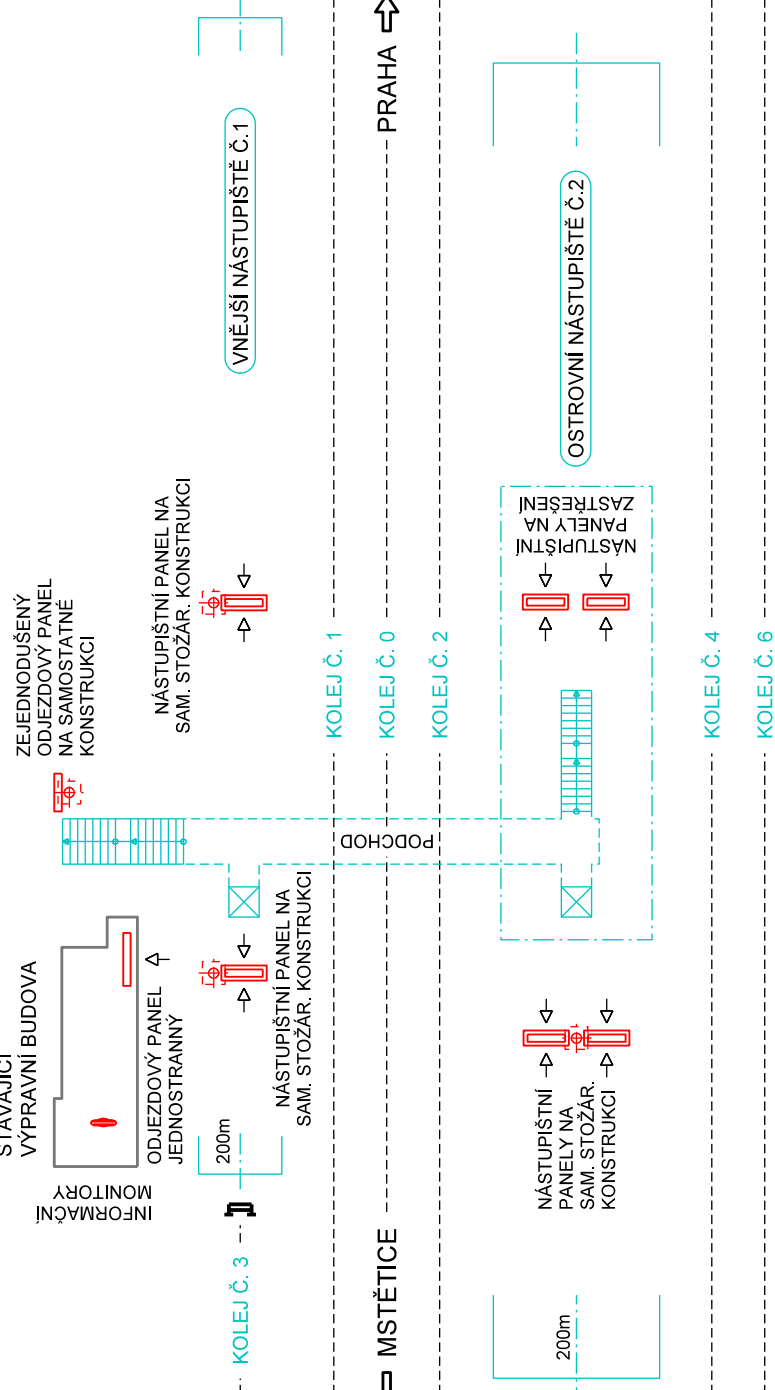


ZASTÁVKA ZELENEČ

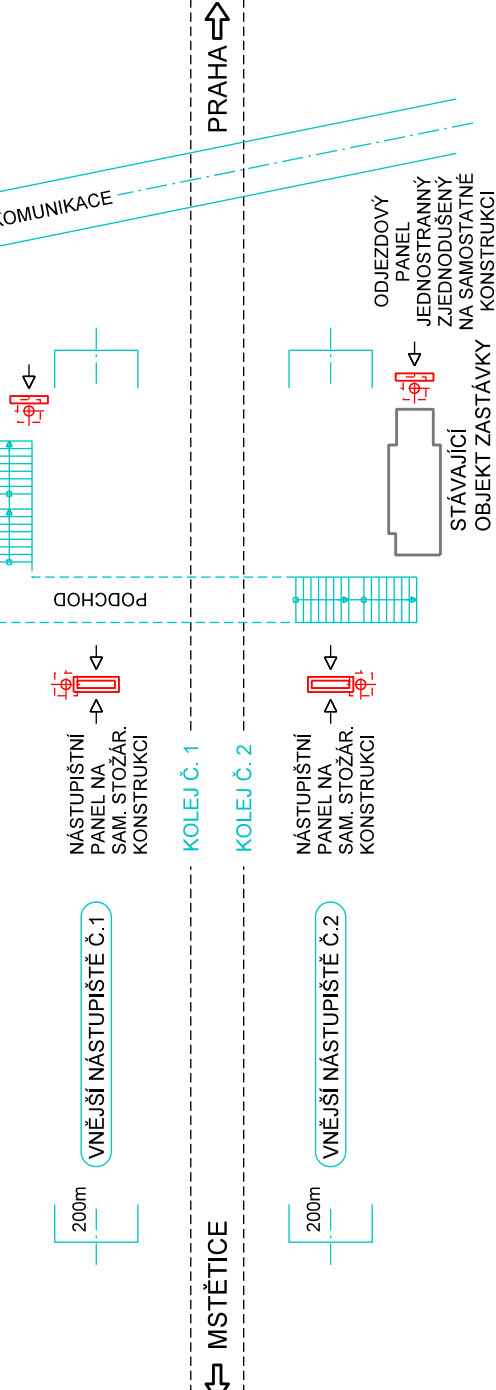


ZASTÁVKA RAJSKÁ ZAHRADA

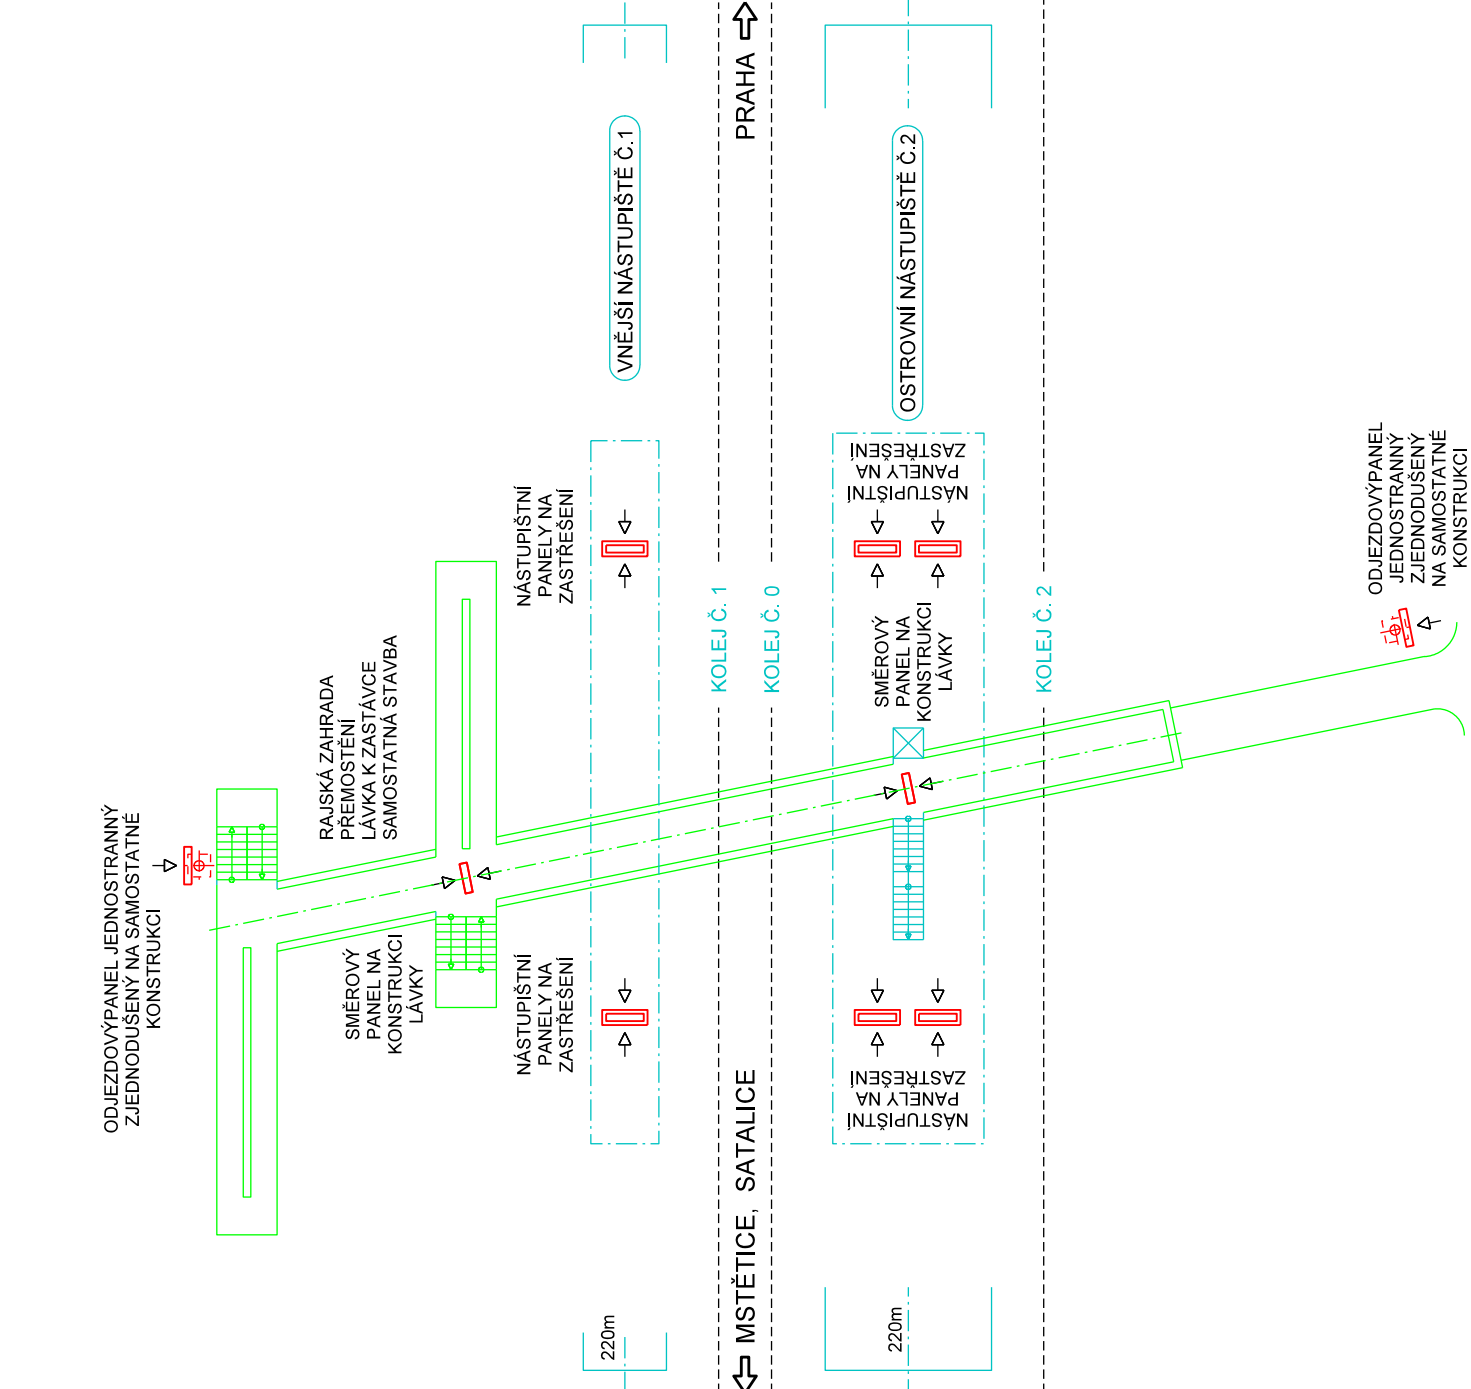


CDP PRAHA

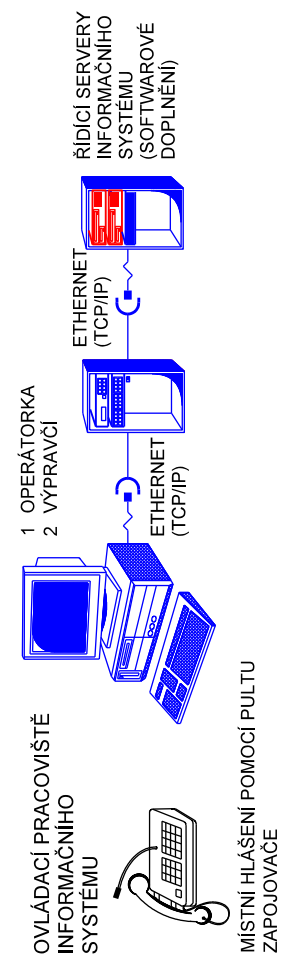

ŽST. VYSOČANY

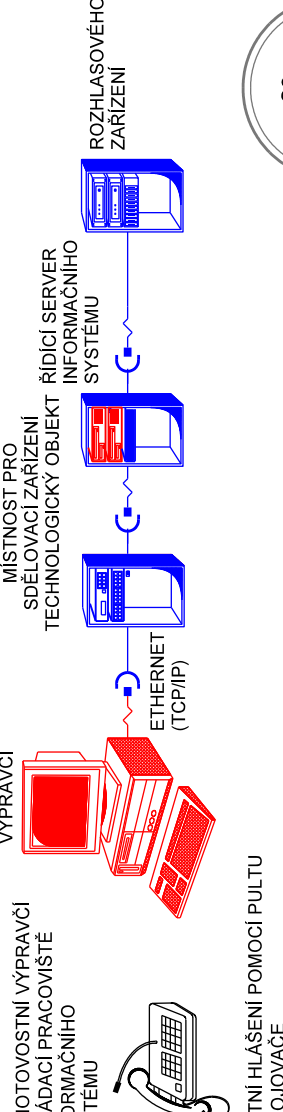

ŽST. VYSOČANY

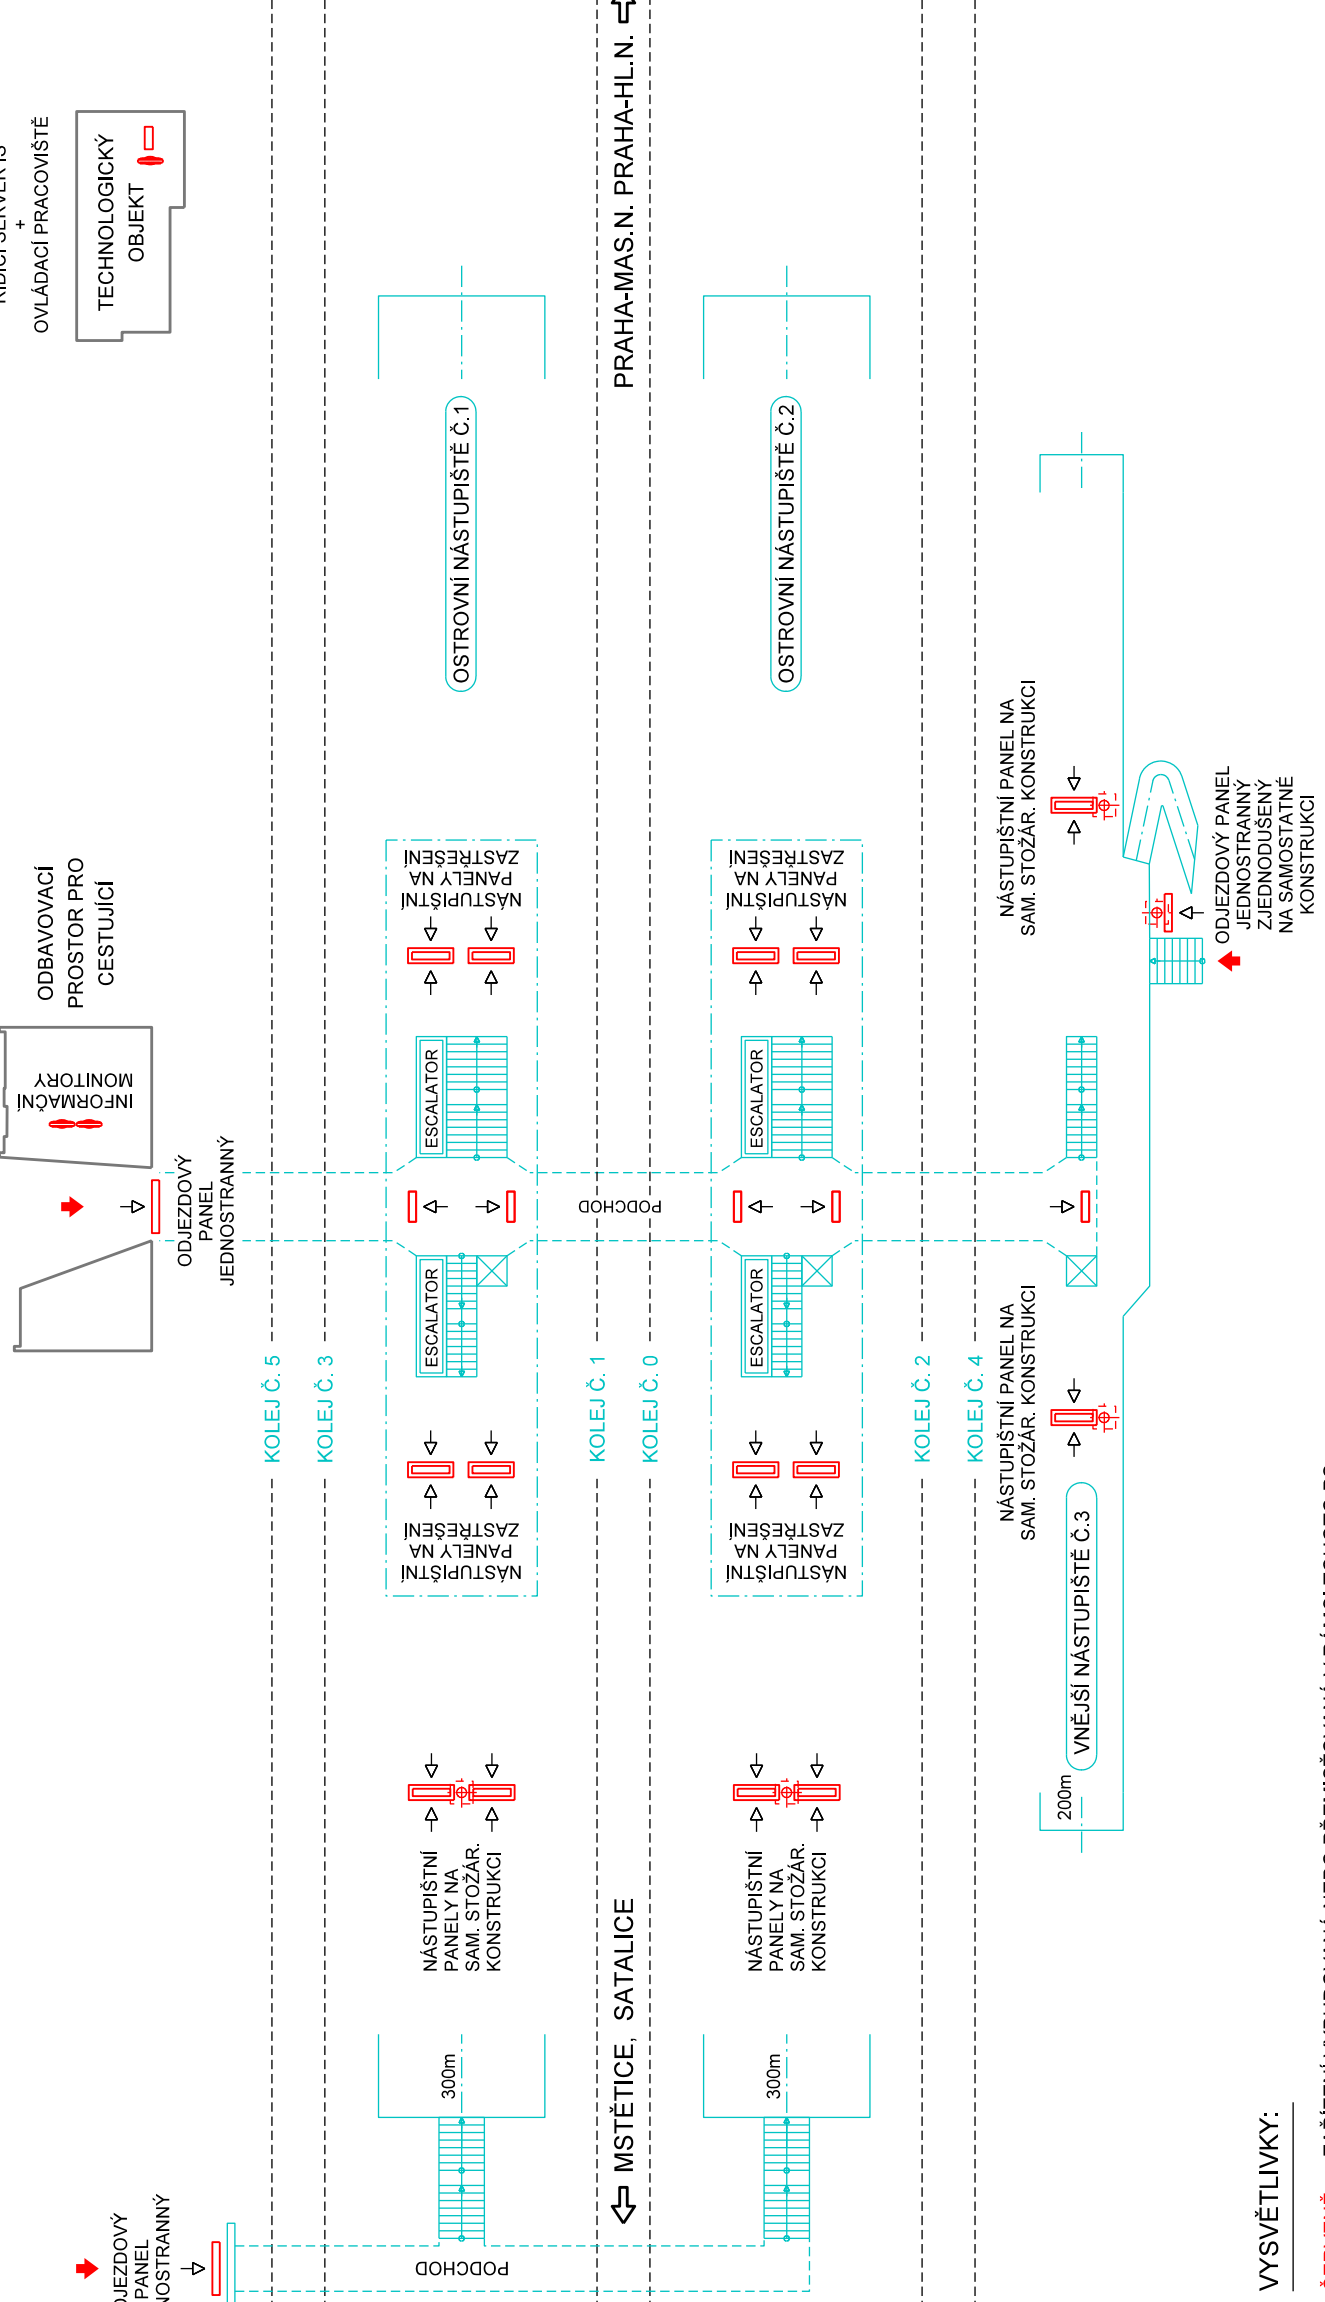

VYSVĚTLIVKY:

- ČERVENÉ - ZÁŘÍZENÍ VYBUDOVANÁ NEBO PŘEMÍSTOVANÁ V RÁMCÍ TOHOTO PS
- MODRÉ - ZÁŘÍZENÍ VYBUDOVANÁ V RÁMCÍ JINÝCH PS NEBO SO
- ZELENÉ - ZÁŘÍZENÍ VYBUDOVANÁ V RÁMCÍ JINÝCH STAVEB

AKTUALIZACE 03/2016

Číslo změny:	Obsah změny:	Datum změny:
01	-	-
02	-	-
03	-	-

**Investor:** Správa železniční dopravní cesty, s.o.  
Dlážděná 10037, 110 00 Praha 1

**Stavební správa západ**  
Sokolovská 278/1955, 190 00 Praha 9

**Generální projektant:** SUDOP PRAHA a.s.  
Olšanská 1a, 130 80 Praha 3  
tel.: +420 267 094 111  
fax: +420 224 230 316  
e-mail: praha@sudop.cz

**Hlavní inženýr projektu:** ING. MICHAL MEČL  
**Garant profese:** ING. MARTIN ŠTROF

**Středisko:** ELEKTROTECHNIKY, TRAKCE, SDĚLOVACÍ A ZABEZPEČOVACÍ TECHNIKY  
**Vedoucí střediska:** Ing. Martin Raibr  
**Odpovědný projektant SO, IO, PS:** Vyraboval: Ing. Petr Poupa  
**Kontroloval:** Ing. Aleš Reiterman

**Název akce:** OPTIMALIZACE TRAŤOVÉHO ÚSEKU  
**Projektový stupeň:** 15 086 201  
**MSTĚTICE (MIMO) - PRAHA-VYSOČANY (VČETNĚ)**

**Část:** TECHNOLOGICKÁ ČÁST  
**Datum:** 08/2016  
**Číslo části:** D.2

**ŽELEZNIČNÍ SDĚLOVACÍ ZÁŘÍZENÍ**  
**Název přílohy:** SCHÉMA ROZMÍSTĚNÍ PRVKŮ  
**Informační systém:** 5A4

**Číslo přílohy:** 6