


Kabely položit dle přílohy 2.006 v kabelových kanálcích a chráničkách.



Paré:

Orientační schéma:


Razítka oprávněné osoby:

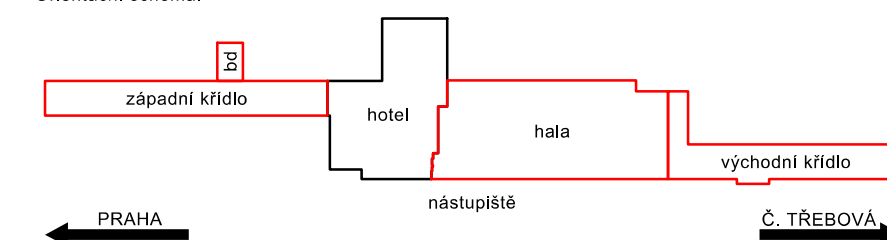


Podni

Datum:

Revize:	Datum:	Popis:	Kontroloval:
-	-	-	-

Stavebník / investor:	Správa železnic, státní organizace	
Adresa:	Dlážděná 1003/7, 110 00 Praha 1	
Zástupce investora:	Stavební správa východ	
Adresa:	Nerudova 773/1, 779 00 Olomouc	

Zhotovitel dila: Adresa: Kontakt:		Společnost "SEU + SP + PRODIN + SIEBTAL_VB PARDUBICE_DSP, PDPS" Olšanská 2643/1a, 130 00 Praha 3 T: +420 477 012 250 E: Info@sudopeu.cz	
Zhotovitel části / objektu: Adresa: Kontakt:		SUDOP PRAHA a.s. Olšanská 2643/1a, 130 00 Praha 3 T: +420 605 229 020 E: praha@sudop.cz	
Hlavní projektant (HIP):		ING. JANA PTÁČKOVÁ	
		Specialista:	TOMÁŠ BRÁDA

Název stavby / akce: <div style="text-align: center;"> Rekonstrukce výpravní budovy v žst. Pardubice - 2. etapa (hala, křídla) </div>		Označení (S-kód): S62170008	
Název části: Dispečerská řídící technika		Označení části: D.1.3	
Název objektu: Úpravy DŘT		Zakázka: 21-020.64 Číslo objektu / komplexu: PS 61-03-1	
Název přílohy: Dispozice		Číslo přílohy: 2 . 00	
Název dílčí části přílohy: -			
Odpovědný projektant: Zpracovatel přílohy:		Měřítko: 1:50	
Tomáš Brada		Formáty: 6xA4	
Kraj:		TUDU:	
Pardubický kraj		1501J1	
Katastrální území: Pardubice		Smluvní datum zpracování: 12.7.2024	

DOKUMENT LZE UŽÍVAT POUZE VE SMYSLU PŘÍSLUŠNÉ SMLOUVY O DÍLO. ŽÁDNÁ JEHO ČÁST NEMŮŽE BÝT DLE ZÁKONA č.121/2000 Sb. KOPIROVÁNA NEBO JINÝM ZPŮSOBEM ROZŠÍŘOVÁNA BEZ SOUHLASU SUDOP EU a.s.