
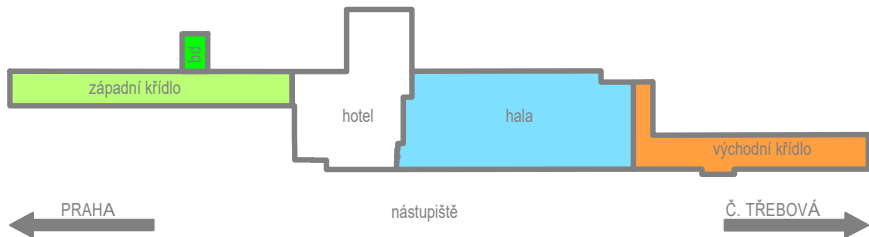
 <div>sfdi STÁTNÍ FOND DOPRAVNÍ INFRASTRUKTURY</div>		 <div>Spolufinancováno Evropskou unií</div>	
		Paré:	
Orientační schéma:		Razítko oprávněné osoby:	
			
Revize:		Datum:	Podpis:
Datum:		Popis:	Datum:
		Kontroloval:	
Stavebník / investor:		Správa železnic, státní organizace	
Adresa:		Dlážděná 1003/7, 110 00 Praha 3	
Zástupce investora:		Stavební správa východ	
Adresa:		Nerudova 773/1, 779 00 Olomouc	
Zhotovitel díla:		Společnost "SEU + SP + PRODIN + SIEBTAL_VB PARDUBICE_DSP, PDPS"	
Adresa:		Olšanská 2643/1a, 130 00 Praha 3	
Kontakt:		T: +420 477 012 250 E: info@sudopeu.cz	
Zhotovitel části / objektu:		ATELIER 4, s.r.o.	
Adresa:		Březová 1724/29, 466 02 Jablonec nad Nisou	
Kontakt:		T: +420 483 311 561 E: info@atelier4.cz	
Hlavní projektant (HIP):		ING. JANA PTÁČKOVÁ	Specialista: Ing.arch Veronika Halamová
Název stavby / akce:		Rekonstrukce výpravní budovy v žst. Pardubice - 2. etapa (hala, křídla)	
Název části:		Osobní výtahy, schodišťové výtahy, eskalátory	
Název objektu:		APS a autovýtah	
Název přílohy:		-	
Název dílčí části přílohy:		Schéma APS 1 PP	
Odpovědný projektant:		Zpracovatel přílohy:	Měřítko: 1:250
Ing. Jiří Šmíd		Ing. Jiří Bojas	Formáty: 1 x A2
Kraj:		Katastrální území:	TUDU:
Pardubický		Pardubice	1501J1
Označení (S-kód):		S621700089	
Zakázka:		21-020.640	
Označení části:		D.1.4.1	
Číslo objektu / komplexu:		PS 61-04-11	
Číslo přílohy:		2 . 001	
Stupeň dokumentace:		PDPS	
Smluvní datum zpracování:		15.7.2023	
S-kód:		Stupeň dokumentace:	Část:
S 6 2 1 7 0 0 0 0 8 9		P D P S	D 1 4 1 X
Objekt:		Podobjekt:	Příloha:
P S 6 1 0 4 1 1		X X	2 0 0 6
Revize:		0 0 0	