SEZNAM VYTYČOVANÝCH BODŮ

č. bodu	Y	X	poznámka
1	648700.709	1061280.567	hrana dlažba/autodům
2	648694.175	1061281.499	hrana dlažba/autodům
3	648695.692	1061292.131	hrana dlažba/autodům
4	648702.226	1061291.199	hrana dlažba/autodům
5	648694.243	1061281.976	hrana dlažba/autodům
6	648690.021	1061282.576	hrana dlažba
7	648690.861	1061288.488	hrana dlažba
8	648684.925	1061289.335	hrana dlažba
9	648685.594	1061294.041	hrana dlažba
10	648691.529	1061293.195	hrana dlažba
11	648691.367	1061292.011	hrana dlažba
12	648695.589	1061291.409	hrana dlažba
13	648691.777	1061293.159	hrana dlažba
14	648691.808	1061293.407	hrana dlažba
15	648717.304	1061289.786	hrana dlažba
16	648715.760	1061278.919	hrana dlažba
17	648700.777	1061281.048	hrana dlažba/autodům
18	648714.504	1061281.455	hrana dlažba/obrubník
19	648703.937	1061282.956	hrana dlažba/obrubník
20	648704.190	1061284.739	hrana dlažba/obrubník
21	648714.758	1061283.237	hrana dlažba/obrubník
22	648714.926	1061284.425	hrana dlažba/obrubník
23	648704.359	1061285.927	hrana dlažba/obrubník
24	648704.612	1061287.709	hrana dlažba/obrubník
25	648715.180	1061286.208	hrana dlažba/obrubník
26	648715.348	1061287.396	hrana dlažba/obrubník
27	648704.780	1061288.897	hrana dlažba/obrubník
28	648705.034	1061290.679	hrana dlažba/obrubník
29	648715.602	1061289.178	hrana dlažba/obrubník
30	648696.620	1061280.625	uliční vpust - posun

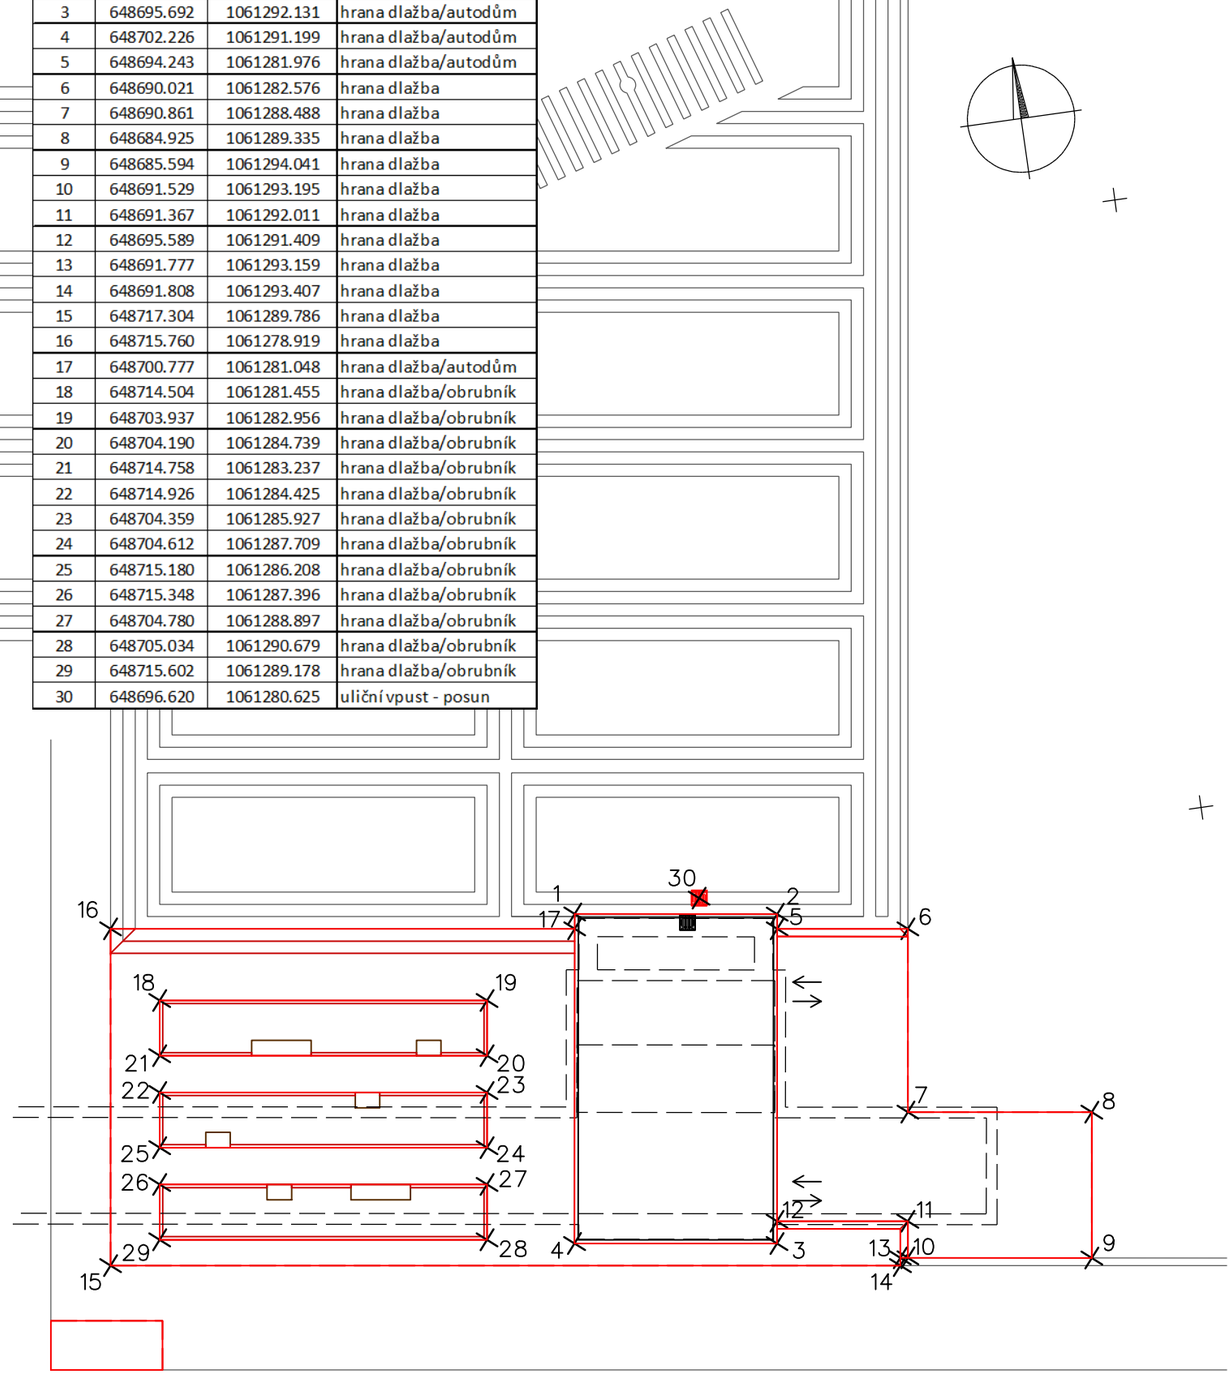

SOUŘADNICOVÝ SYSTÉM S-JTSK
VÝŠKOVÝ SYSTÉM Bpv

PRO VYTYČENÍ BUDE POUŽITA PLATNÁ A OVĚŘENÁ VYTYČOVACÍ SÍŤ STAVBY
PŘESNOST VYTYČENÍ: ČSN 730420-1, ČSN 730420-2

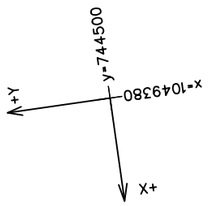

sfdi
STÁTNÍ FOND DOPRAVNÍ INFRASTRUKTURY

Spolufinancováno Evropskou unií

Paré:

Orientační schéma:

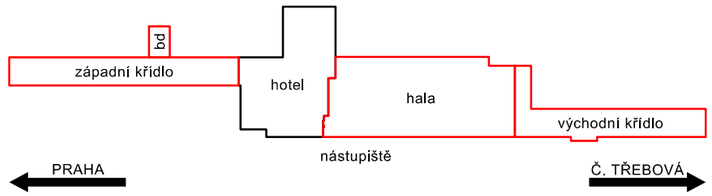

Razítko oprávněné osoby:

Podpis: Datum:

Revize:	Datum:	Popis:	Kontroloval:
-	-	-	-

Stavebník / investor:	**Správa železnic, státní organizace**
Adresa:	Dlážděná 1003/7, 110 00 Praha 1
Zástupce investora:	Stavební správa východ
Adresa:	Nerudova 773/1, 779 00 Olomouc

SPRÁVA ŽELEZNIC

Zhotovitel díla:	**Společnost "SEU + SP + PRODIN + SIEBTAL_VB PARDUBICE_DSP, PDPS"**	
Adresa:	Olšanská 2643/1a, 130 00 Praha 3	
Kontakt:	T: +420 477 012 250 E: info@sudopeu.cz	
Zhotovitel části / objektu:	**SUDOP EU a.s.**	
Adresa:	Olšanská 2643/1a, 130 00 Praha 3	
Kontakt:	T: +420 477 012 250 E: info@sudopeu.cz	
Hlavní projektant (HIP):	ING. JANA PTÁČKOVÁ	Specialista: -

SUDOP EU

Název stavby / akce:	**Rekonstrukce výpravní budovy v žst. Pardubice - 2. etapa (hala, křídla)**		Označení (S-kód): **S621700089**
			Zakázka: **21-020.640**
Název části:	Pozemní komunikace		Označení části: **D.2.1.08**
Název objektu:	**Úprava plochy u objektu autovýtahu**		Číslo objektu / komplexu: **SO 61-52-11**
Název přílohy: Název dílčí části přílohy:	Vytyčovací výkres -		Číslo přílohy: **2 . 401**
Odpovědný projektant: ING. LUKÁŠ ČERNÝ	Zpracovatel přílohy: ING. LUKÁŠ ČERNÝ	Měřítko: 1:200 Formáty: 2xA4	Stupeň dokumentace: PDPS
Kraj: Pardubický kraj	Katastrální území: Pardubice	TUDU: 1501J1	Smluvní datum zpracování: 12.7.2023

S-kód:	Stupeň dokumentace:	Část:	Objekt:	Podobjekt:	Příloha:	Revize:
S621700089	_PDPS	_D2108	_SO61521	_XX	_2_401	_000

DOKUMENT LZE UŽÍVAT POUZE VE SMYSLU PŘÍSLUŠNÉ SMLOUVY O DÍLO. ŽÁDNÁ JEHO ČÁST NEMŮŽE BÝT DLE ZÁKONA č.121/2000 Sb. KOPÍROVÁNA NEBO JINÝM ZPŮSOBEM ROZŠIŘOVÁNA BEZ SOUHLASU SUDOP PRAHA a.s.