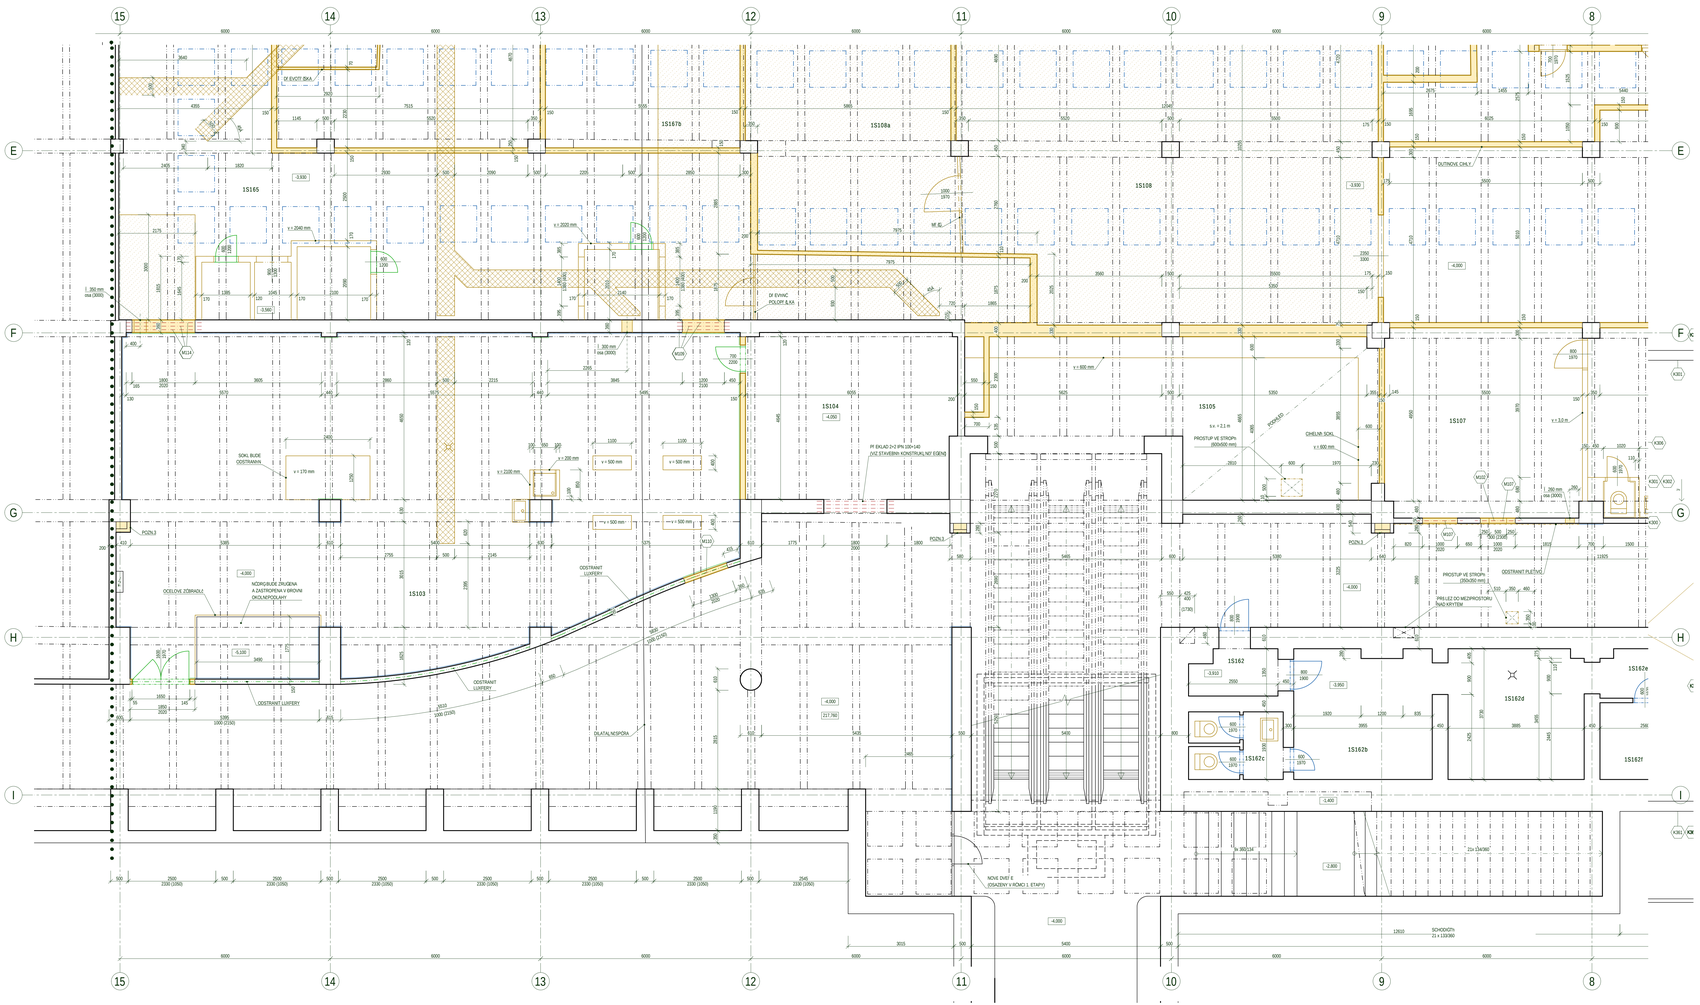
1S167b
1S165
1S108a
1S108
1S104
1S105
1S107
1S103
1S162
1S162a
1S162d
1S162b
1S162c
1S162f
OTEVŘENÁ ŠKOLA
DI EVAKU POLOPT. ŠJO5
PF EKLAD 2+1 PFN 120-140 (VZ STAVEBNÍ KONSTRUKCI NAT EDENS
PROSTUP VE STROPu (800x500 mm)
PROSTUP VE STROPu (500x300 mm)
PŘÍKLEZ DO MEZIPROSTORU S NÁVRATEM
OSTRANIT PLATKU
OSTRANIT LUXFERY
OCELOVÉ ZÁBRADLÍ
NOVÉ DVEŘE E (OSAZENY V RÁMCI 1. ETAPY)
SCHODIŠTĚ 21 x 110/300
SCHODIŠTĚ 21x 154/300
SOKL BUDE OSETŘENÍM
OLATAL NÁSPOSA
CHELMI SOH.
ZDRAVOTNÍ UZEL
ZDRAVOTNÍ UZEL
ZDRAVOTNÍ UZEL