
[illegible]

Tabulka mistnosti					
Číslo	Název	Plocha m ²	Skladba potahy	Počet	Poznámka
OP35	PŘEDSÍNAVA WK ZAMĚSTNANCI	1,40	OP10	BEZ POHLEDU	-
OP36	SÁTKA	3,07	OP10	BEZ POHLEDU	-
OP37	CHODBA	6,06	OP10	BEZ POHLEDU	-
OP38	UKLID	1,40	OP10	-	-
OP39	SÁTKA	6,67	OP10	KAZETOVÝ POHLED	-
OP40	SKLAD	7,54	OP10, OP10	BEZ POHLEDU	-
OP41	SOCIÁLNÍ ZÁZEMÍ	6,21	OP10	KAZETOVÝ POHLED	-
OP42	SKLAD	13,33	OP10	BEZ POHLEDU	-
OP43	PROCELA	0,78	OP10	BEZ POHLEDU	-
OP44	ZADVĚŘ	1,93	OP10	BEZ POHLEDU	-
OP44a	SKLAD	3,85	OP10	BEZ POHLEDU	-
OP45	POKLODKY MHD	19,68	OP10	KAZETOVÝ POHLED	-
OP46	HALA	170,16	OP10, OP10, OP10	BEZ POHLEDU	-
OP53	PROCELA	10,39	OP10	BEZ POHLEDU	-
OP54	ZÁZEMÍ	2,83	OP10	BEZ POHLEDU	-
OP57	PROSTOR NA NOVÉ STROPNÍ KONSTRUKCI	12,01	OP10	-	-
OP58	PROVOKAČ MÍSTNOSTI	1,97	OP10	-	-
OP59	VELN. RAMPA	1,97	OP16	KAZETOVÝ POHLED	-
OP59a	RAMPA - UKLIDY	4,78	OP16, OP107	BEZ POHLEDU	-
OP60	CHODBA	6,72	OP107	BEZ POHLEDU	-
OP65	CHODBA K VÝSTUHU	0,54	OP65	BEZ POHLEDU	-
OP67	SÁTKA	5,98	OP17	KAZETOVÝ POHLED	-
OP68	PŘEDSÍNAVA UKLID	4,11	OP17	KAZETOVÝ POHLED	-
OP69	UKLID	1,97	OP17	KAZETOVÝ POHLED	-

Pozn.: Všechny podhledy budou odstraněny

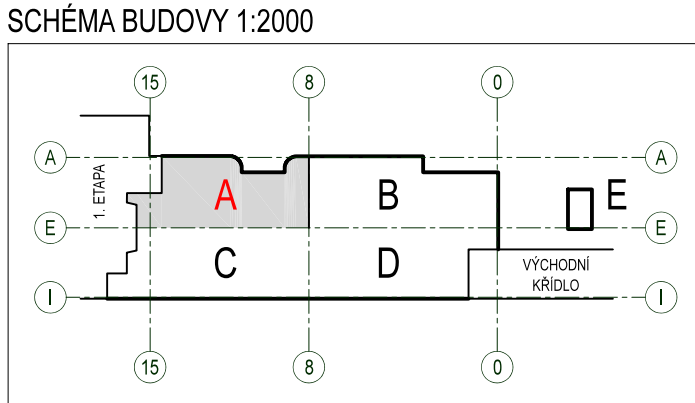

- ### LEGENDA KONSTRUKCI

- | | |
|--|--|
| | STÁVAJÍCÍ KONSTRUKCE - PONECHÁVANE |
| | STÁVAJÍCÍ KONSTRUKCE - DOBŤAŤOVANIE |
| | HISTORICKÝ HODNOTNÉ POVOZNÝ KONSTRUKCE - PONECHÁVANE |
| | HISTORICKÝ HODNOTNÉ POVOZNÝ KONSTRUKCE - DOBŤAŤOVANIE |
| | NOVÉ KONSTRUKCE |
| | NOVÉ KONSTRUKCE - KERAMICKÉ OBLOŽENIE |
| | NOVÉ KONSTRUKCE - POKRYVÁNIE BETÓNOMÉ TVÁRNICE |
| | NOVÉ OCEĽOVÉ PROFILY - POKRYVÁNIE NOVÝM OTVOROM NÁSTENNÝM V STÁVAJÚCEJ STĚNE PŘED VÝKONÁNÍM OTV. |
| | VYROVNANIE STÁVAJÚCEHO VÝSTUPNÉHO PLOŠNÍ (V TĚLISTE C) - SROVNANIE PODLAŽI DO ÚROVNE 4,00 m |
| | EXISTUJÚCE STROPNÝ KONSTRUKCE 1,2 PPA 1 MP |
| | RYHNA PRO LEŽATOU KANALIZACIU (PRŮMĚRNA HLUBOKÁ CCA 1 m) |




- ● ● HRANICE ŘEŠENÉHO PROSTORU

- VSTUP DO OBJEKTU - PRO VEŘEJ**



- 1878 DOBROJEK, NEJEDLIK

POZNÁMKY:

- [illegible]

 <p>STÁTNÍ FOND DOPRAVNÍ INFRASTRUKTURY</p>	 <p>Společné financování Evropskou unií</p>																														
<p>Orientační schéma:</p> 	<p>Paré:</p> <p>Radiální opravné osady:</p>																														
<table border="1" style="width: 100%; border-collapse: collapse;"> <thead> <tr> <th style="width: 20%;">Rozvrh:</th> <th style="width: 20%;">Datum:</th> <th style="width: 80%;">Popis:</th> </tr> </thead> <tbody> <tr><td> </td><td> </td><td> </td></tr> <tr><td> </td><td> </td><td> </td></tr> <tr><td> </td><td> </td><td> </td></tr> <tr><td> </td><td> </td><td> </td></tr> <tr><td> </td><td> </td><td> </td></tr> </tbody> </table>	Rozvrh:	Datum:	Popis:																<table border="1" style="width: 100%; border-collapse: collapse;"> <thead> <tr> <th style="width: 50%;">Popis:</th> <th style="width: 50%;">Datum:</th> </tr> </thead> <tbody> <tr><td> </td><td> </td></tr> <tr><td> </td><td> </td></tr> <tr><td> </td><td> </td></tr> <tr><td> </td><td> </td></tr> <tr><td> </td><td> </td></tr> </tbody> </table>	Popis:	Datum:										
Rozvrh:	Datum:	Popis:																													
Popis:	Datum:																														

Stavebník / investor:	Správa železnic, státní organizace	 SPRÁVA ŽELEZNIC
Adresa:	Olážděnská 1003/7, 110 00 Praha 1	
Zástupce investora:	Stavební správa východ	
Adresa:	Nerudova 773/1, 779 00 Olomouc	

Zhotoviteľ dľa:	Spoločnosť "SEU • SP • PRODIN • SIEBŤAL_VB PARUBICE_OSP, POPS"		
Adresa:	Oľšanská 2543/1a, 130 00 Praha 3		
Kontakt:	T. +420 477 012 225 E. info@europop.eu		
Zhotoviteľ dľa / objektu:	ATELIER 4, s.r.o.		
	Brezova 1724/26, 400 02 Jablonec nad Nisou		
	T. +420 485 311 561 E. info@atelier4.cz		
Hlavný rozúčtovateľ (HVRP)	Ing. IANA PETROVÁ	Rozúčtovateľ	Ing. arch. Miroslava Hajáková

Název stavby / objektu		Zrekonštrukce výpravní budovy v žst. Pardubice - Z. eta. (Křídla)		Zaměstitel (J-046)		5621790898100000	
Název části		Průmyslový objekt budovy		Výstavbu části		D.2.2.2	
Název objektu		Výpravní budova - hala		Stav objektu / kategorie		SO 6 1711-11	
Název priority		Hala - architektonické stavení část Rozsah: celková výměra 1 760 m ² (1 760 m ²)		Stav objektu / kategorie		SO 2 008	
Doporučený projektant Ing. Jiří Šedlák		Zpracovatel: Ing. Tereza Janáková		Měřítko: 1:50 Formát: 10 x A4		Stupeň dokumentace:	
Průběžný		Pardubice		Měřítko: 1:50 (A)		PSPH	
Průběžný		Pardubice		Měřítko: 1:50 (A)		15.7.2023	