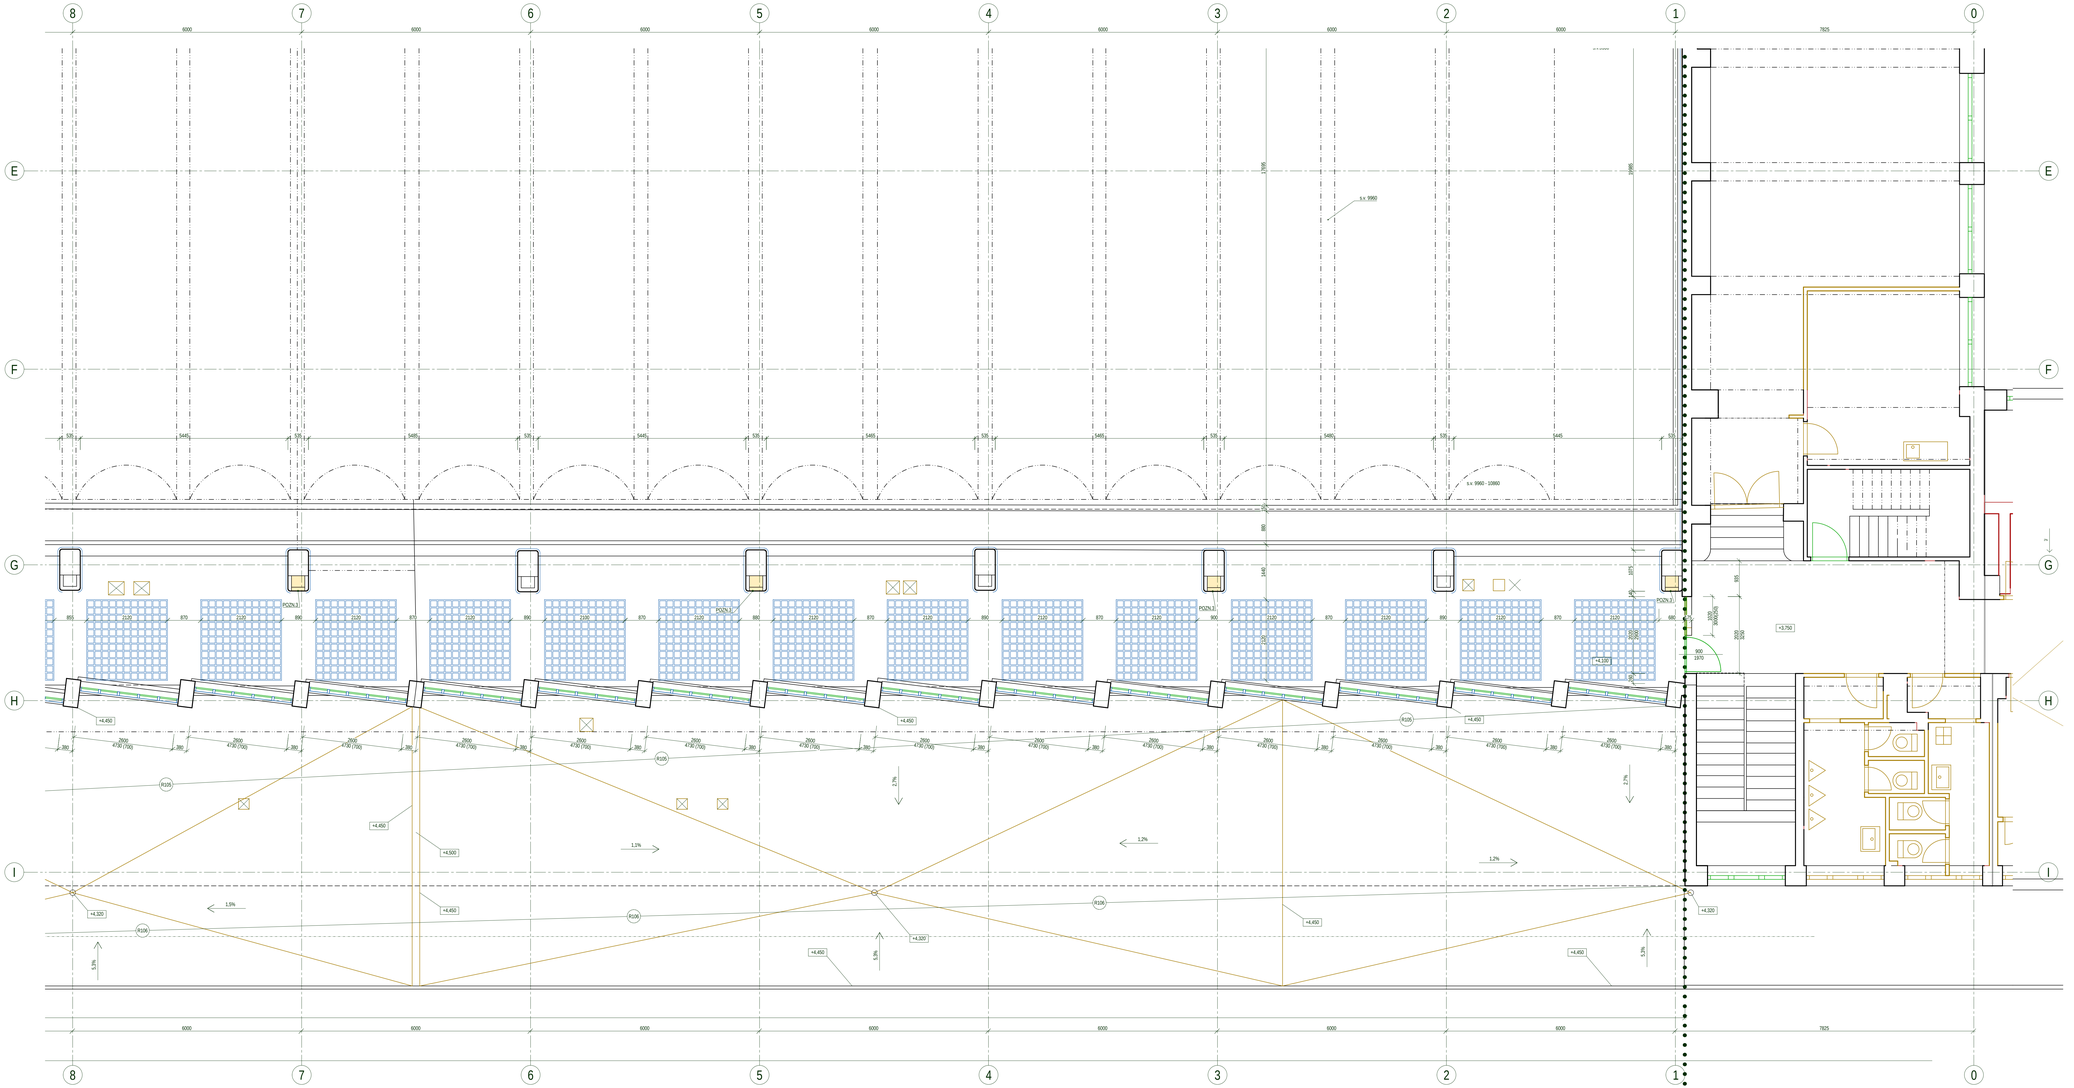

Tabulka m²stnost²					
L.No	Název	Plocha [m²]	Skladba podlahy	Podhled	Poznámka
0P152a	DCHOZ	778.45	SF100		-

Celková plocha [m²]: 778.45

LEGENDA KONSTRUKCÍ

- STÁVAJÍCÍ KONSTRUKCE - PONECHÁVANÉ
- STÁVAJÍCÍ KONSTRUKCE - ODSTRAŇOVANÉ
- HISTORICKY HODNOTNÉ PŘI VODNÍ KONSTRUKCE - PONECHÁVANÉ
- HISTORICKY HODNOTNÉ PŘI VODNÍ KONSTRUKCE - ODSTRAŇOVANÉ
- NOVÉ KONSTRUKCE
- NOVÉ KONSTRUKCE - KERAMICKÉ ZDIVO
- NOVÉ KONSTRUKCE - PROLÉVANÉ BETONOVÉ TVÁRNICE
- NOVÉ OCELOVÉ PROFILY - PŘ. EKLAD NAD NOVÝM OTVOREM NAHRAZOVANÉ VE STÁVAJÍCÍ/STAV. (ZDADÍT PŘ. ED V BOUŘCHÁNÍ OTVORU)
- UBOURAT NAHRAZENÉBETONOVÉ VRSTVY PODLAHY (V TLOUŠŤCE CCA 55 mm) - SROVNAT PODLAHU DO ÚROVNĚ -4.000 m
- ODSTRANIT STROPNÍ KONSTRUKCI MEZI 1.PP A 1.NP
- RÝHA PRO LEGÁTOU KANALIZACI (PŘIBLIŽNÉ HLOUBKA CCA 1 m)
- HRANICE ŘEŠENÉHO PROSTORU

POZNÁMKY:

- POZN.1
  UBOURÁNÍ ZDIVA NEHO A OCELOVÉHO PRAHU + ZVÁ ŘENÍ NADPRAŽNÍ SVITLOU VÝŠKU 2100 mm (PŘ. ED DOBOURÁNÍM OTVORU PROVEST PŘ. EKLAD Z 3x 100 S ULOŽENÍM MIN. 200 mm)
- POZN.2
  STÁVAJÍCÍ OCELOVÉ PROFILY POD STROPEM BUDOU ZBAVENY RZI (BUĎ OTRYSKÁNÍM, NEBO VELICE DX KLADNÝM RULNÍM A MECHANIZOVANÝM LOTÝRÁNÍM A BUDOU OPATŘ ENY 2x VODOU ŘEDITELNOU BARVOU NA BÁZI UNITKOROZNÍMARVA SPOLUJEZCIZOLUJÍCÍ VRCHKRYCÍTÝP) PRO VNITŘ NÍ VNÍJŠEPOUŽITÍ MIN. TL. JEDNE VRSTVY 40 µm, PRVNÍNÁTĚR V ODSTÍNU BÍLÉ, DRUHÝ NÁTĚR V ODSTÍNU MATNÝ ŠEDÉ
- POZN.3
  UBOURAT KONSTRUKCI V ROZSAHU NUTNÉM PRO VYMÍNU POTRUBÍDEŠŤOVÉ KANALIZACE

SCHÉMA BUDOVY 1:2000

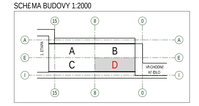

sfdi STÁTNÍ FOND DOPRAVNÍ INFRASTRUKTURY

Spolufinancováno Evropskou unií

Parti

Orientač ní schéma:

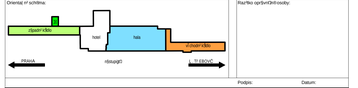

Razítko oprávněné osoby:

Podpis: Datum:

Revize:	Datum:	Popis:	Kontroloval:

Stavebník / investor:	**Správa železnic, státní organizace**
Adresa:	Dlážděná 1003/7, 110 00 Praha 1
Oblastpro investora:	Stavební správa ost.Host
Adresa:	Nerudova 773/1, 779 00 Olomouc
Zhotovitel díla:	**Spole j nost "SEU + SP + PRODIN + SIEBTAL, VB PARDUBICE, DSP, PDPS"**
Adresa	Dlgoměl 3643/1a, 130 00 Praha 3
Kontakt:	T: +420 477 012 250 E: info@sudop.cz
Zhotovitel i část / objektu:	**ATELIER 4, s.r.o.**
Adresa:	Bělkovická 171/34, 466 02 Jablonec nad Nisou
Kontakt:	T: +420 483 311 561 E: info@atelier4.cz
Hlavní projektant (HIP):	ING. JANA PTÁ ,KOVÁ	Specializa:	Ing.arch Veronika Halamová

Název stavby / akce:	**Rekonstrukce v j pravn² budovy v gst. Pardubice - 2. etapa (hala, k²dla)**	Označ ení (S-k -ú):	**S621700089**
		Zak.čísla:	**21-020.640**
Název i část:	Hlavní stavební objekty budou	Označ ení i část:	**D.2.2.1**
Název objektu:	**V j pravn² budova - hala**	Č. bloku / komplexu:	**SO 61-71-11**
Název p ílohy:	Hala - architektonicko stavební ř ešení	Č. této p ílohy:	**2 . 013**
Název ř ídí í ho p ílohy:	Stavební práce - p ístavba 2.NP (i ást D)	Stupeň dokumentace:	
Odpovědný projektant:	Zpracovatel p ílohy:	M ř ítko: 1:50	PDPS
Ing. Jiří Černý	Ing. Tereza Jarů ková	Formáty: 14 x A4	
Kraj:	Katastrální územ²:	TUSJ:	Datum²m² datum zpracování²:
Pardubický	Pardubice	590121	15.7.2024

Stavebník / jeho zástupce potvrzuje svým podpisem, že souhlasí se zpracováním osobních údajů pro účely výkonu činnosti stavebního úřadu v souladu s nařízením Evropského parlamentu a Rady (EU) 2016/679 ze dne 27. dubna 2016 o ochraně fyzických osob v souvislosti se zpracováním osobních údajů a o volném pohybu těchto údajů a o zrušení směrnice 95/46/ES (obecné nařízení o ochraně osobních údajů).