ř EZ c-c

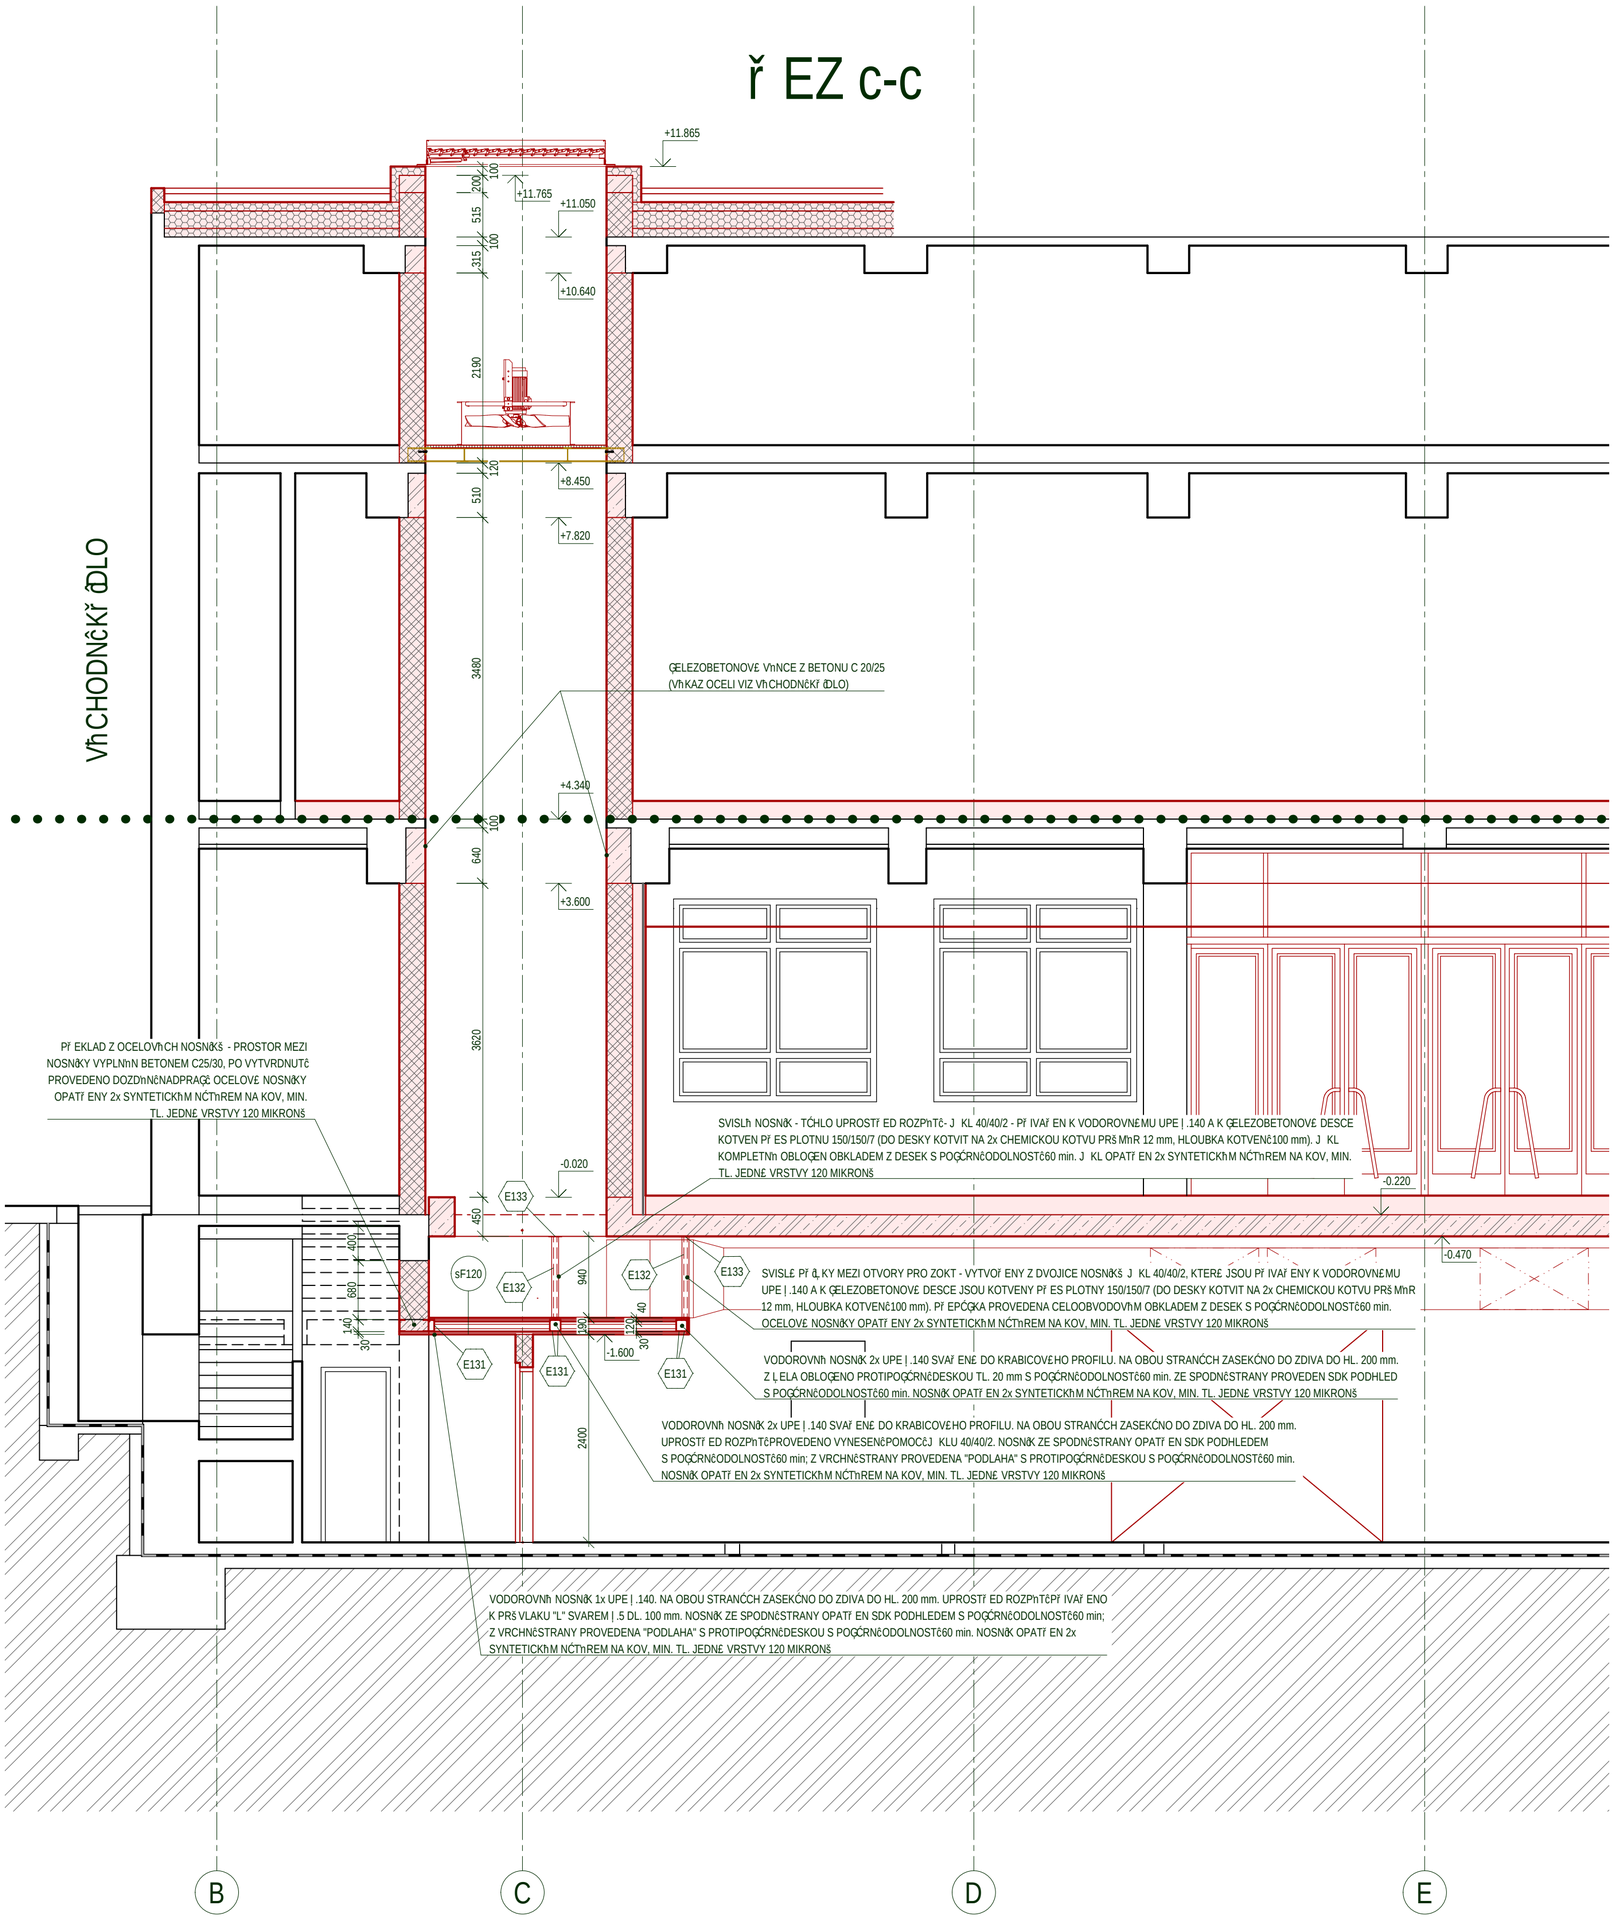

POZNÁMKA:

* TENTO VýKRES NENAHRAZUJE VšROBNÍDOKUMENTACI
* VEĞKERÉ ROZMěRY NUTNO OVěŘ IT NA STAVBě PODLE SKUTEČNÉHO STAVU
* DODAVATEL PŘ EDLOĞí VšROBNÍDOKUMENTACI, KTERÁ BUDE ODSOUHLASENA ZÁSTUPCEM NPU A ARCHITEKTEM PROJEKTU
* V PŘ ÍPAĐě, ŽE BUDOU KONSTRUKCE OPATŘ ENY POVRCHOVOU ÚPRAVOU - NÁTěREM, BUDE TENTO PROVEDEN VE VšROBě A BUDE SE JEDNAT O POVRCHOVOU ÚPRAVU URČENOU DO VENKOVNÍHO PROSTŘ EDÍ A DO EXTRÉMNě ZATĞŽENÝCH PROSTOR (SHROMAĞšOVÁCÍPROSTORY)

LEGENDA KONSTRUKCÍ

- STÁVAJÍCÍKONSTRUKCE - PONECHÁVANÉ
- NAVRŽENÉ KONSTRUKCE
- NAVRŽENÉ KONSTRUKCE - KERAMICKÉ ZDIVO
- NAVRŽENÉ KONSTRUKCE - SÁDROKARTON (BEZ POŽADAVKU)
- NAVRŽENÉ KONSTRUKCE - SÁDROKARTON (DO VLHKÉHO PROSTŘ EDÍ)
- NAVRŽENÉ KONSTRUKCE - SÁDROKARTON (AKUSTICKÝ POŽADAVEK - min. 53 dB)
- NAVRŽENÉ KONSTRUKCE - SÁDROKARTON (POŽADAVEK NA POŽÁRNÍODOLNOST)
- NAVRŽENÉ KONSTRUKCE - PROSTÝ BETON
- NAVRŽENÉ KONSTRUKCE - ŽELEZOBETON
- NAVRŽENÉ KONSTRUKCE - PROLÉVANÉ BETONOVÉ TVÁRNICE ZTRACENÉHO BEDNěNÍ
- NAVRŽENÉ KONSTRUKCE - TEPELNÁ IZOLACE - EPS
- NAVRŽENÉ KONSTRUKCE - TEPELNÁ IZOLACE - MW
- HISTORICKY HODNOTNÉ PÍSEMNÍKONSTRUKCE - PONECHÁVANÉ
- NOVÉ KONSTRUKCE - KERAMICKÉ ZDIVO (REALIZOVÁNO JIŽ V RÁMCI BOURACÍCH PRACÍ)
- NOVÉ KONSTRUKCE - PROLÉVANÉ BETONOVÉ TVÁRNICE (REALIZOVÁNO JIŽ V RÁMCI BOURACÍCH PRACÍ)
- OCELOVÉ PROFILY - PŘ EKLAD NAD NOVÝM OTVOREM (OSAZENO JIŽ V RÁMCI BOURACÍCH PRACÍ)
- HRANICE ŘEŠENÉHO PROSTORU

sfdi
STÁTNÍ FOND DOPRAVNÍ INFRASTRUKTURY

Spolufinancováno Evropskou unií

Part:

Orientační schéma:

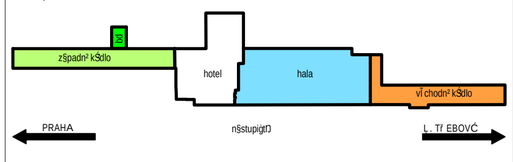

Razítko oprávněné osoby:

Podpis: Datum:

Revize:	Datum:	Popis:	Kontroloval:

Stavebník / investor:	**Správa železnic, státní organizace**
Adresa:	Dlážděná 1003/7, 110 00 Praha 1
Zástupce investora:	Stavební správa východ
Adresa:	Nerudova 773/1, 779 00 Olomouc

Zhotovitel díla:	**Spole nost "SEU + SP + PRODIN + SIEBTAL_VB PARDUBICE_DSP, PDPS"**		
Adresa:	Olšanská 2643/1a, 130 00 Praha 3		
Kontakt:	T: +420 477 012 250 E: info@sudopeu.cz		
Zhotovitel části projektu:	**ATELIER 4, s.r.o.**		
Adresa:	Bělehradská 1724/29, 466 02 Jablonec nad Nisou		
Kontakt:	T: +420 483 311 561 E: info@atelier4.cz		
Hlavní projektant (HIP):	ING. JANA PTÁČKOVÁ	Specialista:	Ing.arch Veronika Halamová

Název stavby / akce:	**Rekonstrukce železniční pravní budovy v úst. Pardubice - 2. etapa (hala, kůlna)**		Označení stavby (S-kód): **S621700089**
			Zakázka: **21-020.640**
Název části:	Pozemní objekty budov		Označení části: **D.2.2.1**
Název objektu:	**Železniční budova - hala**		Číslo objektu / komplexu: **SO 61-71-11**
Název přílohy: Název dílčí části přílohy:	Hala - architektonicko stavební část řez úchytou ZOKT		Číslo přílohy: **2 . 054**
Odpovědný projektant: Ing. Jiří Úmrtí	Zpracovatel přílohy: Ing. Tereza Janíková	Měřítko: 1:50 Formáty: 14 x A4	Stupeň dokumentace: PDPS
Kraj: Pardubický	Katastrální území: Pardubice	TUDU: 1501J1	Smluvní datum zpracování: 15.7.2023

S-k· d:	Stupeň dokumentace:	Část:	Objekt:	Podobjekt:	Příloha:	Revize:
S 6 2 1 7 0 0 0 8 9	_ P D P S	_ D 2 2 1 X	_ S O 6 1 7 1 1 1	_ X X	_ 2	_ 0 5 4	_ 0 0 0

DOKUMENT LZE UŽÍVAT POUZE VE SMYSLU PŘÍSLUŠNÉ SMLOUVY O DÍLO. ÚČINÉ JEHO ČÁSTI NEMŮŽE BÝT DÍLE ZÁKONA | 121/2000 Sb. KOPÍROVÁNÍ NEBO JINÉM ZPŮSOBEM ROZŠÍŘENÍ OVŠEM BEZ SOUHLASU SUDOP PRAHA a.s.