


PŮDORYS 1:25

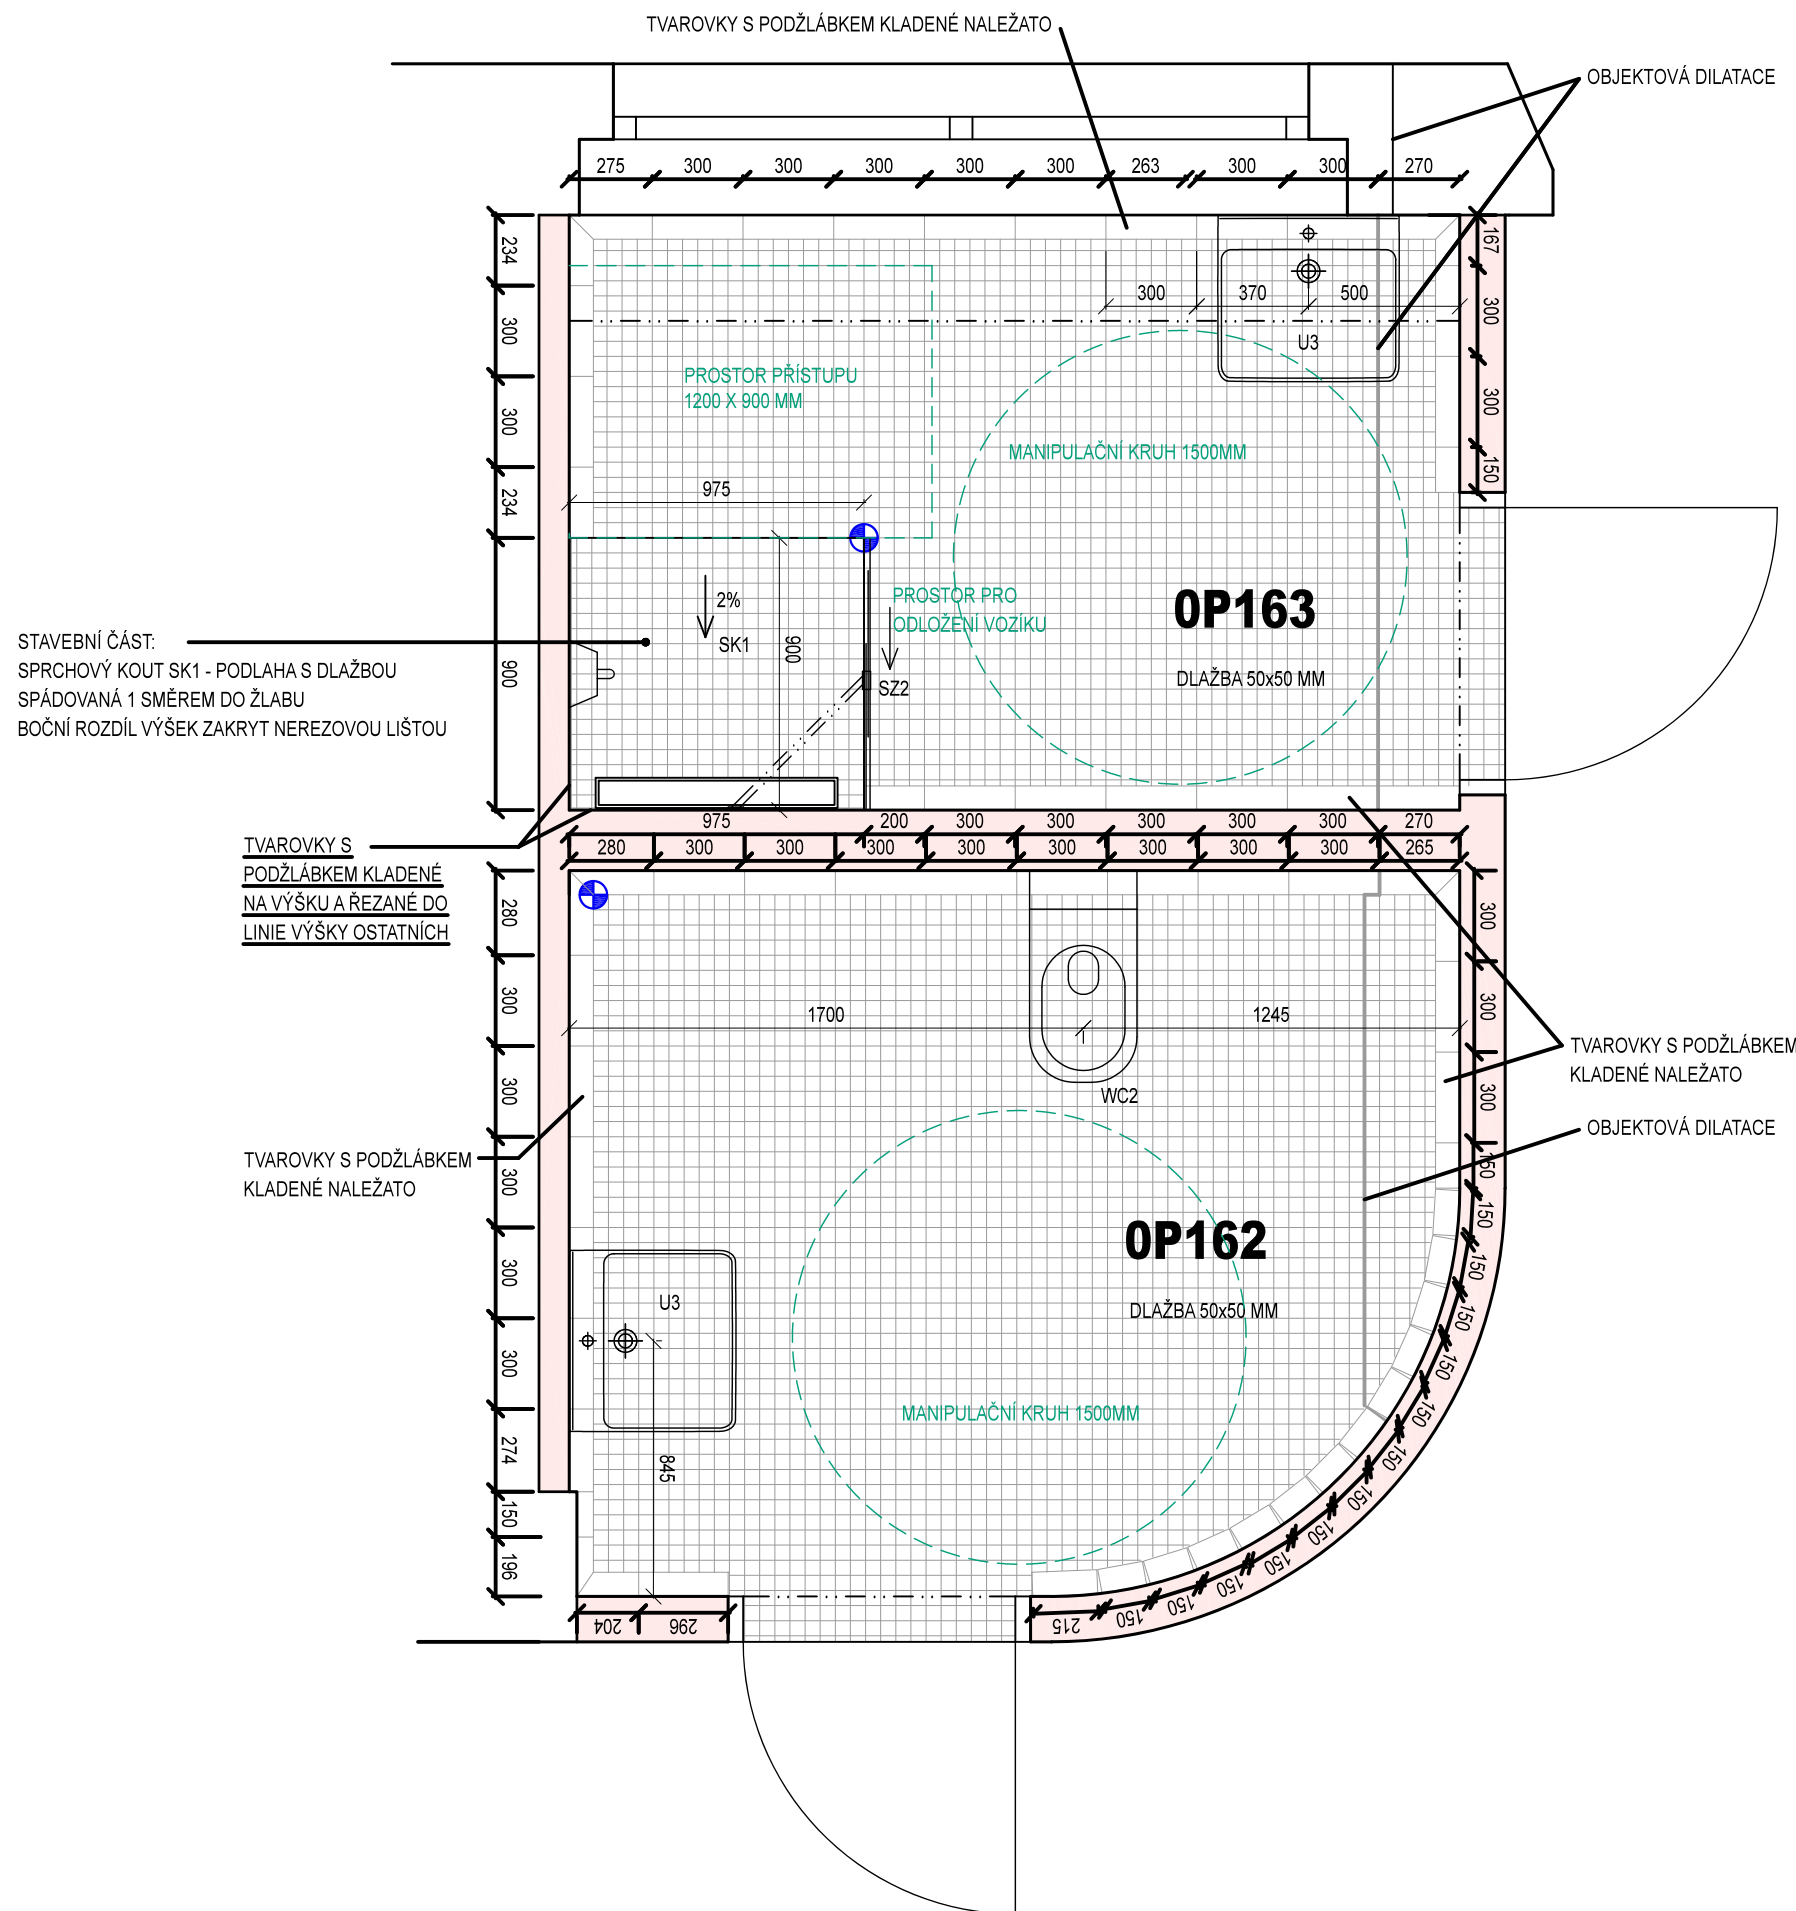


LEGENDA:

MANIPULAČNÍ ZÓNY PRO POHYBOVĚ HANDICAPOVANÉ



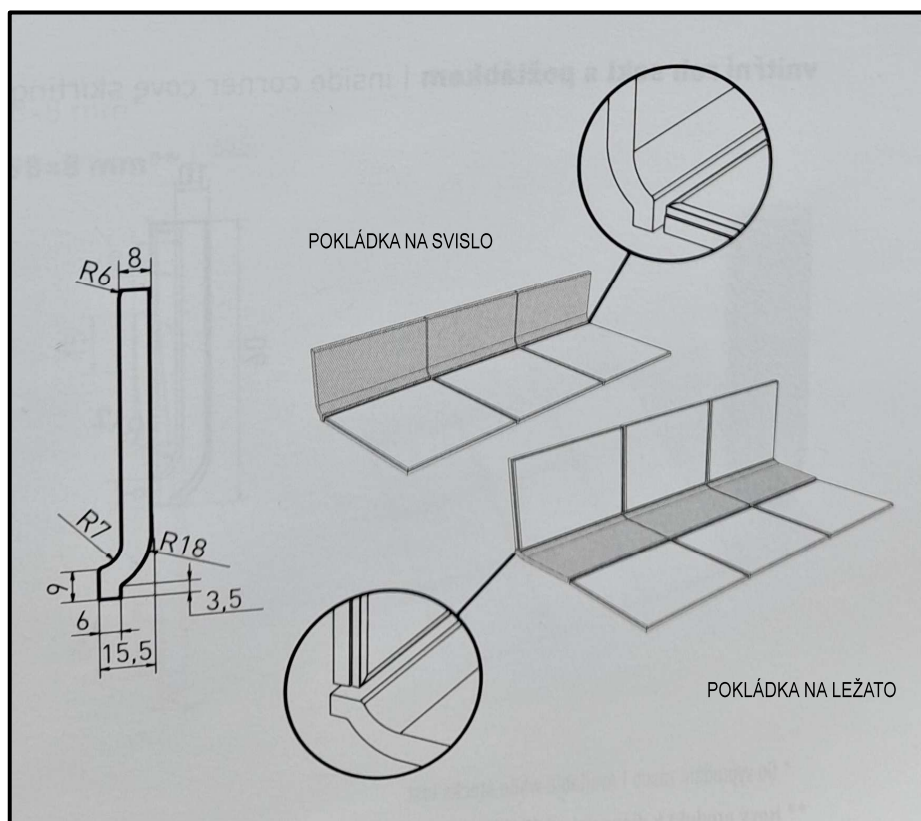



ZNAČKA POČÁTKU SPÁROŘEZU DLAŽBY

DETAIL:



DLAŽBA 5x5 CM BUDE PO OKRAJÍCH UKONČENA TVAROVKAMI S PODŽLÁBKEM SHODNÉHO ODSTÍNU.
ROZMĚR TVAROVEK: 300x80x8 MM.
TVAROVKY BUDOU STANDARDNĚ POKLÁDÁNY NA LEŽATO.
VE SPRCHOVÝCH KOUTECH SK1, TVOŘENÝCH SKLOM PODLAHY, MUSÍ BÝT TVAROVKY POKLÁDÁNY NA SVISLO A ŘEZÁNY NA MÍRU TAK, ABY BYLA DODRŽENA LINIE SOKLU.

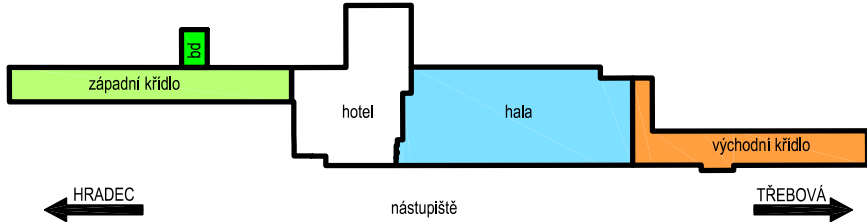POZNÁMKA:
JEDNÁ SE O VZOROVÉ ŘEŠENÍ SPÁROŘEZU DLAŽBY HYGIENICKÉHO ZÁZEMÍ.
OSTATNÍ MÍSTNOSTI BUDOU ŘEŠENY OBDOBŇĚ.

<div><div></div><div><div>sfdi</div><div>STÁTNÍ FOND DOPRAVNÍ INFRASTRUKTURY</div></div></div>		<div><div>Spolufinancováno Evropskou unií</div></div>	
<div></div>		<div>Paré:</div>	
<div>Orientační schéma:</div> <div></div>		<div>Razítko oprávněné osoby:</div>	
		<div>Podpis: Datum:</div>	
<div>Revize:</div>	<div>Datum:</div>	<div>Popis:</div>	<div>Kontroloval:</div>
<div><div><div>Stavebník / investor:</div><div>Adresa:</div><div>Zástupce investora:</div><div>Adresa:</div></div><div><div>Správa železnic, státní organizace</div><div>Dlážděná 1003/7, 110 00 Praha 1</div><div>Stavební správa východ</div><div>Nerudova 773/1, 779 00 Olomouc</div></div><div></div></div>			
<div><div><div>Zhotovitel díla:</div><div>Adresa:</div><div>Kontakt:</div></div><div><div>Společnost "SEU + SP + PRODIN + SIEBTAL_VB PARDUBICE_DSP, PDPS"</div><div>Olišanská 2643/1a, 130 00 Praha 3</div><div>T: +420 477 012 250</div><div>E: info@sudopeu.cz</div></div><div></div></div>			
<div><div><div>Zhotovitel části / objektu:</div><div>Adresa:</div><div>Kontakt:</div></div><div><div>ATELIER 4, s.r.o.</div><div>Březová 1724/29, 466 02 Jablonec nad Nisou</div><div>T: +420 483 311 561</div><div>E: info@atelier4.cz</div></div><div></div></div>			
<div>Hlavní projektant (HIP):</div>		<div>ING. JANA PTÁČKOVÁ</div>	<div>Specialista:</div> <div>Ing.arch Veronika Halamová</div>
<div><div><div>Název stavby / akce:</div><div>Název části:</div><div>Název objektu:</div><div>Název přílohy:</div><div>Název dílčí části přílohy:</div><div>Odpovědný projektant:</div><div>Ing. Jiří Šmíd</div><div>Kraj:</div><div>Pardubický</div></div><div><div>Rekonstrukce výpravní budovy v žst. Pardubice - 2. etapa (hala, křídla)</div><div>Pozemní objekty budov</div><div>Výpravní budova - hala</div><div>Hala - architektonicko stavební část</div><div>Podlaha hygienického zázemí - vzor (OP162 a OP163)</div><div>Zpracovatel přílohy:</div><div>Ing. arch. Veronika Halamová</div><div>Katastrální území:</div><div>Pardubice</div><div>Měřítka:</div><div>1:25</div><div>Formáty:</div><div>3 x A4</div><div>TUDU:</div><div>1501J1</div></div><div><div>Označení (S-kód):</div><div>S621700089</div><div>Zakázka:</div><div>21-020.640</div><div>Označení části:</div><div>D.2.2.1</div><div>Číslo objektu / komplexu:</div><div>SO 61-71-11</div><div>Číslo přílohy:</div><div>2 . 068</div><div>Stupeň dokumentace:</div><div>PDPS</div><div>Smluvní datum zpracování:</div><div>15.7.2023</div></div></div>			
<div><div>S-kód: 621700089</div><div>Stupeň dokumentace: PDPS</div><div>Část: D221X</div><div>Objekt: S0617111</div><div>Podobjekt: XX</div><div>Příloha: 2</div><div>Revize: 000</div></div>			
<div>DOKUMENT LZE UŽÍVAT POUZE VE SMYSLU PŘÍSLUŠNÉ SMLOUVY O DÍLO. ŽÁDNÁ JEHO ČÁST NEMŮŽE BYT DLE ZÁKONA č. 121/2000 Sb. KOPÍROVÁNA NEBO JINÝM ZPŮSOBEM ROZŠÍŘOVÁNA. BEZ SOUHLASU SUDOP PRAHA a.s.</div>			