

POZNÁMKA:


- OCELOVÉ PRVKY BUDOU OPATŘENY 2x SYNTETICKÝM NÁTĚREM S ANTIKOROZNÍM ÚČINKEM KOMBINUJÍCÍM BARIÉROVÝ A INHIBIČNÍ EFEKT (SPOJENÍ ZÁKLADNÍHO NÁTĚRU, MEZINÁTĚRU A VRCHNÍHO NÁTĚRU). KAŽDÝ NÁTĚR BUDE MIN. TL 120 MIKRONŮ. NÁTĚR BEZ DODATEČNÉHO ŘEDĚNÍ. ODSTÍN ČERNÝ RAL 9005, POLOMATNÝ.
- POUŽITÁ OCEL S235
- SVÁRY BUDOU TYPU "V" č.4 A BUDOU ZABROUŠENY
- TENTO VÝKRES NENAHRAŽUJE VÝROBNÍ DOKUMENTACI
- VEŠKERÉ ROZMĚRY NUTNO OVĚRIT NA STAVBĚ PODLE SKUTEČNÉHO STAVU
- PŘED FINÁLNÍ VÝROBOU ZÁBRADLÍ BUDOU VYZORKOVÁNY A ARCHITEKTEM A ZÁSTUPCEM NPÚ ODSOUHLASENY DÍLČÍ PRVKY

VÝPIS OCELI

NÁZEV	POPIS	POČET KS	DÉLKA (počet)		HMOTNO ST	
			1KS	CELKEM	1bm(m2)	CELKEM
TRUBKA 50/3	TRUBKA 50/3 - MADLO ZÁBRADLÍ	1	7,50	7,50	3,48	26,08
TYČ DN12	KRUHOVÁ HLADKÁ TYČ PRŮMĚRU 12mm - KOTVENÍ MADLA DO ZDI	7	0,30	2,10	0,89	1,86
PLECH	ROZETA PRŮMĚR 40mm, TL. 3mm	7	0,04	0,28	0,47	0,13
CELKEM PRO JEDEN VÝROBEK (KG)						28,07
POČET VÝROBKŮ (KS)						1,00
CELKEM PRO VŠECHNY VÝROBKY (KG)						28,07

DETAIL MADLA KOTVENÉHO DO ZDI - ŘEZ

M 1:2

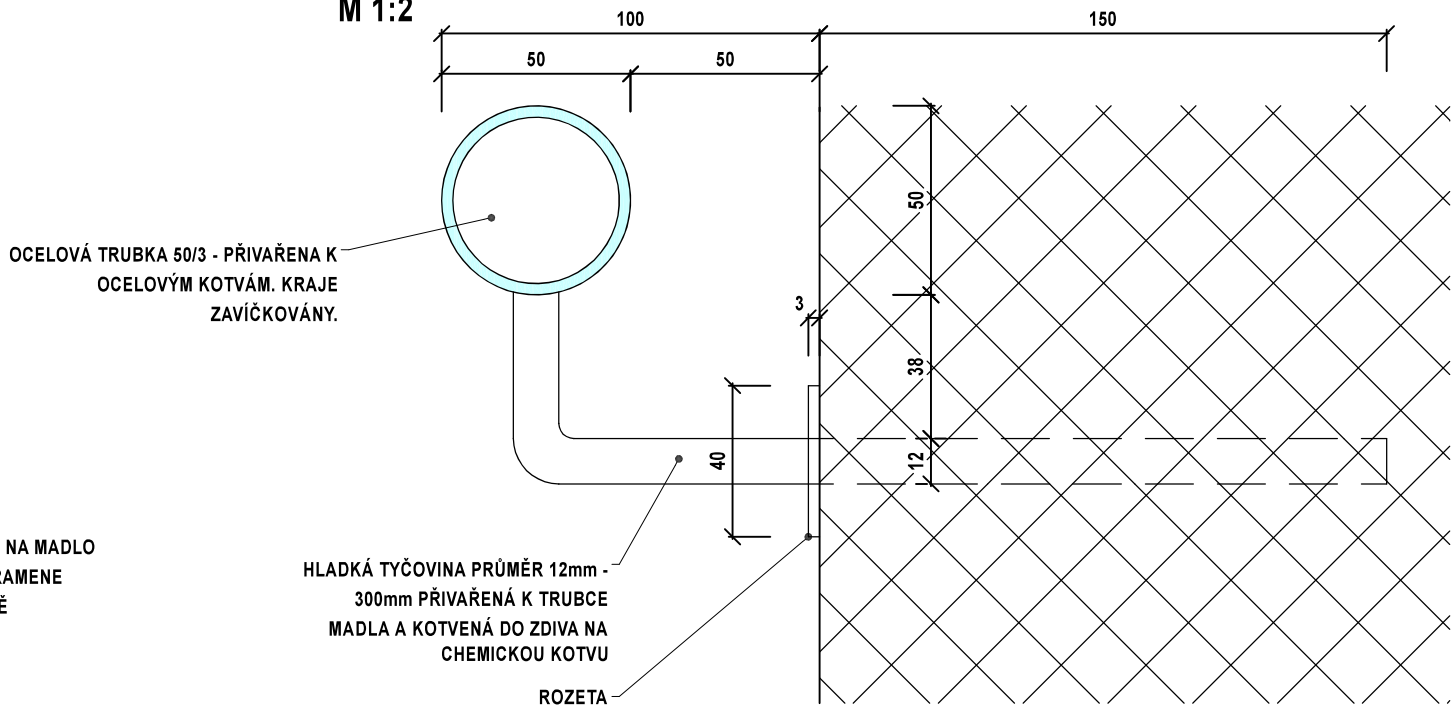

Spolufinancováno
Evropskou unií

Orientační schéma:		Paré:	
		Razítko oprávněné osoby:	
Podpis:		Datum:	
Revize:	Datum:	Popis:	Kontroloval:

Stavebník / investor:	Správa železnic, státní organizace
Adresa:	Dlážděná 1003/7, 110 00 Praha 3
Zástupce investora:	Stavební správa východ
Adresa:	Nerudova 773/1, 779 00 Olomouc



Zhotovitel díla:	Společnost "SEU + SP + PRODIN + SIEBTAL_VB PARDUBICE_DSP, PDPS"
Adresa:	Olšanská 2643/1a, 130 00 Praha 3
Kontakt:	T: +420 477 012 250 E: info@sudopeu.cz
Zhotovitel části / objektu:	ATELIER 4, s.r.o.
Adresa:	Březová 1724/29, 466 02 Jablonec nad Nisou
Kontakt:	T: +420 483 311 561 E: info@atelier4.cz
Hlavní projektant (HIP):	ING. JANA PTÁČKOVÁ
Specialista:	Ing.arch Veronika Halamová



Název stavby / akce:	Rekonstrukce výpravní budovy v žst. Pardubice - 2. etapa (hala, křídla)	Označení (S-kód):	S621700089
		Zakázka:	21-020.640
Název části:	Pozemní objekty budov	Označení části:	D.2.2.1
Název objektu:	Výpravní budova - hala	Číslo objektu / komplexu:	SO 61-71-11
Název přílohy:	Hala - architektonicko stavební část	Číslo přílohy:	2 . 081
Název dílčí části přílohy:	Z121 - Zábradlí severozápadního schodiště	Stupeň dokumentace:	PDPS
Odpovědný projektant:	Zpracovatel přílohy: Ing. Jiří Šmíd	Měřítko:	1:20
Kraj:	Katastrální území: Pardubice	Formáty:	6 x A4
		TUDU:	1501J1
		Smluvní datum zpracování:	15.7.2023
S-kód:	Stupeň dokumentace:	Část:	Objekt:
S621700089	PDPS	0221X	S06171111
		Podoblet:	Příloha:
		2	081
		Revize:	000

DOKUMENT LZE UŽÍVAT POUZE VE SMYSLU PŘÍSLUŠNÉ SMLOUVY O DÍLO. ŽÁDNÁ JEHO ČÁST NEMUŽE BÝT DLE ZÁKONA č. 121/2000 Sb. KOPIROVÁNA NEBO JINÝM ZPŮSOBEM ROZŠÍŘOVÁNA. BEZ SOUHLASU SUDOP PRAHA s. s.