


POHLED NA VÝPLŇ SKLOBETONU (ZE STRANY INTERIÉRU)  
M 1:5

ŘEZ A-A  
M 1:5

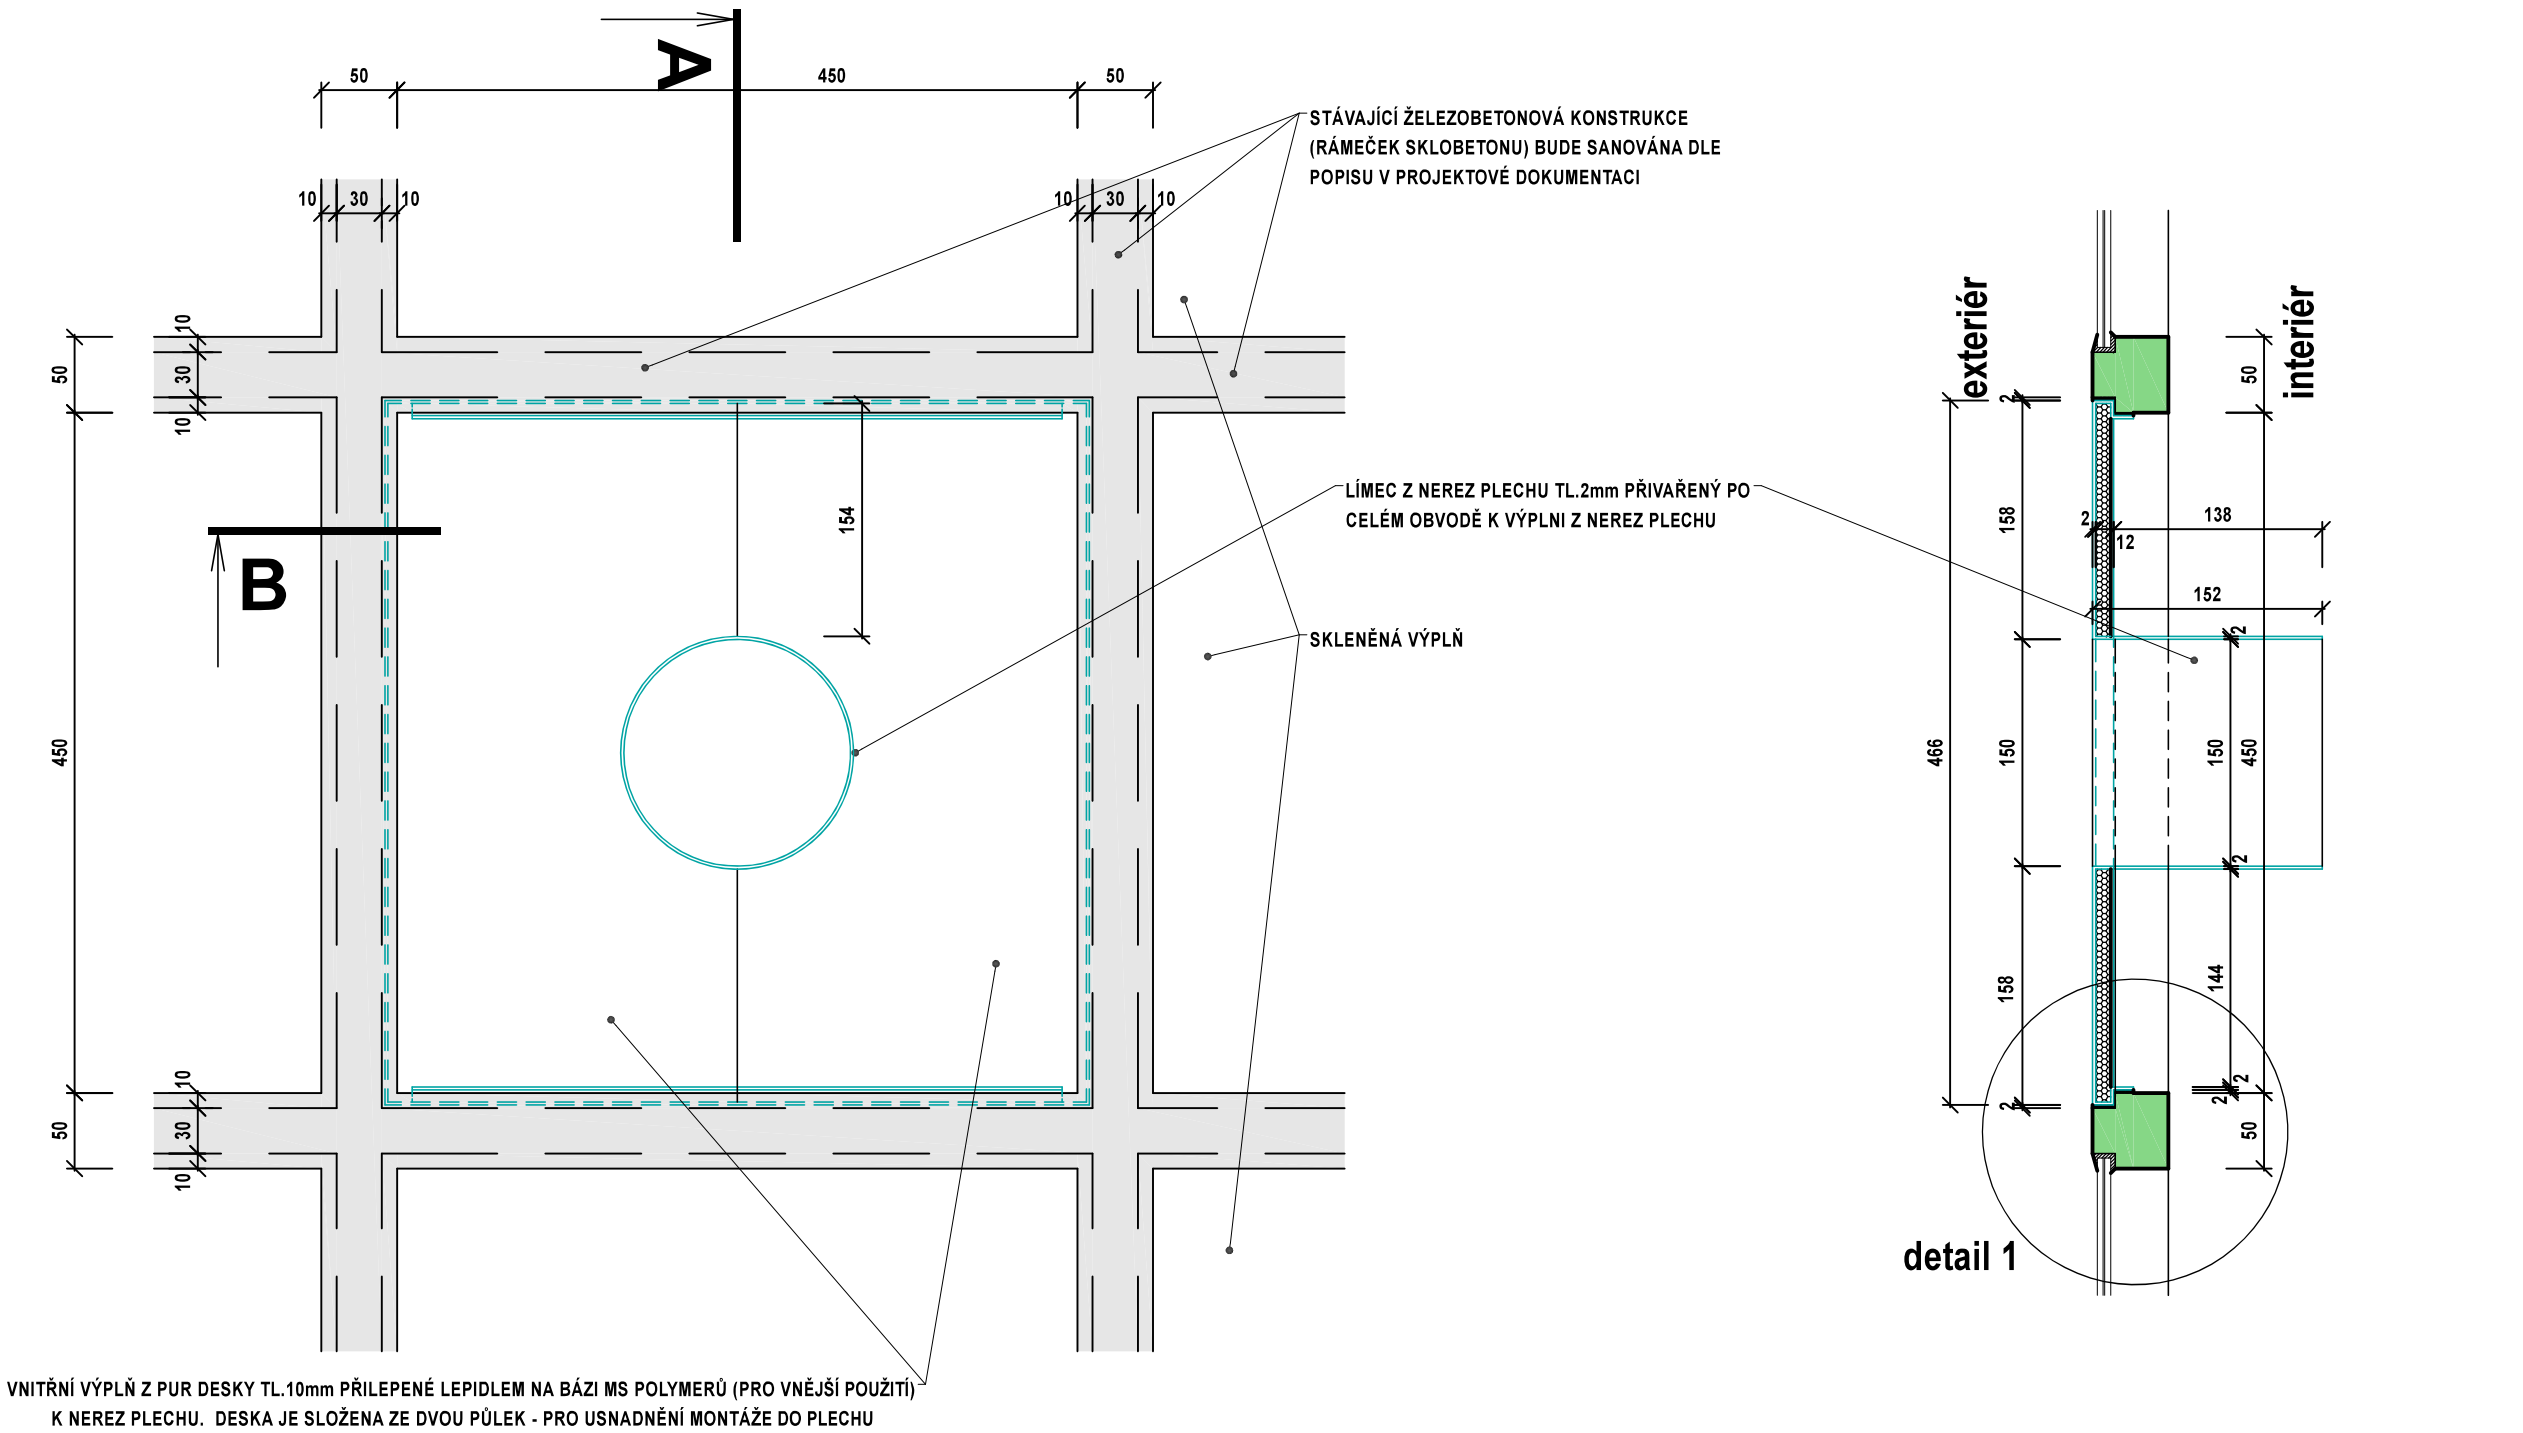

POZNÁMKA:


- \* SVARY BUDOU TYPU "V" č.2 A BUDOU ZABROUŠENY
- \* TENTO VÝKRES NENAHRAŽUJE VÝROBNÍ DOKUMENTACI
- \* VEŠKERÉ ROZMĚRY NUTNO OVĚRIT NA STAVBĚ PODLE SKUTEČNÉHO STAVU
- \* PŘED FINÁLNÍ VÝROBOU BUDE VÝVORKOVÁN JEDEN VÝROBEK, KTERÝ BUDE ODSOULHAŠEN ARCHITEKTEM A ZÁSTUPCEM NPÚ

VÝPIS OCELI

NÁZEV	POPIS	POČET ks	MNOŽSTVÍ		HMOTNOST	
			m2	CELKEM	kg/m2	CELKEM
PLECH	NEREZ PLECH TL.2mm S OHÝBANÝMI OKRAJI R.Š.500x520mm	1	0,26	0,26	15,70	4,08
PLECH	NEREZ PLECH TL.2mm STOČENÝ DO TRUBKY DN150; ŠÍŘKA 150mm	1	0,07	0,07	15,70	1,11
CELKEM PRO JEDEN VÝROBEK (kg)						5,19
POČET VÝROBKŮ (ks)						1,00
CELKEM PRO VŠECHNY VÝROBKY (kg)						5,19

DETAIL 1  
M 1:1

ŘEZ B-B  
M 1:1

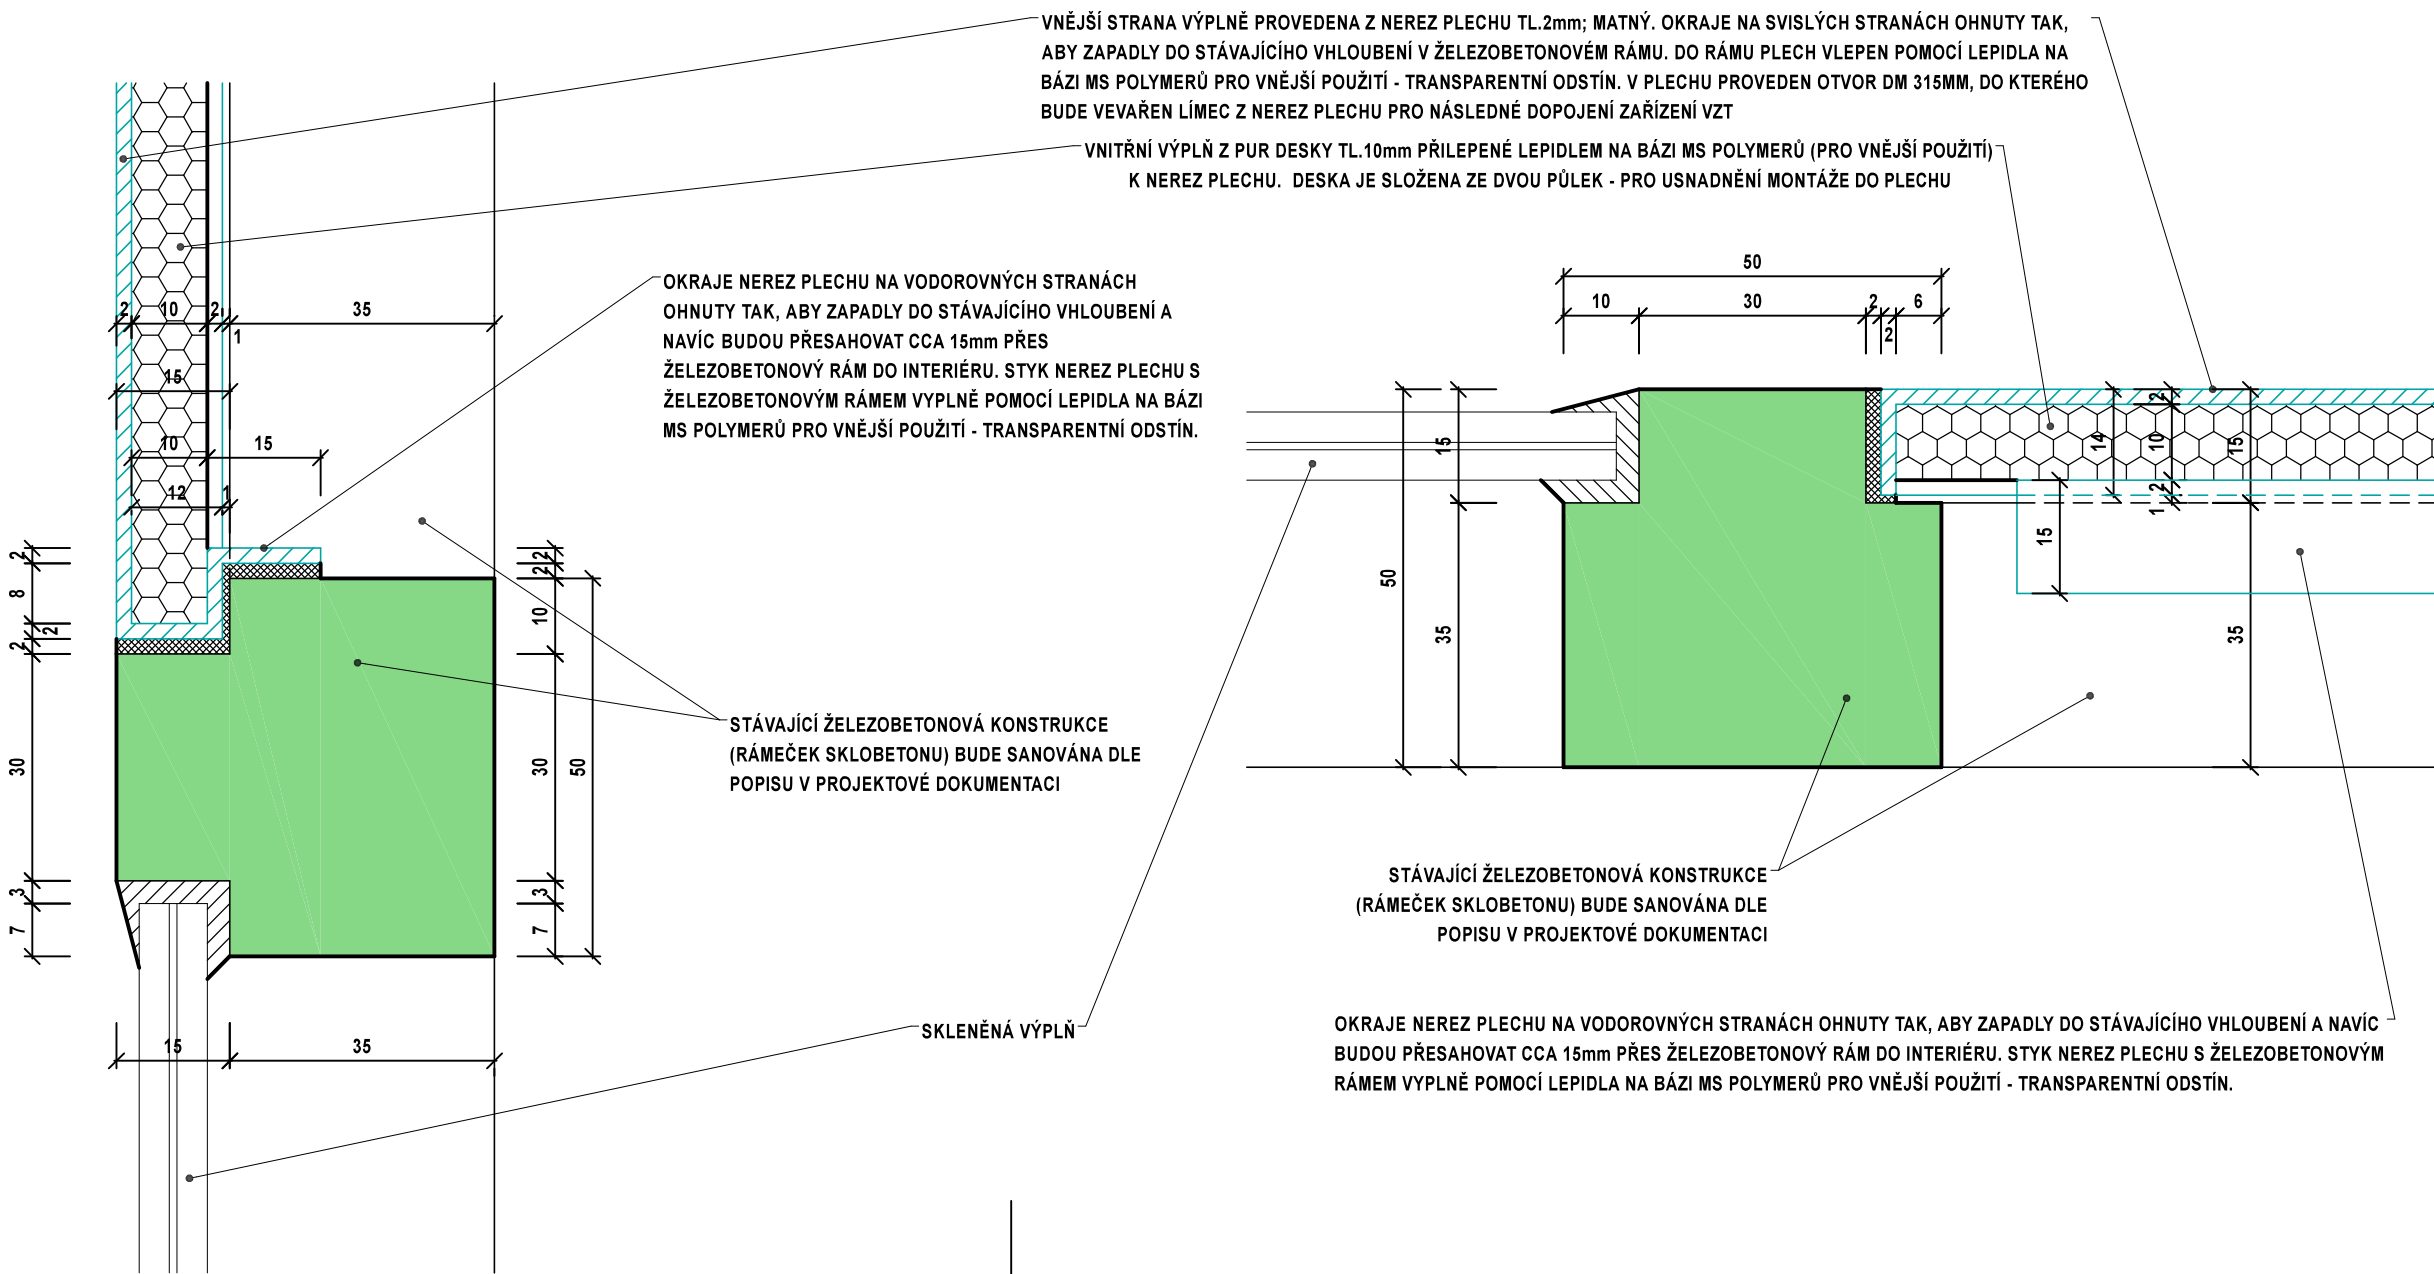

Státní fond dopravní infrastruktury

Spolufinancováno Evropskou unií

Orientační schéma:

Razítko oprávněné osoby:

Podpis:

Datum:

Revize:

Datum:

Popis:

Kontroloval:

Stavebník / investor:

Adresa:

Zastupce investora:

Adresa:

Správa železnic, státní organizace

Dlážděná 1003/7, 110 00 Praha 1

Stavební správa východ

Nerudova 773/1, 779 00 Olomouc

Zhotovitel díla:

Adresa:

Kontakt:

Společnost "SEU + SP + PRODIN + SIEBTAL\_VB PARDUBICE\_DSP, PDPS"

Olšanská 2843/1a, 130 00 Praha 3

T: +420 477 012 250

E: info@sudopeu.cz

Zhotovitel části / objektu:

Adresa:

Kontakt:

ATELIER 4, s.r.o.

Březová 1724/29, 466 02 Jablonec nad Nisou

T: +420 483 311 561

E: info@atelier4.cz

Hlavní projektant (HIP):

ING. JANA PTAČKOVÁ

Specialista:

Ing. arch. Veronika Halamová

Název stavby / akce:	Rekonstrukce výpravní budovy v žst. Pardubice - 2. etapa (hala, křídla)	Označení (S-kód):	S621700089
Název části:	Pozemní objekty budov	Zakázka:	21-020.640
Název objektu:	Výpravní budova - hala	Označení části:	D.2.2.1
Název přílohy:	Hala - architektonicko stavební část	Číslo objektu / komplexu:	SO 61-71-11
Název dílčí části přílohy:	Z166 - Prostup sklobetonovou stěnou na ochozech (DN150)	Číslo přílohy:	2 . 087
Odpovědný projektant:	Ing. Jiří Šmíd	Stupeň dokumentace:	PDPS
Kraj:	Pardubický	Smluvní datum zpracování:	15.7.2023
Sklad			
Stupeň dokumentace			
Část			
Objekt			
Podpis			
Příloha			
Revize			
S621700089-PDPS-D221X-S0617111-X-X-2-087-000			