SCHEMA:

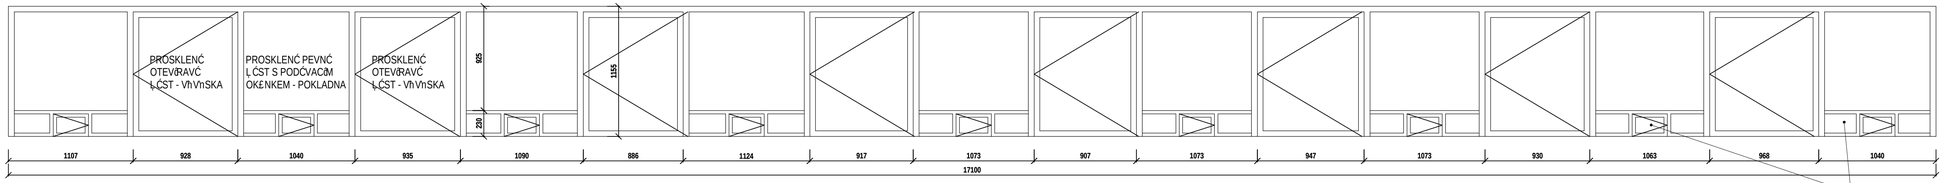

ILUSTRAČNÍ FOTO :

POPIS - REPLIKA 2 POKLADEN NA ZÁPADNÍ STRANĚ:

- JEDNÍ SE O 2KS POKLADEN NA ZÁPADNÍ STRANĚ CELÉ PROSKLENÉ PLOCHY, KDE BYLA V MINULOSTI ODSTRANĚNA VÝDEJNÍ OKÉNKA A TATO BYLA NAHRAZENA OTEVÍRAVÝMI VÝLOHAMI
- PROJEKT PŘEDPOKLÁDÁ, ŽE VÝLOHY BUDOU ODSTRANĚNY (ZÁVISÍ BUDOU ODŘÍZNUTY A MŮSTA BUDOU ZABROUSENA) A TO VČETNĚ ZADNÍCH VÝVĚSNÍCH LČSTÍ (DESEK) A DO PLOCHY BUDE NAVRÁCENO PŮVODNÍ TVAROVÁNÍ POKLADEN
- PROVEDENÍ BUDE REPLIKOU PŮVODNÍCH POKLADEN
- PROSKLENÍ BUDE SHODNÉ JAKO U REPASOVANÝCH POKLADEN - VIZ POPIS NA TOMTO VÝKRESU
- SOUČÁSTÍ REPASE TÝCHTO DVOU POKLADEN BUDE I OSAZENÍ VNITŘNÍCH KAMENNÝCH PULTŮ PRO OBSLUHU. PULTY BUDOU VYHŘÁVANÉ. ROZMĚRY PULTU BUDE SHODNÝ SE STÁVAJÍCÍMI VNITŘNÍMI PULTY - CCA 600 x 1.900mm

ILUSTRAČNÍ FOTO - UPRAVOVANÉ POKLADNY:

POPIS - REPASE:

- STĚVAJÍCÍ STĚNA S VÝDEJNÍMI POKLADNAMI A VÝVĚSKAMI
- V SAMOSTATNÉM ŘÍMU, KTERÝ NAVAZUJE NA OKOLNÍ KERAMICKÝ OBKLAD PO STRANÁCH, NA HORNÍ VÝPLŇ OPAKTNÍM SKLEM A NA SPODNÍ PULT
- ŘÍM, ZÁSKLÝVACÍ LIGTY A KŘÍDLA JSOU Z OCELOVÝCH LIGT. ZÁSKLÝVACÍ LIGTY JSOU ŠROUBOVANÉ.
- VÝVĚSKA MEZI POKLADNAMI JE PROSKLENÁ, ZADNÍ VÝVĚSNÁ PLOCHA ZE SOLOLITOVÉ DESKY
- BUDE PROVEDENA KOMPLETNÍ OPRAVA CELÉ PROSKLENÉ STĚNY
- OCELOVÉ PRVKY BUDOU OPRAVENY A ZBAVENY NÁNOSŮ PŮVODNÍCH BAREV. NÁSLEDNĚ BUDE PROVEDEN 2x SYNTETICKÝ NÁTĚR S ANTIKOROZNÍM BÍLÝM KOMBINUJÍCÍM BARIEROVÝ A INHIBIČNÍ EFEKT (SPOJENÍ ZÁKLADNÍHO NÁTĚRU, MEZINÁTĚRU A VRCHNÍHO NÁTĚRU). KAŽDÝ NÁTĚR BUDE MIN. TL 120 MIKRONŮ . NÁTĚR BEZ DODATEČNÉHO FEDINÍ ODSTŘÍ STŘÍBRNÝ, MATNÝ. NÁTĚR PRO EXTERIÉROVÉ POUŽITÍ
- PŮVODNÍ ZASKLENÍ VÝVĚSEK BUDE ODSTRANĚNO A BUDE NAHRAZENO NOVÝM VRSTVENÝM BEZPEČNOSTNÍM SKLEM 1B1 (EN 12600); P3A-P4A (EN 356); TL. 8mm; LT=89%; EA=18%

POPIS - REPASE:

- PŮVODNÍ SOLOLITOVÉ DESKA VE VÝVĚSNÍ ČÁSTI BUDE ODSTRANĚNA, ZADNÍ ČÁST VÝVĚSNÍ PLOCHY BUDE UPRAVENA DO SVISLÉ ROVINY (NAPŘ . OSAZENÍM VODOVZDORNÉ PŘÍKLIČKY TL. 10mm - CELOPLOŠNÝ NALEPENÉ). NÁSLEDNĚ BUDE NA SVISLOU STĚNU CELOPLOŠNĚ NALEPEN ŠÍŘOVÝ POZINKOVANÝ PLECH TL. 3mm. PLECH BUDE OPATŘEN 2x SYNTETICKÝM NÁTĚREM S ANTIKOROZNÍM BÍLÝM KOMBINUJÍCÍM BARIEROVÝ A INHIBIČNÍ EFEKT (SPOJENÍ ZÁKLADNÍHO NÁTĚRU, MEZINÁTĚRU A VRCHNÍHO NÁTĚRU). KAŽDÝ NÁTĚR BUDE MIN. TL 120 MIKRONŮ . NÁTĚR BEZ DODATEČNÉHO FEDINÍ ODSTŘÍ STŘÍBRNÝ, MATNÝ.
- ZASKLENÉ POKLADNÍ PLOCHY BUDE VRSTVENÉ BEZPEČNOSTNÍ SKLO; 1B1 (EN 12600); P1A-P2A (EN 356); TL. 17mm; LT=86%; EA=24%; Rw41dB; NA SKLO KOTVEN KOMUNIKÁTOR (POKLADNÍ ČESTUJÍCÍ);
- SOUČÁSTÍ VÝLNÍ JE I STÁVAJÍCÍ VNITŘNÍ NÁVINJÍCÍ PULT - TYTO BUDOU ZACHOVÁNY A BUDE PROVEDENA JEJICH OPRAVA. (VNITŘNÍ NÁVINJÍCÍ PULT JE VYHŘÍVÁNÍ)
- ZASKLÝVACÍ LIGTY BUDOU NAKOTVENY NÁVINJÍCÍ GROUBY V NEREZOVÉM PROVEDENÍ

POZNÁMKA:

- TENTO VÝKRES NENAHRAZUJE VÝROBNÍ DOKUMENTACI
- VEŠKERÉ ROZMĚRY NUTNO OVĚŘIT NA STAVBĚ PODLE SKUTEČNÉHO STAVU
- DODAVATEL PŘEDLOŽÍ VÝROBNÍ DOKUMENTACI, KTERÉ BUDE ODSOUHLASENA ZÁSTUPCEM NPU A ARCHITEKTEM PROJEKTU
- V PŘÍPADĚ, ŽE BUDOU KONSTRUKCE OPATŘENY POVRCHOVOU ÚPRAVOU - NÁTĚREM, BUDE TENTO PROVEDEN VE VÝROBĚ A BUDE SE JEDNAT O POVRCHOVOU ÚPRAVU URČENOU DO VENKOVNÍHO PROSTŘEDÍ A DO EXTRÉMNĚ ZATÍŽENÝCH PROSTOR (SHROMAŽĎOVACÍ PROSTORY). BARVA POVRCHOVÝCH NÁTĚRŮ BUDE VZORKOVÁNA A PODLÉHÁ SCHVÁLENÍ NPÚ A AUTORSKÉHO DOZORU.

sfdi STÁTNÍ FOND DOPRAVNÍ INFRASTRUKTURY

Spolufinancováno Evropskou unií

Paré:

Orientační schéma:

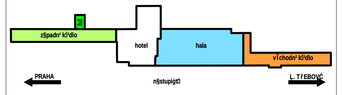

Razítko oprávněné osoby:

Podpis: Datum:

Revize:	Datum:	Popis:	Kontroloval:

Stavebník / investor:	Správa železnic, státní organizace		
Adresa:	Dlážděná 1003/7, 110 00 Praha 1		
Zástupce investora:	Stavební správa východ		
Adresa:	Nerudova 773/1, 779 00 Olomouc		

Zhotovitel díla:	Společnost "SEU + SP + PRODIN + SIEBTAL_VB PARDUBICE_DSP, PDPS"		
Adresa:	Olšanská 2643/1a, 130 00 Praha 3		
Kontakt:	T: +420 477 012 250 E: info@sudopeu.cz		
Zhotovitel	ATELIER 4, s.r.o.		
Adresa:	Břkovská 1724/29, 466 02 Jablonec nad Nisou		
Kontakt:	T: +420 483 311 561 E: info@atelier4.cz		
Hlavní projektant (HIP):	ING. JANA PTÁČKOVÁ	Specialista:	Ing.arch Veronika Halamová

Název stavby / akce:	Rekonstrukce vlaková budovy v úst. Pardubice - 2. etapa (hala, křídla)	Označení ev. (S-K: dle):	S621700089
		Zakázka:	21-020.640
Název části:	Pozemní objekty budov	Označení ev. části:	D.2.2.1
Název objektu:	Vlaková budova - hala	Číslo objektu / komplexu:	SO 61-71-11
Název přílohy: Název části přílohy:	Hala - architektonicko stavební část Vnitřní úpravy - 120 - Renovace pokladních okýnek vč etnt0.2 nové výplně	Číslo přílohy:	2 . 112
Odpovědný projektant: Ing. Jiří Gerát	Zpracovatel přílohy: Ing. Jiří Gerát	Měřítko: 1:25 Formáty: 5 x A4	Stupeň dokumentace: PDPS
Kraj: Pardubický	Katastrální území: Pardubice	TUDU: 150121	Smluvní datum zpracování: 15.7.2023

Číslo ev.	Stupeň dokumentace	Číslo	Objekt	Provizorium	Příloha	Revize
S 6 2 1 7 0 0 0 8 9	_ P D P S _	D 2 2 1 X	S O 6 1 7 1 1 1	_ X X	2 _	1 1 2 _ 0 0 0

DOKUMENT LZE VYUŽÍVAT POUZE VE SMYSLU PŘÍSLUŠNÉ SMLOUVY O DÍLO. ÚDINÍ ZÁKON Č. 121/2000 SB. KOPÍROVÁNÍ NEBO JINÝM ZPŮSOBEM ROZŠÍŘENÍ OVŠEM BEZ SOUHLASU SUDOP PRAHA a.s.