



ZÁPADNÍ KŘÍDLO - Z01-2

TVAR

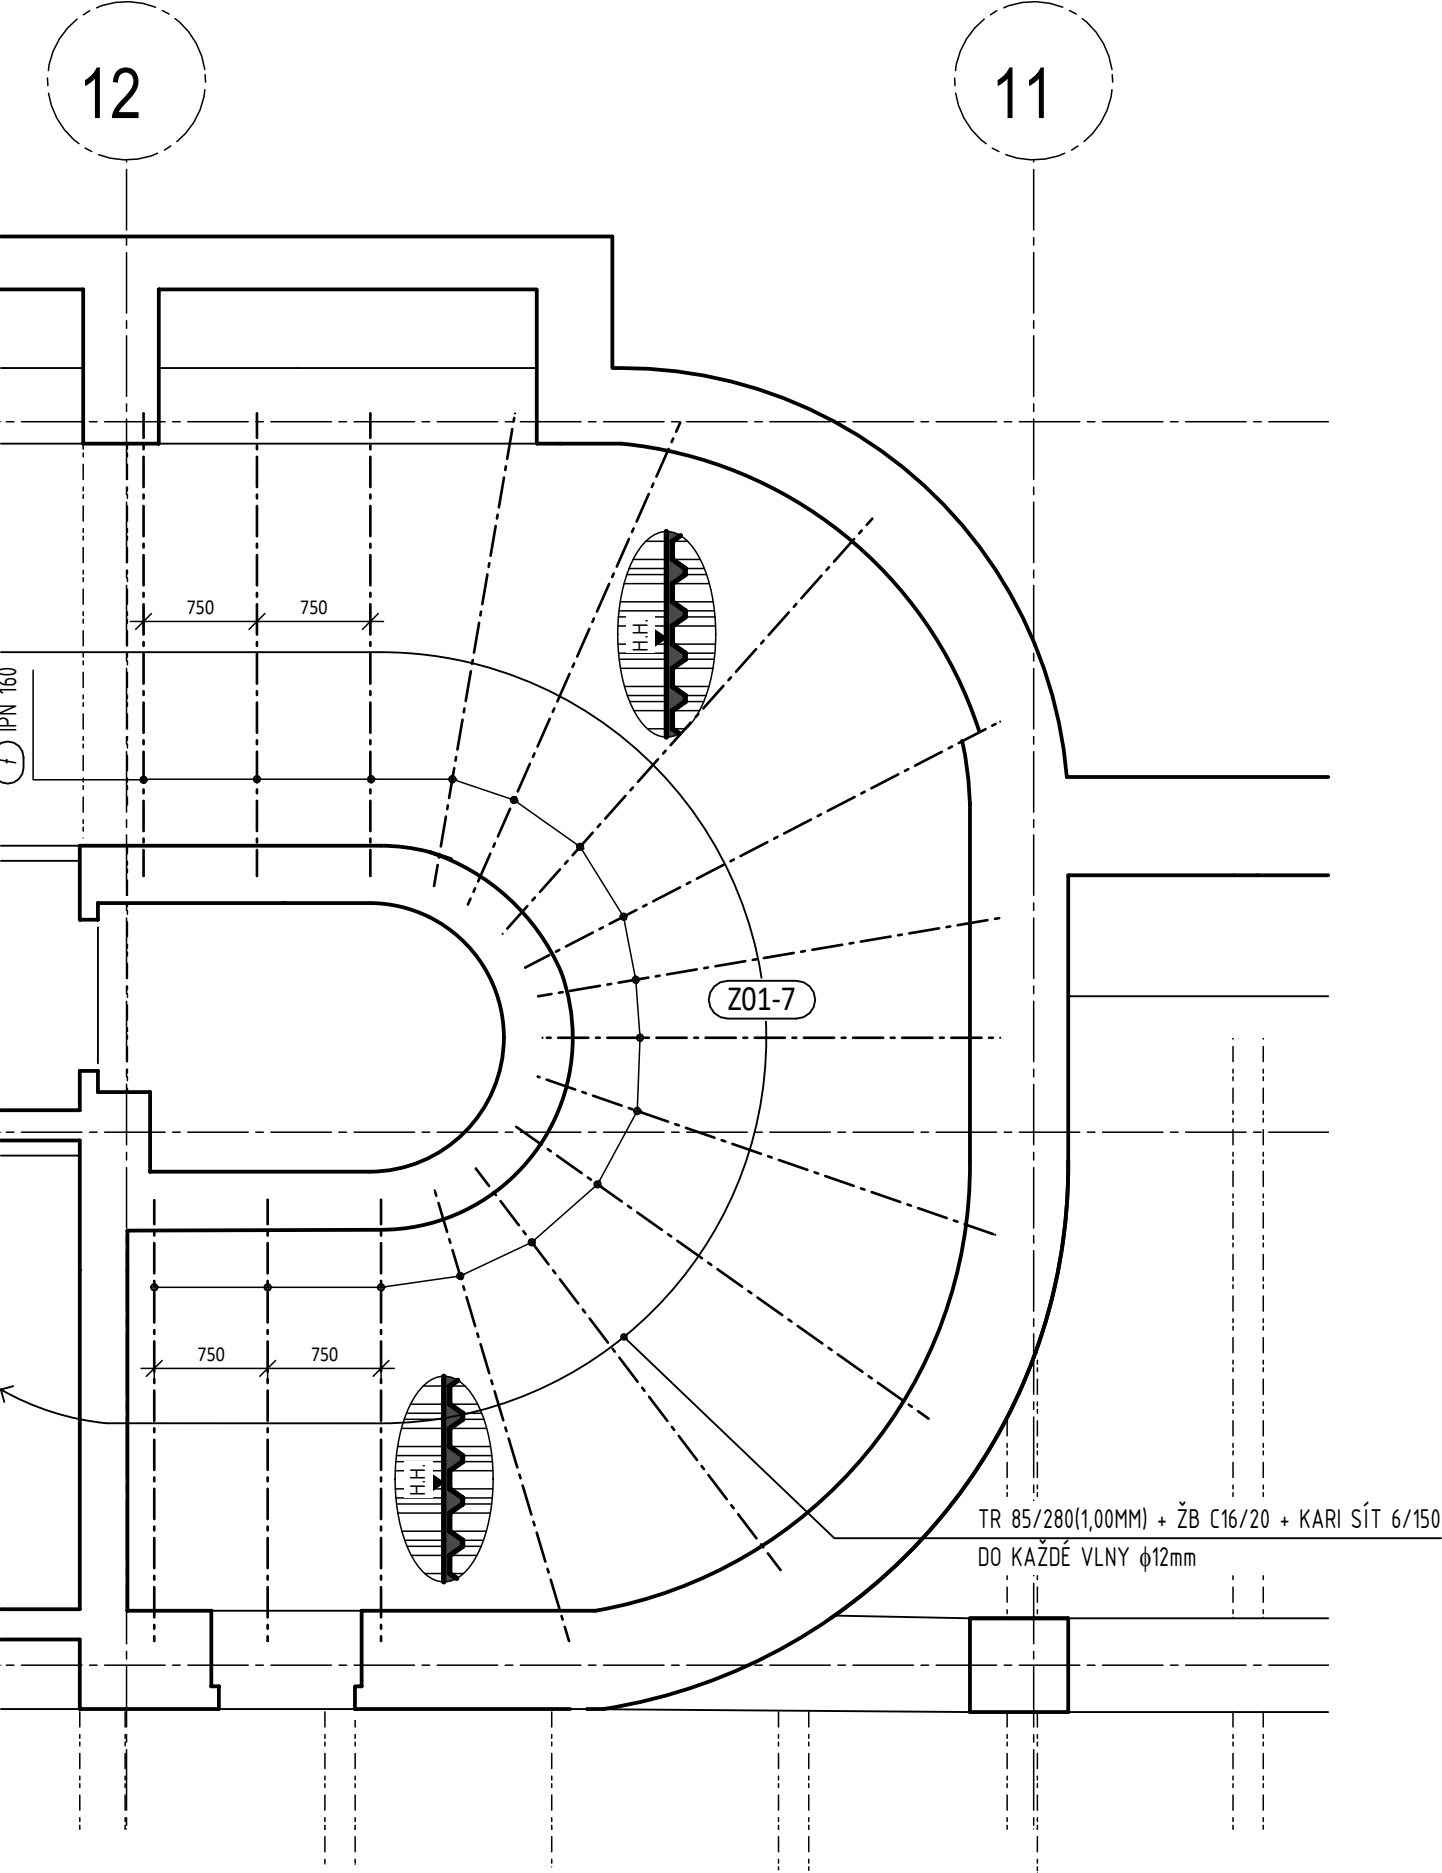


VÝZTUŽ

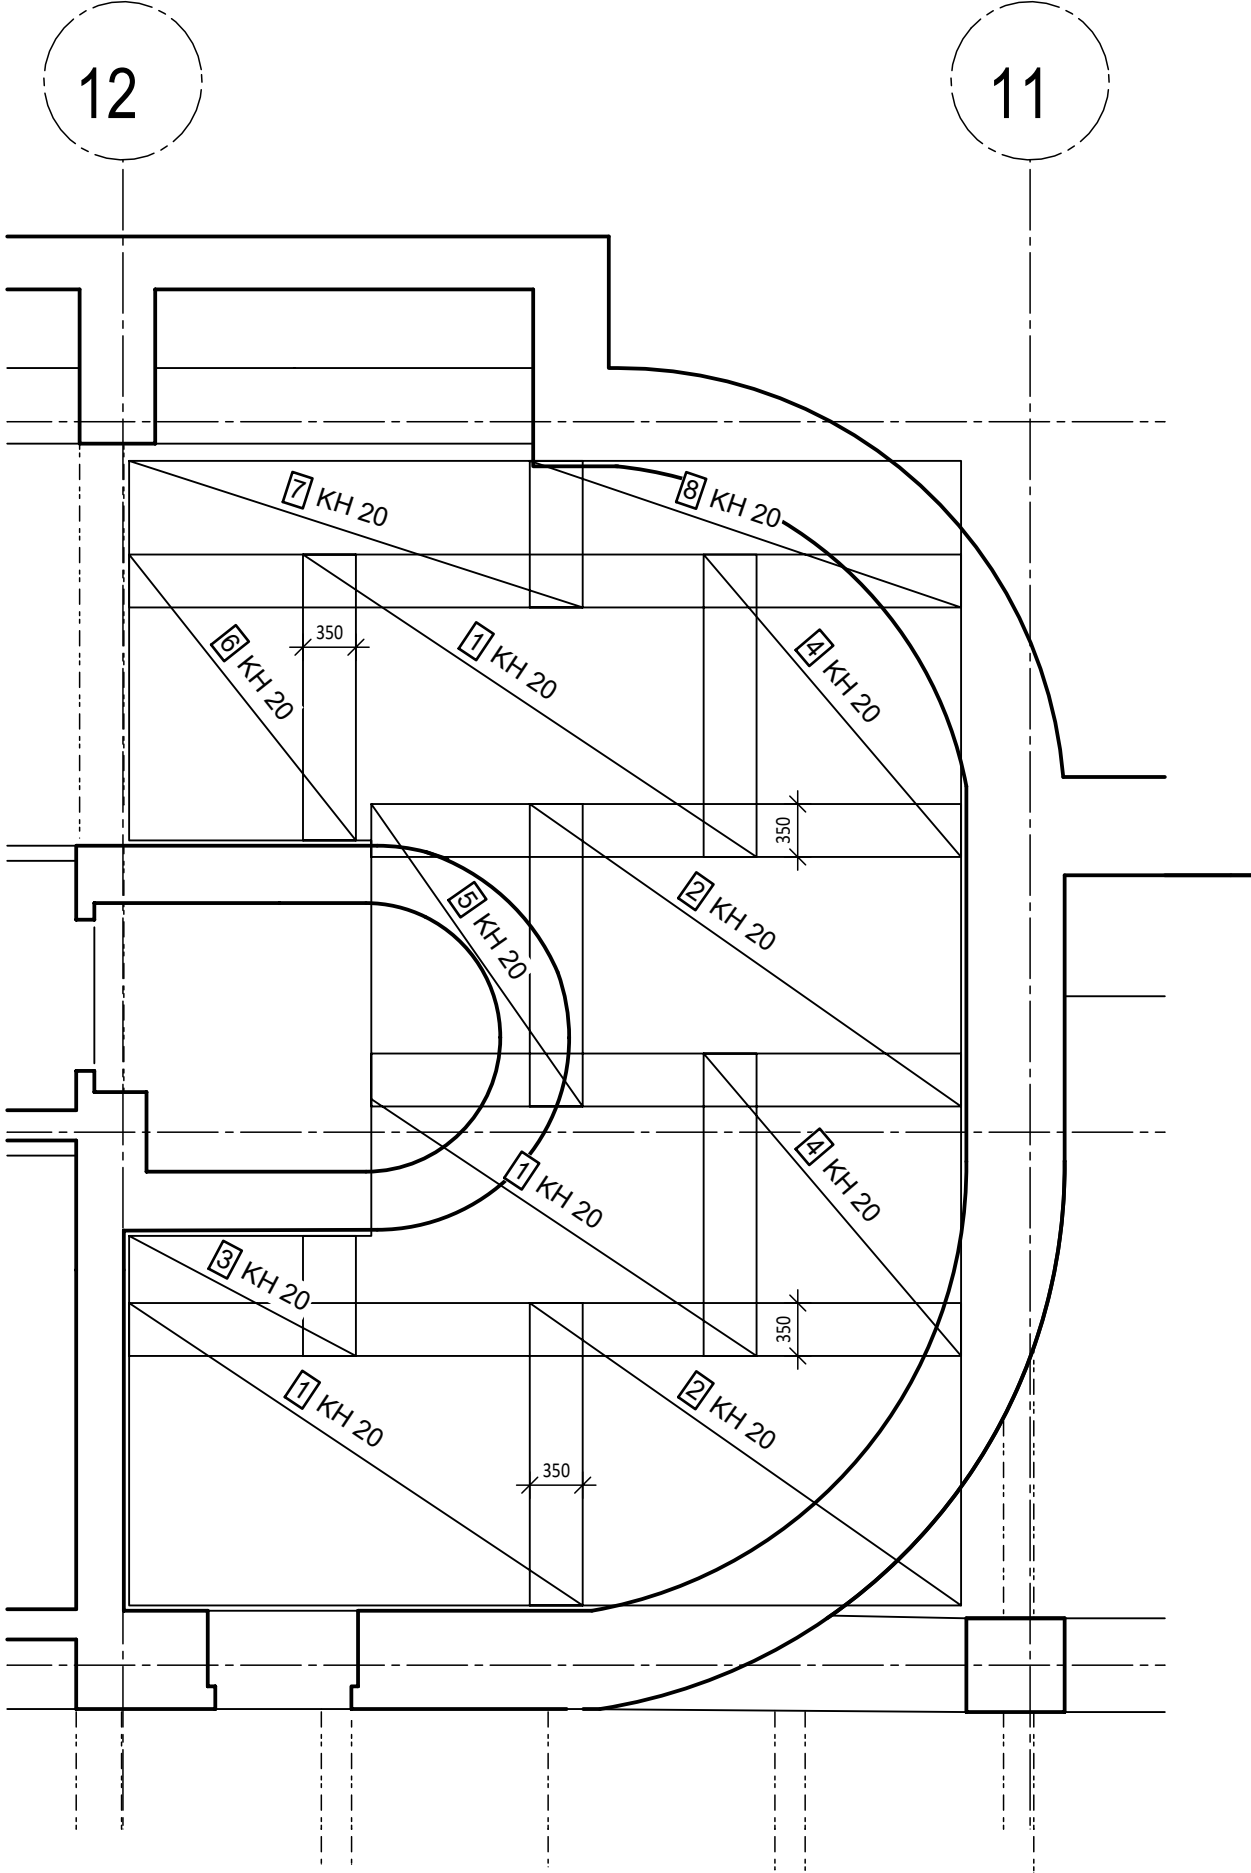

ROZDĚLOVACÍ VÝZTUŽ DO KAŽDÉ VLNY TR. PLECHU

TRAPÉZOVÝ PLECH TR 85/280 (1,00mm)


Výřezy síti

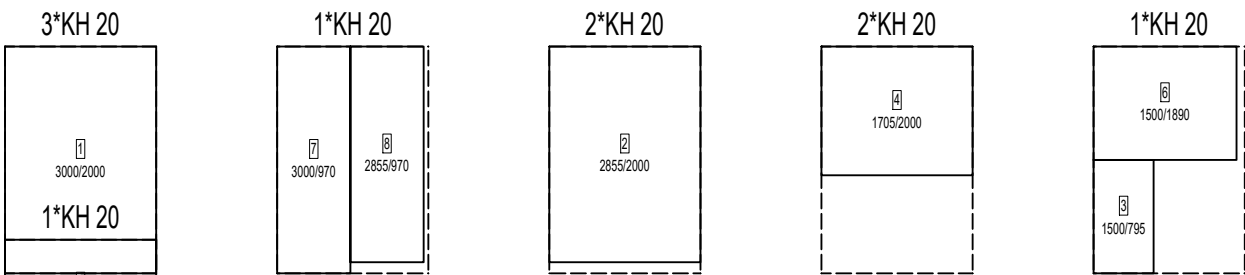

Kusů	Označení	Brutto[kg]
10	KH 20	182.00
10	Součet	182.00


OCELOVÉ NOSNÍKY IPN 160 - 50 m
ULOŽENÍ NOSNÍKŮ - 200 mm NA STĚNU

BETON: C16/20 XC1
KRYTÍ KARISÍTĚ: 20 mm
OCEL: B500B




STÁTNÍ FOND DOPRAVNÍ INFRASTRUKTURY

Prostor pro logo institucí zajišťujících financování stavby



Spolufinancováno Evropskou unií

Jiná ověření:

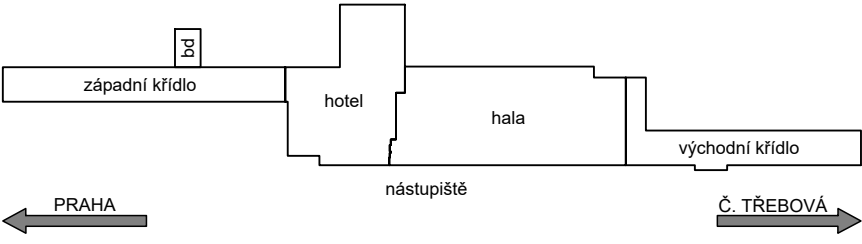Orientační schéma:

Paré:

Razítko oprávněné osoby:

Revize:

Datum:

Popis:

Kontroloval:

Stavebník / investor:

Adresa:

Zástupce investora:


Adresa:

Správa železnic, státní organizace

Dlážděná 1003/7, 110 00 Praha 1

Stavební správa východ

Nerudova 773/1, 779 00 Olomouc



SPRÁVA ŽELEZNIC

Zhotovitel díla:

Adresa:


Kontakt:

Společnost "SEU + SP + PRŮDIN + SIEBTAL_VB PARDUBICE_DSP, PDPS"

Olšanská 2643/1a, 130 00 Praha 3

T: +420 477 012 250

E: info@sudopeu.cz



SUDOP EU

Zhotovitel části / objektu:

Adresa:


Kontakt:

ATELIER 4, s.r.o.

Březová 1724/29, 466 02 Jablonec nad Nisou

T: +420 483 311 561

E: info@atelier4.cz



ATELIER 4 S.R.O.

Hlavní projektant (HIP):

ING. JANA PTÁČKOVÁ

Specialista:

Ing. arch. Veronika Halamová

Název stavby / akce:

Název části:

Název objektu:

Název přílohy:

Název dílčí části přílohy:

Odpovědný projektant:

Ing. Jiří Hora

Kraj:

Pardubický

Rekonstrukce výpravní budovy v žst. Pardubice - 2. etapa (hala, křídla)

Pozemní objekty budov

Výpravní budova - hala

Hala - stavebně - konstrukční část

Zásah Z01-2 - nový strop nad rampou

Zpracovatel přílohy:

Ing. Dominika Šrámková

Katastrální území:

Pardubice

Označení (S-kód):

S621700089

Zakázka:

21-020.640

Označení části:

D.2.2.1

Číslo objektu / komplexu:

SO 61-71-12

Číslo přílohy:

2 . 005

Stupeň dokumentace:

PDPS

Smluvní datum zpracování:

15.7.2023

S-kód:

Stupeň dokumentace:

Část:

Objekt:

Podjekt:

Příloha:

Revize:

S621700089

PDPS

D2221X

S0617112

XX

2

005

000

DOKUMENT LZE UŽÍVAT POUZE VE SMYSLU PŘÍSLUŠNÉ SMLOUVY O DÍLO. ŽÁDNÁ JEHO ČÁST NEMŮŽE BYT DLE ZÁKONA Č.121/2000 Sb. KOPÍROVÁNA NEBO JINÝM ZPŮSOBEM ROZŠÍŘOVÁNA. BEZ SOUHLASU SUDOP EU a.s.