HALA - Z01-3

VÝZTUŽ SCHODIŠTĚ - SCHODIŠTĚ PNUTÉ DO BOČNÍCH STĚN

SCH01-1
1.PP

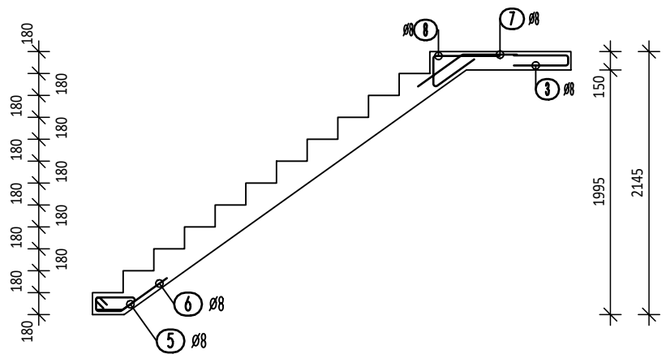

SCH01-2
1.PP

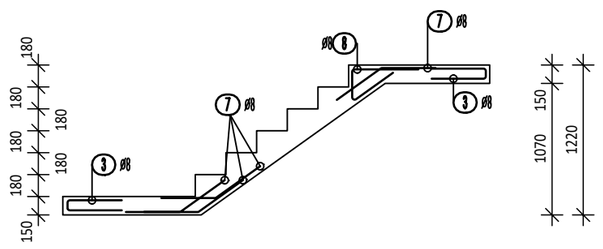

SCH01-3
1.PP

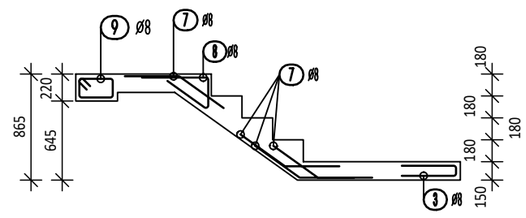

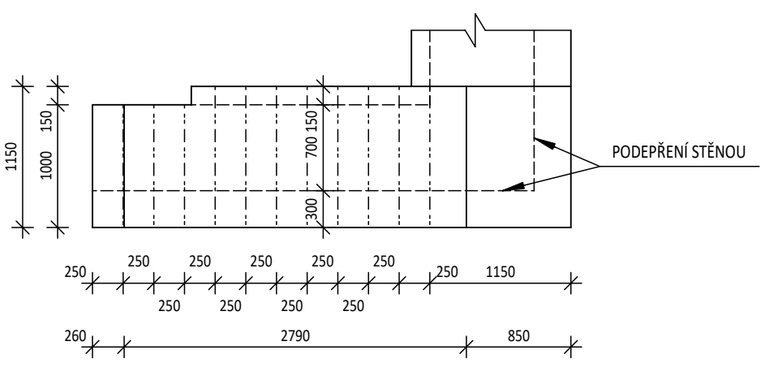

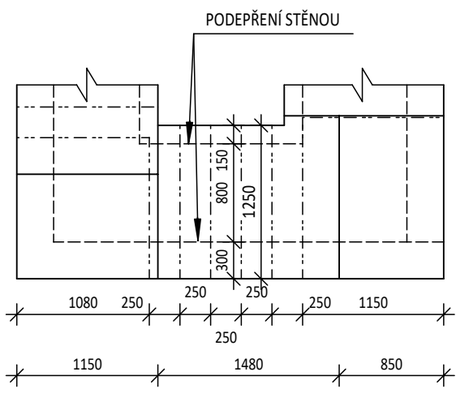

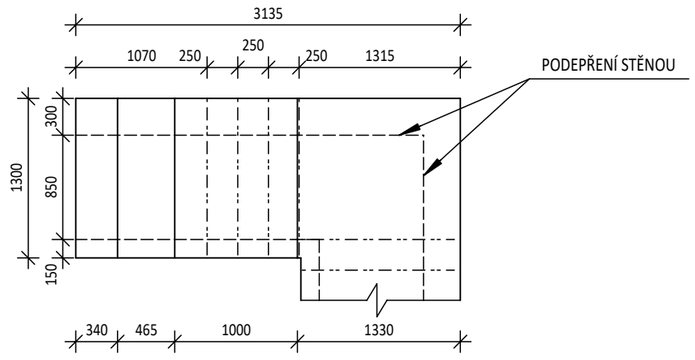

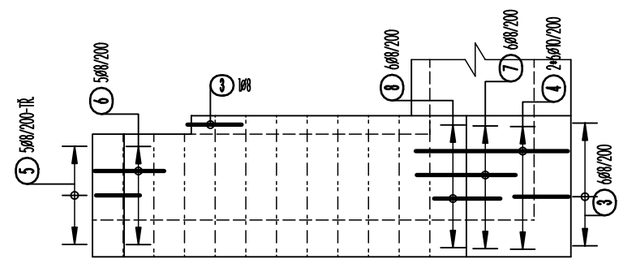

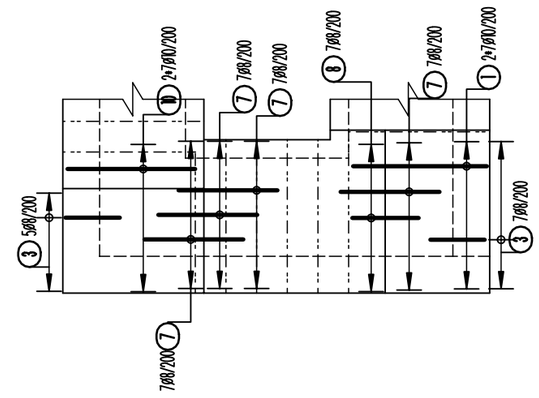

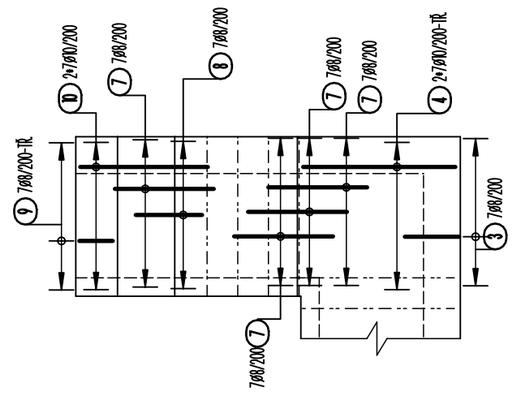

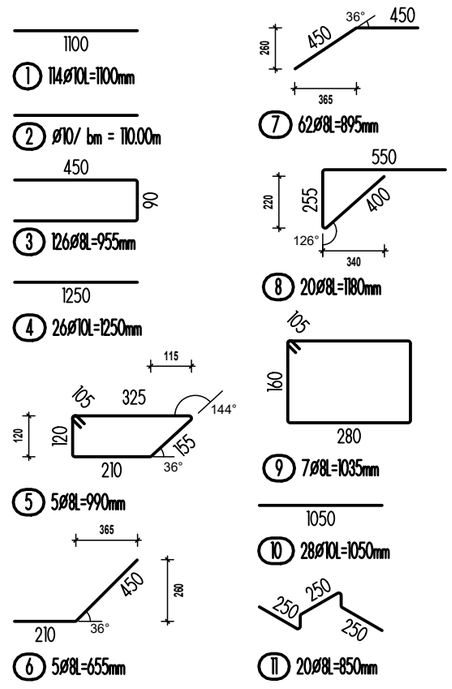

Výkaz výztuže

Pol.	Ks	Ø [mm]	Jednotl. délka [m]	Celková délka [m]	Hmotnost [kg]
1	114	10	1.10	125.40	77.25
2	1	10	bm	110.00	67.76
3	126	8	0.96	120.33	47.53
4	26	10	1.25	32.50	20.02
5	5	8	0.99	4.95	1.96
6	5	8	0.66	3.28	1.29
7	62	8	0.90	55.49	21.92
8	20	8	1.18	23.60	9.32
9	7	8	1.03	7.25	2.86
10	28	10	1.05	29.40	18.11
11	20	8	0.85	17.00	6.72

Celková hmotnost [kg] : 274.74

ROZDĚLOVACÍ VÝZTUŽ

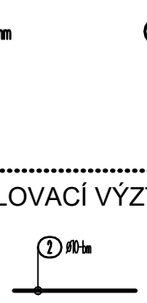

ŘEZ SCHODIŠTĚM

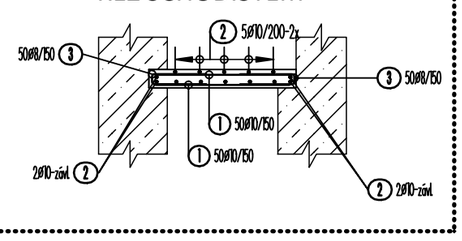

OHÝBÁNÍ A KÓTOVÁNÍ VÝZTUŽE:

OHYBY VÝZTUŽE

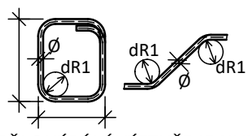

Ø	≦16	>16
dR1	4Ø	7Ø

PŘI OHÝBÁNÍ VÝZTUŽE JE NUTNÉ DODRŽET USTANOVENÍ ČSN EN 1992-1-1 ČL. 8.3 - PŘÍPUSTNÉ VNITŘNÍ PRŮMĚRY ZAKŘIVENÍ PŘI OHÝBÁNÍ PRUTŮ

KÓTOVÁNÍ VÝZTUŽE

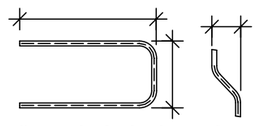

CELKOVÁ DÉLKA PRUTU JE ZMENŠENA O POLOMĚRY OHÝBÁNÍ (SKUTEČNÁ DÉLKA PRUTU)

PŘI OHÝBÁNÍ KÓTOVÁN VNĚJŠÍ ROZMĚR

VYVÁZÁNÍ VÝZTUŽE:

SCHEMA KLADENÍ HLAVNÍ VÝZTUŽE DESKY

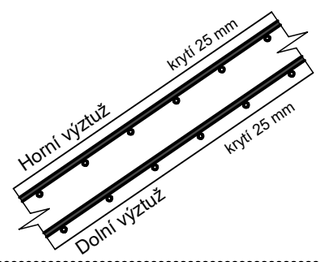

DISTANČNÍ VÝZTUŽ

DESKA: KOZLÍKY-rastr 0,8x0,8-1,5 ks/m²

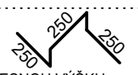

UPRAVIT DLE ZVYKLOSTI DODAVATELE (NAPŘ. HADY), PŘESNOU VÝŠKU DISTANČNÍ VÝZTUŽE UPRAVIT, ABY BYLO ZAJIŠTĚNO SPRÁVNÉ KRYTÍ VE VŠECH MÍSTECH (VYKÁZÁNA JE POUZE ORIENTAČNÍ VÝŠKA PRO VÝKAZ)

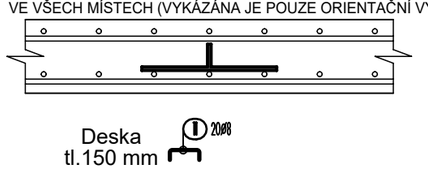

Pozn.: Ostatní distanční výztuž není vykázána, bude specifikována dodavatelem.

sfdi
STÁTNÍ FOND DOPRAVNÍ INFRASTRUKTURY

Prostor pro logo institucí zajišťujících financování stavby

Spolufinancováno Evropskou unií

Jiná ověření:

Paré:

Orientační schéma:

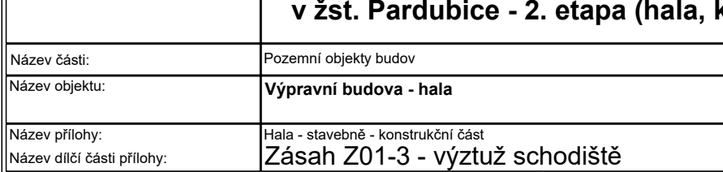

Razítko oprávněné osoby:

Podpis: Datum:

Revize:	Datum:	Popis:	Kontroloval:

Stavebník / investor:	**Správa železnic, státní organizace**		
Adresa:	Dlážděná 1003/7, 110 00 Praha 1		
Zástupce investora:	Stavební správa východ		
Adresa:	Nerudova 773/1, 779 00 Olomouc		

Zhotovitel díla:	**Společnost "SEU + SP + PRODIN + SIEBTAL_VB PARDUBICE_DSP, PDPS"**		
Adresa:	Olšanská 2643/1a, 130 00 Praha 3		
Kontakt:	T: +420 477 012 250 E: info@sudopeu.cz		
Zhotovitel části / objektu:	**ATELIER 4, s.r.o.**		
Adresa:	Březová 1724/29, 466 02 Jablonec nad Nisou		
Kontakt:	T: +420 483 311 561 E: info@atelier4.cz		
Hlavní projektant (HIP):	ING. JANA PTÁČKOVÁ	Specialista:	Ing.arch Veronika Halamová

Název stavby / akce:	**Rekonstrukce výpravní budovy v žst. Pardubice - 2. etapa (hala, křídla)**		Označení (S-kód): **S621700089**
			Zakázka: **21-020.640**
Název části:	Pozemní objekty budov		Označení části: **D.2.2.1**
Název objektu:	**Výpravní budova - hala**		Číslo objektu / komplexu: **SO 61-71-12**
Název přílohy: Název dílčí části přílohy:	Hala - stavebně - konstrukční část Zásah Z01-3 - výztuž schodiště		Číslo přílohy: **2 . 007**
Odpovědný projektant: Ing. Jiří Houra	Zpracovatel přílohy: Ing. Dominika Šrámková	Měřítko: 1:50 Formáty: 4 x A4	Stupeň dokumentace: PDPS
Kraj: Pardubický	Katastrální území: Pardubice	TUDU: 1501J1	Smluvní datum zpracování: 15.7.2023

S-kód:	Stupeň dokumentace:	Část:	Objekt:	Podobjekt:	Příloha:	Revize:
S621700089	PDPS	D221X	SO61711	XX	2_007	000

DOKUMENT LZE UŽÍVAT POUZE VE SMYSLU PŘÍSLUŠNÉ SMLOUVY O DÍLO. ŽÁDNÁ JEHO ČÁST NEMŮŽE BÝT DLE ZÁKONA č.121/2000 Sb. KOPÍROVÁNA NEBO JINÝM ZPŮSOBEM ROZŠIŘOVÁNA BEZ SOUHLASU SUDOP EU a.s.