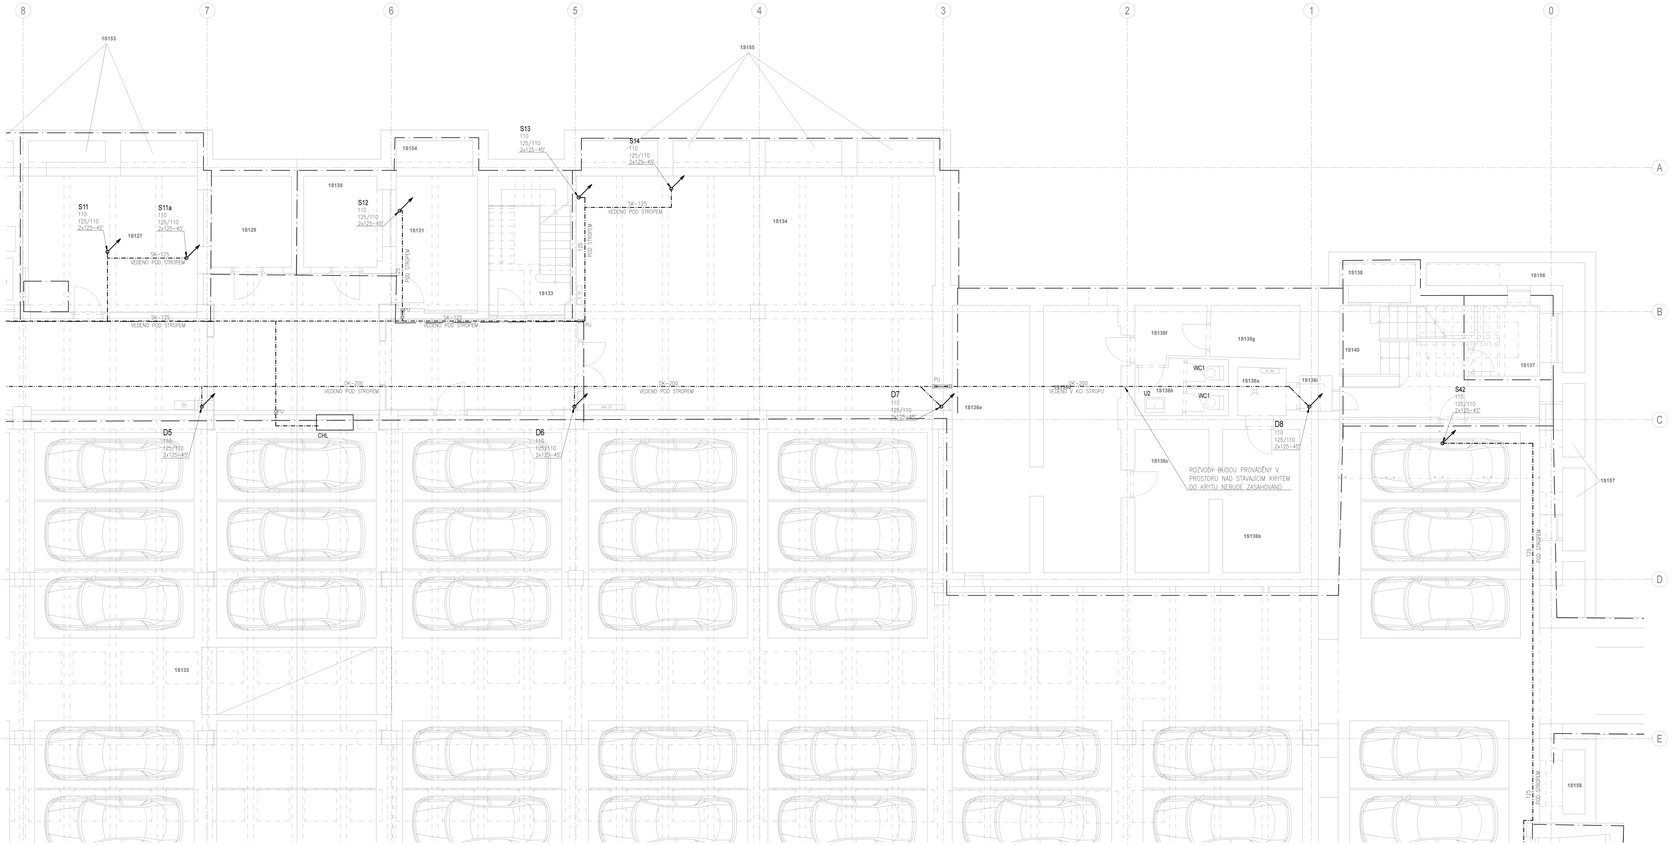
1S153
1S155
1S154
1S130
1S129
1S127
1S131
1S133
1S134
1S135
1S136
1S136a
1S136b
1S136c
1S136d
1S136e
1S136f
1S136g
1S137
1S138
1S140
1S156
1S157
1S158
S11
110
125/110
2x125-40
S11a
110
125/110
2x125-40
S12
110
125/110
2x125-40
S13
110
125/110
2x125-40
S14
110
125/110
2x125-40
S42
110
125/110
2x125-40
D5
110
125/110
2x125-40
D6
110
125/110
2x125-40
D7
110
125/110
2x125-40
D8
110
125/110
2x125-40
SK-125
VEDENO POD STROPEM
SK-200
VEDENO POD STROPEM
SK-200
VEDENO V KOI STROPU
ROZVODY BUDOU PROVÁDĚNY V PROSTORU NAD STÁVAJÍCÍM KRYTEM DO KRYTU NEBUDE ZASAHOVÁNO
CHL
U2
WC1
WC1
PI
PI
PI