


sfdi
STÁTNÍ FOND DOPRAVNÍ INFRASTRUKTURY

Spolufinancováno Evropskou unií

Pare:

Orientační schéma:

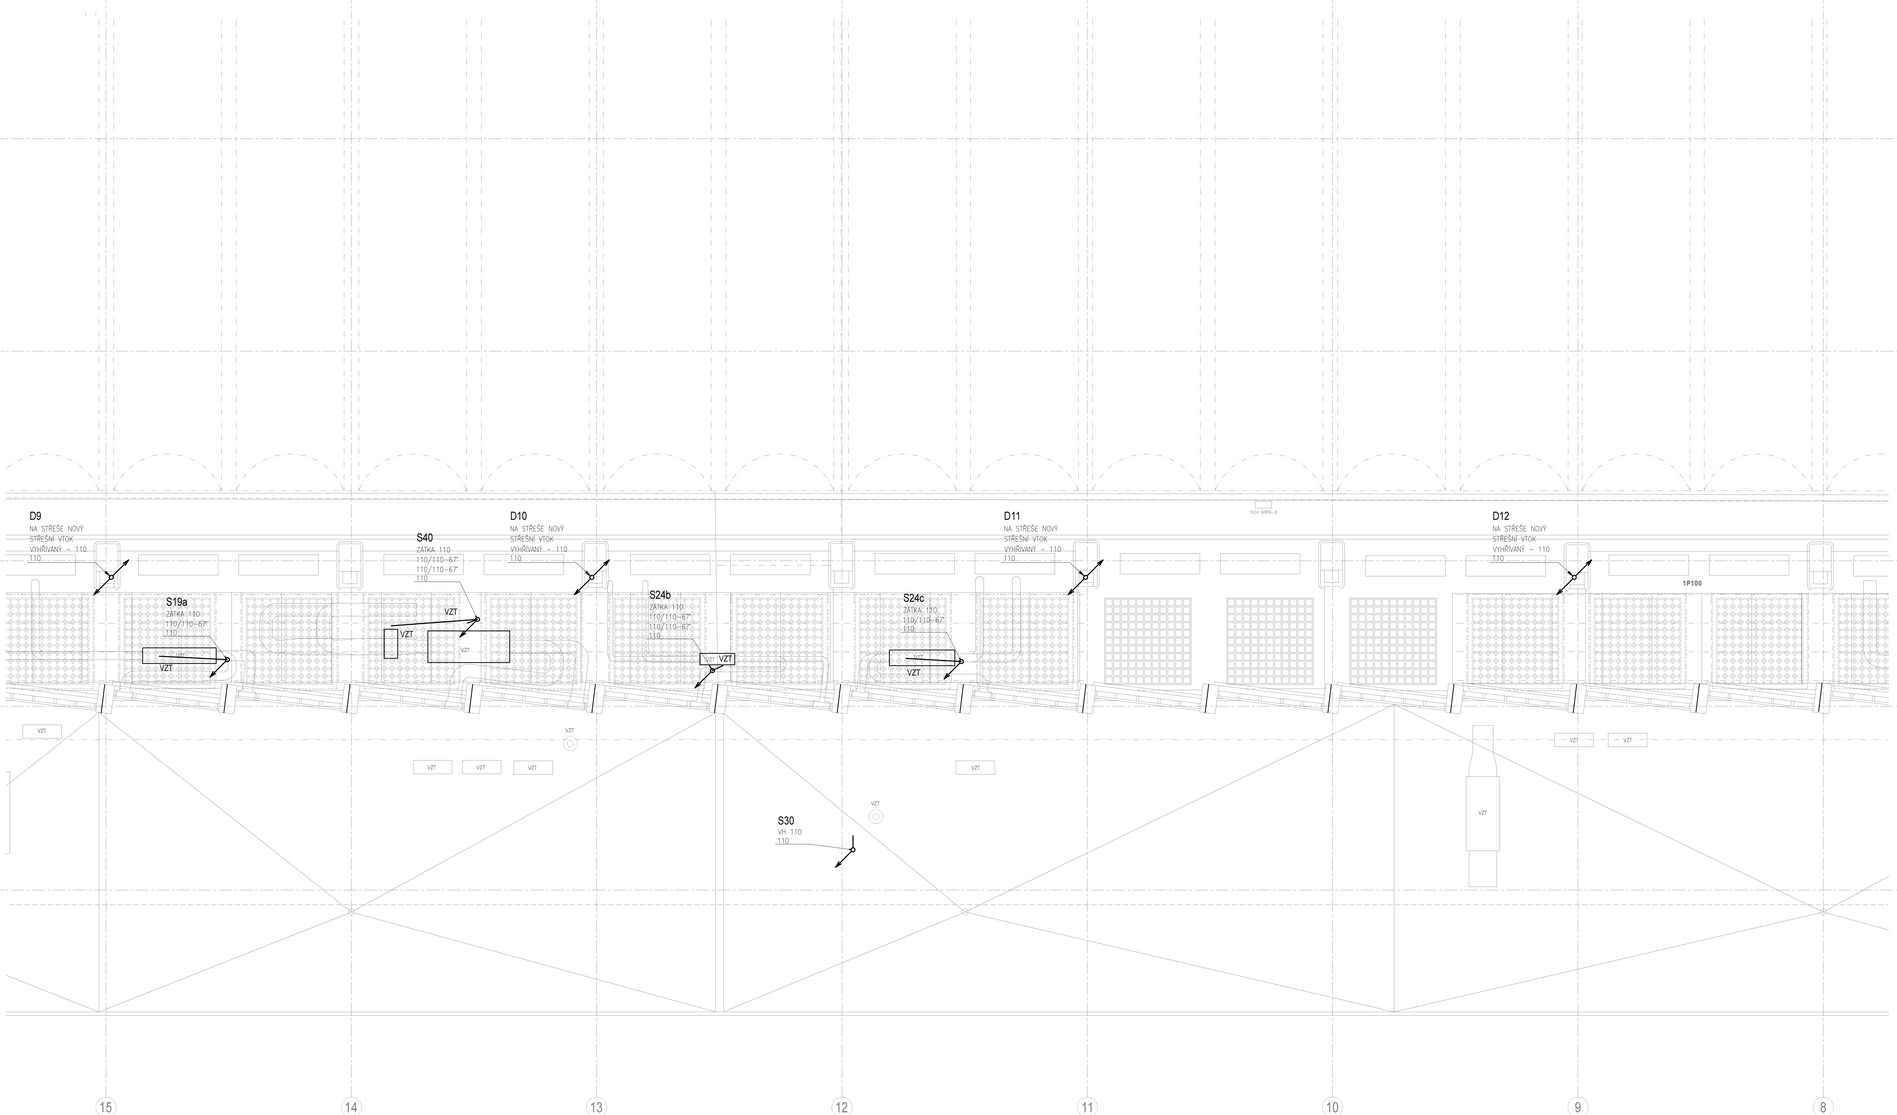


Razítko oprávněné osoby:

Podpis: Datum:

| Revize: | Datum: | Popis: | Kontroloval: |
|---|---|---|---|
| | | | |
| | | | |
| | | | |
| | | | |

| | |
|---|---|
| **Stavebník / investor:**<br>Adresa:<br>Zástupce investora:<br>Adresa: | **Správa železnic, státní organizace**<br>Dlážděná 1003/7, 110 00 Praha 1<br>Stavební správa východ<br>Nerudova 773/1, 779 00 Olomouc |
| **Zhotovitel díla:**<br>Adresa:<br>Kontakt: | **Společnost "SEU + SP + PRODIN + SIEBTAL_VB PARDUBICE_DSP, POPS"**<br>Olšanská 2643/1a, 130 00 Praha 3<br>T: +420 477 012 250<br>E: info@sudoppraha.cz |
| Zhotovitel části / objektu:<br>Adresa:<br>Kontakt: | Aquaeductus Projekt s.r.o.<br>U kašírny 159/15, 460 01 Liberec<br>T: +420 777 001 352<br>E: hrochova@aqpr.cz |
| Hlavní projektant (HIP): | ING. JANA PTÁČKOVÁ |
| Specialista: | Ing.arch Veronika Hálamová |
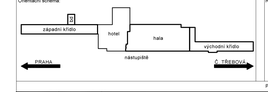
| | | | |
|---|---|---|---|
| **Název stavby / akce:** | **Rekonstrukce výpravní budovy v žst. Pardubice - 2. etapa (hala, křídla)** | Označení (S-kód): | **S611700089** |
| | | Zakázka: | **11-020.640** |
| Název části: | Pozemní objekty budov | Označení části: | D.2.2.1 |
| Název objektu: | **Výpravní budova - hala** | Číslo objektu / kompletu: | SO 61-71-15 |
| Název přílohy:<br>Název části přílohy: | **hala - ZTI**<br>Podrysy 2.NP - kanalizace - část 3 | Číslo přílohy: | **2 . 012** |
| Odpovědný projektant: | Zpracovatel přílohy: | M/Měřítko: 1:50 | Stupeň dokumentace: |
| Ing. Halina Hrochová | Ing. Petra Bělnová Pavlová | Formáty: 12 x A4 | POPS |
| Kraj: | Katastrální území: | TUDU: | Smluvní datum zpracování: |
| Pardubický | Pardubice | 1001/1 | 15.7.2023 |

Označení (S-kód): S611700089 | Zakázka: 11-020.640 | Označení části: D.2.2.1 | Číslo objektu / kompletu: SO 61-71-15 | Číslo přílohy: 2 . 012 | Stupeň dokumentace: POPS | Smluvní datum zpracování: 15.7.2023

OVOCNÝCH (S-OBAT VYUŽÍVÁ PRÁVA NA VÝKON S.J.M. ŽELNÍ JENŽ ČINÍ NÁMĚTŮ BYTU) ZÁKONA I TOMU SE KOPÍROVÁNÍ BEZ JEHO SOUHLASU NEBO PŘEDÁVÁNÍ TŘETÍ OSOBĚ