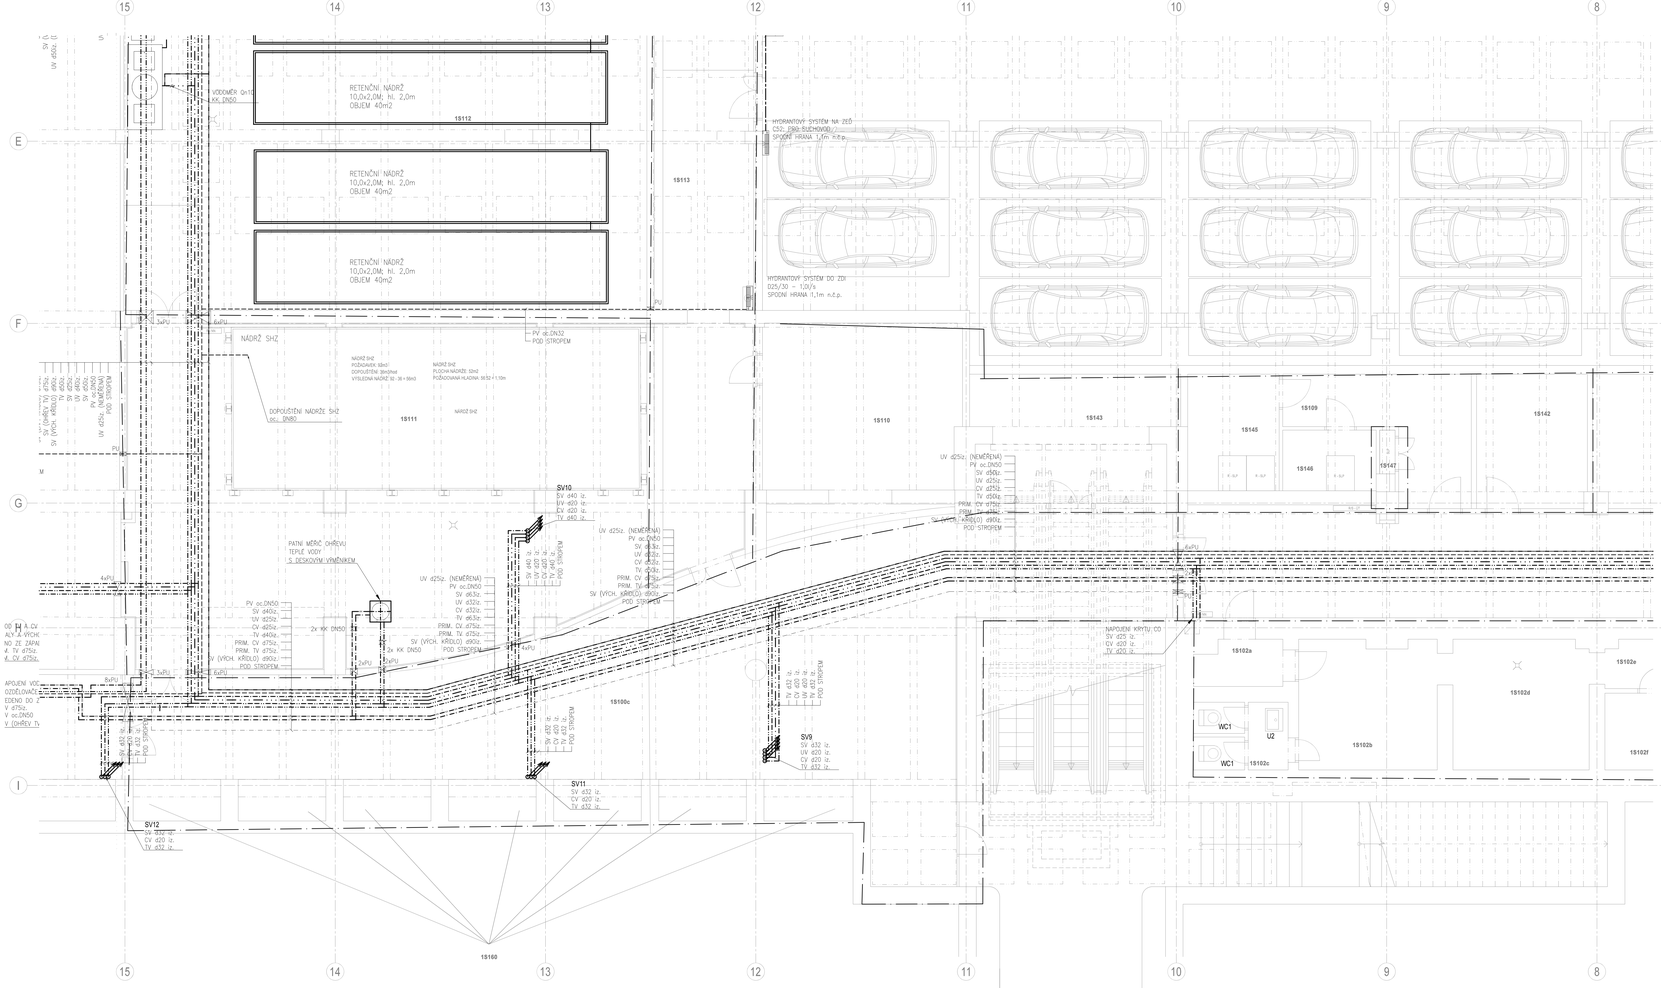

Tabulka místností

Číslo	Název	Plocha [m²]	Skladba podlahy	Povrchy stěn				Strop		Poznámka
				Omítka	Vlaštov.	Obklad	Nátěr	Povrch. úprava / podhled	Světlá výška	
15100a	CHODBA	148,10	sP100						-	
15100b	CHODBA	92,40	sP100						-	
15100c	CHODBA	139,53	sP100						-	
15101a	SKLAD	4,41	sP101	0	0	0	0	S102	-	
15101b	SKLAD	14,44	sP101	0	0	0	0	S...	-	POZN.21
15101c	SKLAD	4,63	sP101	0	0	0	0	S...	-	-
15101d	SKLAD	14,89	sP101	0	0	0	0	S...	-	-
15101e	SKLAD	14,22	sP101	0	0	0	0	S...	-	-
15101f	SKLAD	14,66	sP101	0	0	0	0	S...	-	-
15102a	SKLAD	4,07	sP101	0	0	0	0	S...	-	-
15102b	SKLAD	14,62	sP101	0	0	0	0	S...	-	-
15102c	SKLAD	5,20	sP101	0	0	0	0	S...	-	-
15102d	SKLAD	14,80	sP101	0	0	0	0	S...	-	-
15102e	SKLAD	3,78	sP101	0	0	0	0	S...	-	-
15102f	SKLAD	5,69	sP101	0	0	0	0	S...	-	-
15102g	SKLAD	19,59	sP101	0	0	0	0	S...	-	-
15103	SKLAD	25,19	sP100	0	0	0	0	S...	-	-
15104	SKLAD	40,87	sP100	0	0	0	0	S...	-	-
15105	ROZVODNA APS	41,28	sP100	0	0	0	0	S...	-	-
15106	SKLAD	22,50	sP100	0	0	0	0	S...	-	-
15107	SKLAD	20,35	sP100						-	
15108	ROZVODNA ZOKT	23,37	sP100	0	0	0	0	S...	-	-
15109	SKLAD	16,95	sP100	0	0	0	0	S...	-	-
15110	SKLAD	20,82	sP102						-	
15111	TECHNOLOGIE, SKLAD	139,33	sP103, sP104	0	0	0	0	S...	-	-
15112	TECHNOLOGIE	190,66	sP118	0	0	0	0	S...	-	-
15113	CHODBA	51,66	sP103, sP111, sP116						-	
15114	SCHODIŠŤOVÁ CHODBA	23,65	sP116						-	
15115	SKLAD	8,73	sP116	0	0	0	0	S...	-	-
15116	CHODBA	9,28	sP100	0	0	0	0	S...	-	-
15117	SHZ STROJOVNA	40,60	sP116	0	0	0	0	S...	-	-
15118	KANPA	41,35	sP100	0	0	0	0	S...	-	-
15119	SKLAD	1,98	sP116						-	
15120	SKLAD	13,92	sP100	0	0	0	0	S...	-	-
15121	SKLAD	8,04	sP117						-	
15124	SKLAD	9,20	sP116						-	
15125	SKLAD	17,86	sP116						-	
15127	UKRYVÁRNA	2,04	sP106	0	0	0	0	S...	-	-
15128	WC	2,27	sP106	0	0	0	0	S...	-	-
15134	ZÁZEMÍ SPRÁVY TECHNOLOGIÍ - ŠATNA	9,74	sP106	0	0	0	0	S...	-	-
15135	SPRCHA	2,61	sP106	0	0	0	0	S...	-	-
15136	SKLAD	12,67	sP116	0	0	0	0	S...	-	-
15137	SKLAD	34,61	sP100	0	0	0	0	S...	-	-
15138	CHODBA	154,12	sP100, sP116						-	
15139	ROZVODNA NN SEVER	8,11	sP110	0	0	0	0	S...	-	-
15140	SKLAD	7,66	sP110	0	0	0	0	S...	-	-
15141	SKLAD	11,84	sP100	0	0	0	0	S...	-	-
15142	SKLAD	5,20	sP116						-	
15143	SCHODIŠTĚ	12,19	sP105, sP114	0	0	0	0	S...	-	-
15144	NÁHRADNÍ ZDROJ NN	87,97	sP100	0	0	0	0	S...	-	-
15145	PARKOVIŠTĚ	1115,52	sP111	0	0	0	0	S...	-	-
15199a	SKLAD	3,25	sP101	0	0	0	0	S...	-	-
15199b	SKLAD	12,19	sP101	0	0	0	0	S...	-	-
15199c	SKLAD	11,33	sP101	0	0	0	0	S...	-	-
15199d	SKLAD	22,95	sP101	0	0	0	0	S...	-	-
15199e	SKLAD	20,48	sP101	0	0	0	0	S...	-	-
15199f	SKLAD	4,35	sP101	0	0	0	0	S...	-	-
15199g	SKLAD	5,11	sP101	0	0	0	0	S...	-	-
15199h	SKLAD	5,14	sP101	0	0	0	0	S...	-	-
15199i	SKLAD	1,37	sP101						-	
15137	SKLAD	8,87	sP100	0	0	0	0	S...	-	-
15138	ANGLICKÝ DVOREK	3,01	sP113	0	0	0	0	S...	-	-

Tabulka místností

Číslo	Název	Plocha [m²]	Skladba podlahy	Povrchy stěn				Strop		Poznámka
				Omítka	Vlaštov.	Obklad	Nátěr	Povrch. úprava / podhled	Světlá výška	
15139	CHODBA A ŠACHTA VÝTAHU	130,14	sP113	0	0	0	0	S...	-	-
15140	SCHODIŠTĚ	23,66	sP100, sP116						-	-
15141	SKLAD	5,65	sP101						-	-
15142	ROZVODNA NN JIH	12,09	sP100	0	0	0	0	S...	-	-
15143	SKLAD	20,82	sP100	0	0	0	0	S...	-	-
15144	ROZVODNA SLP	23,00	sP100						3,60 m	-
15145	ROZVODNA SLP (PRO SŽ)	5,73	sP100						3,60 m	-
15146	ROZVODNA SLP (PRO KOMERC).	3,57	sP100						3,60 m	-
15147	ROZVODNA EPS	5,73	sP100						3,60 m	-
15151	ANGLICKÝ DVOREK	6,10	sP115	0	0	0	0		-	-
15152	ANGLICKÝ DVOREK	10,40	sP115	0	0	0	0		-	-
15153	ANGLICKÝ DVOREK	7,78	sP115	0	0	0	0		-	-
15154	ANGLICKÝ DVOREK	2,89	sP115	0	0	0	0		-	-
15155	ANGLICKÝ DVOREK	11,50	sP115	0	0	0	0		-	-
15156	ANGLICKÝ DVOREK	5,50	sP115	0	0	0	0		-	-
15157	ANGLICKÝ DVOREK	3,74	sP115	0	0	0	0		-	-
15158	ANGLICKÝ DVOREK	1,53	sP115	0	0	0	0		-	-
15159	ANGLICKÝ DVOREK	8,54	sP115	0	0	0	0		-	-
15160	ANGLICKÝ DVOREK	20,84	sP115	0	0	0	0		-	-

Celková plocha [m²]: 3147,72

LEGENDA:

- SV–STUDENÁ VODA –PLASTOVÉ POTRUBÍ PPR–RCT PN20, IZ.
- UV–UZTUDENÁ VODA –PLASTOVÉ POTRUBÍ PPR–RCT PN20, IZ.
- TV–TEPLÁ VODA –PLASTOVÉ POTRUBÍ PPR–RCT PN20, IZ.
- CV–CIRKULACE –PLASTOVÉ POTRUBÍ PPR–RCT PN20, IZ.
- POŽÁRNÍ VODA (POTRUBÍ Z POZNÁMKOU OCELI)
- TV–TEPLÁ VODA–PRIMÁRNÍ Z CENTRÁLNÍHO OHŘEVU –PLASTOVÉ POTRUBÍ PPR–RCT PN20, IZ.
- CV–CIRKULACE–PRIMÁRNÍ Z CENTRÁLNÍHO OHŘEVU –PLASTOVÉ POTRUBÍ PPR–RCT PN20, IZ.
- SUCHOVOD (POTRUBÍ Z POZNÁMKOU OCELI)

TLOUŠŤKY IZOLACE POTRUBÍ:

POTRUBÍ STUDENÉ VODY ⌀20–⌀75; POŽÁRNÍ VODOVOD – TLOUŠŤKA IZOLACE 13mm

POTRUBÍ TEPLÉ VODY A CIRKULACE ⌀20 – TLOUŠŤKA IZOLACE 13mm
POTRUBÍ TEPLÉ VODY A CIRKULACE ⌀25 – TLOUŠŤKA IZOLACE 20mm
POTRUBÍ TEPLÉ VODY A CIRKULACE ⌀32 – TLOUŠŤKA IZOLACE 25mm
POTRUBÍ TEPLÉ VODY A CIRKULACE ⌀40 – TLOUŠŤKA IZOLACE 30mm
POTRUBÍ TEPLÉ VODY A CIRKULACE ⌀50 – TLOUŠŤKA IZOLACE 40mm
POTRUBÍ TEPLÉ VODY A CIRKULACE ⌀63 – TLOUŠŤKA IZOLACE 50mm
POTRUBÍ TEPLÉ VODY A CIRKULACE ⌀75 – TLOUŠŤKA IZOLACE 65mm

LEGENDA ZAŘIZOVACÍCH PŘEDMĚTŮ:

D1	DŘEZ NEREZOVÝ S OKAPEM	PŘÍPOJENÍ 0,50m n.ž.p., ZVRCHOVÝ VENTIL DN15
D2	DŘEZ NEREZOVÝ KULATÝ	PŘÍPOJENÍ 0,50m n.ž.p., ZVRCHOVÝ VENTIL DN15
D3	DVOUDŘEZ NEREZOVÝ	PŘÍPOJENÍ 0,50m n.ž.p., ZVRCHOVÝ VENTIL DN15
MN	MYČKA NÁDOBÍ	PŘÍPOJENÍ 0,60m n.ž.p., PŘÍMÝ VENTIL DN15
P	PISOÁR - S RAD. SPLACH.	PŘÍPOJENÍ 1,10m n.ž.p., ROHOVÝ VENTIL DN15
S	SPRCHA	NÁSTĚNNÁ SPRCHOVÁ BATERIE, 1,3m n.ž.p.
SK2	SPRCHOVÝ KOUT	NÁSTĚNNÁ SPRCHOVÁ BATERIE, 1,3m n.ž.p.
SK3	SPRCHOVÝ KOUT	NÁSTĚNNÁ SPRCHOVÁ BATERIE, 1,3m n.ž.p.
U1	UMYVADLO	PŘÍPOJENÍ 0,55m n.ž.p., ZVRCHOVÝ VENTIL DN15
U2	UMYVADLO MALÉ	PŘÍPOJENÍ 0,55m n.ž.p., ZVRCHOVÝ VENTIL DN15
U2-ú	UMYVADLO MALÉ – SNÍŽENÉ	PŘÍPOJENÍ 0,35m n.ž.p., ZVRCHOVÝ VENTIL DN15
U3	UMYVADLO BEZBARIÉROVÉ	PŘÍPOJENÍ 0,55m n.ž.p., ZVRCHOVÝ VENTIL DN15
U4	UMYVADLO DO DESKY	PŘÍPOJENÍ 0,55m n.ž.p., ZVRCHOVÝ VENTIL DN15
U5	UMYVADLO DO NÁBYTKU	PŘÍPOJENÍ 0,55m n.ž.p., ZVRCHOVÝ VENTIL DN15
V	VANA	NÁSTĚNNÁ VANOVÁ BATERIE, 0,8m n.ž.p.
VL	VÝLEVKA ZÁVĚSNÁ	NÁSTĚNNÁ SPÁKOVÁ BATERIE, 1,2m n.ž.p.
WC1	KLOZET ZAVĚSNÝ	PŘÍPOJENÍ 1,10m n.ž.p., ROHOVÝ VENTIL DN15
WC2	KLOZET ZÁV. BEZBARIÉROVÝ	PŘÍPOJENÍ 1,10m n.ž.p., ROHOVÝ VENTIL DN15

sfdi – Státní fond dopravní infrastruktury

Spolufinancováno Evropskou unií

Orientační schéma:

Perlí:

Počet stran: 2

Datum:

Revize	Datum	Popis	Kontrolovал

Stavebník / investor:	Správa železnic, státní organizace	
Adresa	Dlážděná 1003/7, 110 00 Praha 1	
Zástupce investora:	Stavební správa východ	
Adresa	Nerudova 7791, 779 00 Olomouc	
Zhotovitel díla:	Společnost "SŽU + SP + PROJEN + SWIETAL_VŠ PARDUBICE_OSP_PDPS"	
Adresa	Olšanská 2643/1a, 130 00 Praha 3	
Kontakt	T: +420 417 012 268	
	E: info@sudoeu.cz	
Zhotovitel části / objektu:	Aquaeductus Projekt s.r.o.	
Adresa	U sušírna 1581/5, 460 01 Liberec	
Kontakt	T: +420 777 691 932	
	hnochova@aqpr.cz	
Řešení projektant (HIP):	ING. JANA PTÁČKOVÁ	Specialista: Ing.arch Veronika Hašanová

Název stavby / akce:	**Rekonstrukce výpravní budovy v žst. Pardubice - 2. etapa (hala, křídla)**	Označení (S-kód):	**SS1170058/**
Název části:	Provozní objekty budov	Zakázka:	**11-026.640**
Název objektu:	**Výpravní budova – hala**	Označení části:	D.2.2.1
		Číslo objektu / komplexu:	SO 61-71-15
Název přílohy:	**Hala - ZTI.**	Číslo přílohy:	
Název dílčí části přílohy:	Podorys 1.PP - vodovod - část 3		**2 . 016**
Odpovědný projektant:	Ing. Petra Blahová Pavlová	Stupeň dokumentace:	PDPS
Kreslil:	Ing. Hana Hnochová	Měřítko: 1:50	
	Pardubice	Formát(y): 14 x A4	
Datum(a):		Tužka:	Smluvní datum zpracování:
		100/1,0	15.7.2023

Vyhotovil ČJS, ČSNP PO ČÚS SE SN EU PRELOM, ČNB SAJ CVT 2 ČEZ, Obchod ZVT ČNB, ATTILA ČEZ Obchod, T-SOBS SE, KAPSCHGroup ASEC, ACM SYSCONTROL Kollmorgen, ZD Kocourkov, AutoCAD Revit a.s.