

## LEGENDA:

# KOLEJIŠTĚ

# PRAHA

# Č. TŘEBOVÁ

# ČÁSTI STAVBY MIMO TENTO PROJEKT

## SP 0 - 30 dní - stěhování

**SP 1**

## SP 2 - 30 dní - stěhování


**3P**

**SP 4**

# URČENÉ PROSTORY PRO DOČASNÉ PŘEMÍSTĚNÍ

**Orientační schéma:**

### Razítka oprávněné osoby

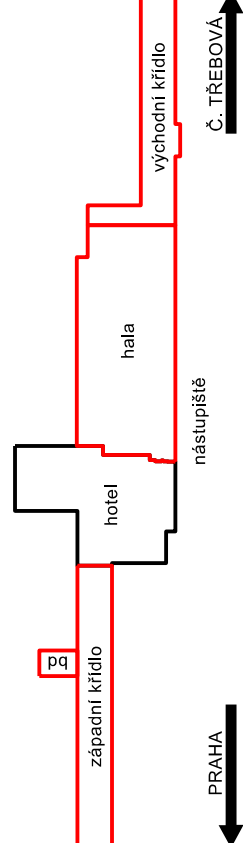

Opis:	Datum:	Popis:	Datum:	Podpis:	Datum:
					Kontrolni list:

<b>Stavebník / Investor:</b>	<b>Správa železnic, státní organizace</b>
<b>Dřela:</b>	Dlážděná 1003/7, 110 00 Praha 1
<b>Stupce investora:</b>	Stavební správa východ
<b>Dřela:</b>	Nerudova 73/1, 779 00 Olomouc


<p><b>potřebitel dila:</b></p> <p>dresa:</p> <p>kontakt:</p>	<p><b>Společnost "SEU + SP + PRODIN + SIEBALT_VB PARDOUBICE_DSP, PDRS"</b></p> <p>Olešanská 2643/1a, 130 00 Praha 3</p> <p>T: +420 477 012 250</p> <p>E: <a href="mailto:Info@sudop.eu">Info@sudop.eu</a></p>
<p><b>potřebitel částí / objektu:</b></p> <p>dresa:</p> <p>kontakt:</p>	<p><b>SUDOP EU a.s.</b></p> <p>Olešanská 2643/1a, 130 00 Praha 3</p> <p>T: +420 477 012 250</p> <p>E: <a href="mailto:Info@sudop.eu">Info@sudop.eu</a></p>
<p><b>avíro projektant (HP):</b></p>	<p>ING. JANA PTAČKOVÁ</p> <p>Specialista: Ing. J. Ptáčková</p>

<p><b>ázav stavby / akce:</b></p>	<p><b>Rekonstrukce výpravní budovy v žst. Pardubice - 2. etapa (hala, křídla)</b></p>		<p>Označení (Súdd):</p>	<p>S621700089</p>
	<p>ázav části:</p>	<p>Zásady organizace výstavby</p>	<p>Označení části:</p>	<p>B.8</p>
<p><b>ázav stavby / akce:</b></p>	<p>ázav objektu:</p>	<p>Šchéma stavebních postupů</p>	<p>Číslo objektu / komplexu:</p>	<p>21-020.640</p>
	<p>ázav přílohy:</p>	<p>Stavební postup 1 - 1. NP</p>	<p>Číslo přílohy:</p>	<p>4 . 003</p>
<p>ázav dílčí části přílohy:</p>	<p>Pracovatel přílohy:</p>	<p>Měřítok: 1:500</p>	<p>Stupeň dokumentace:</p>	<p>PDPS</p>
<p>ázav: ##</p>	<p>Ing. Jana Pašková</p>	<p>Formáty: 5xA4</p>	<p>Smluvní datum zpracování:</p>	<p>15.06.2023</p>
<p>ázav: kraj</p>	<p>Katastrální území: Pardubice</p>	<p>TUDU: 150111</p>		

[illegible]

DOKUMENT LZE UŽÍVAT POUZE VE SMYSLU PŘÍSLUŠNÉ SMLOUVY O DÍLO. ŽÁDNÁ JEHO ČÁST NEMŮŽE BÝT DLE ZÁKONA č. 121/2000 Sb. KOPÍROVÁNA NEBO JINÝM ZPŮSOBEM ROZŠÍŘOVÁNA BEZ SOUHLASU SUDOP EU a.s.

## POZNÁMKA: PODKLADEM DISPOZIC - STÁVAJÍCÍ STAV

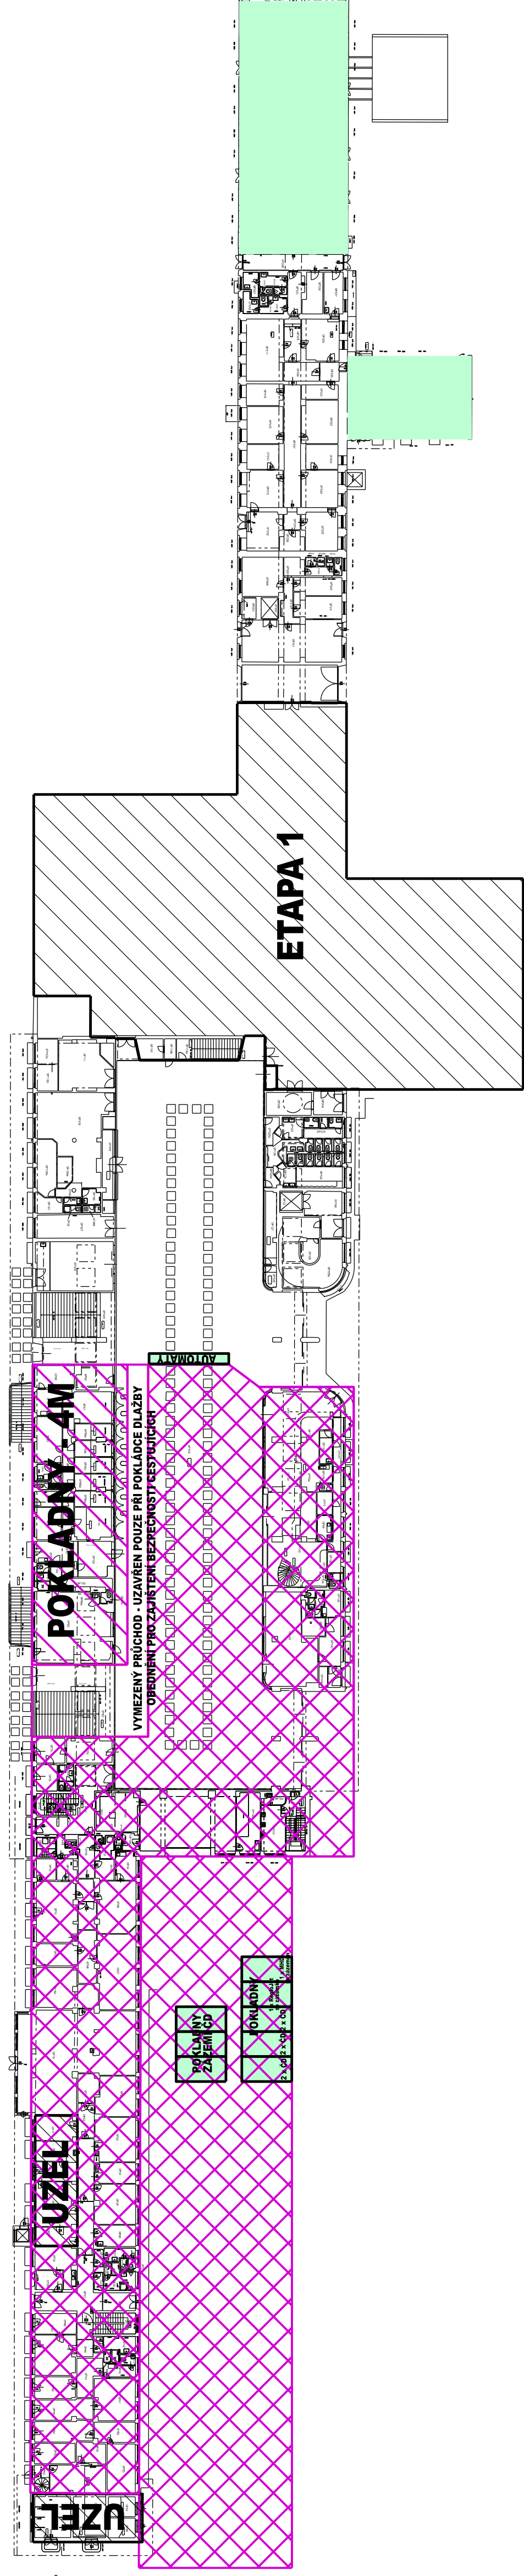

# PODKLADEM DISPOZIC - STÁVAJÍCÍ STAV