



TRAFOSTANICE TS6 – ŽST. PARDUBICE HL.N.

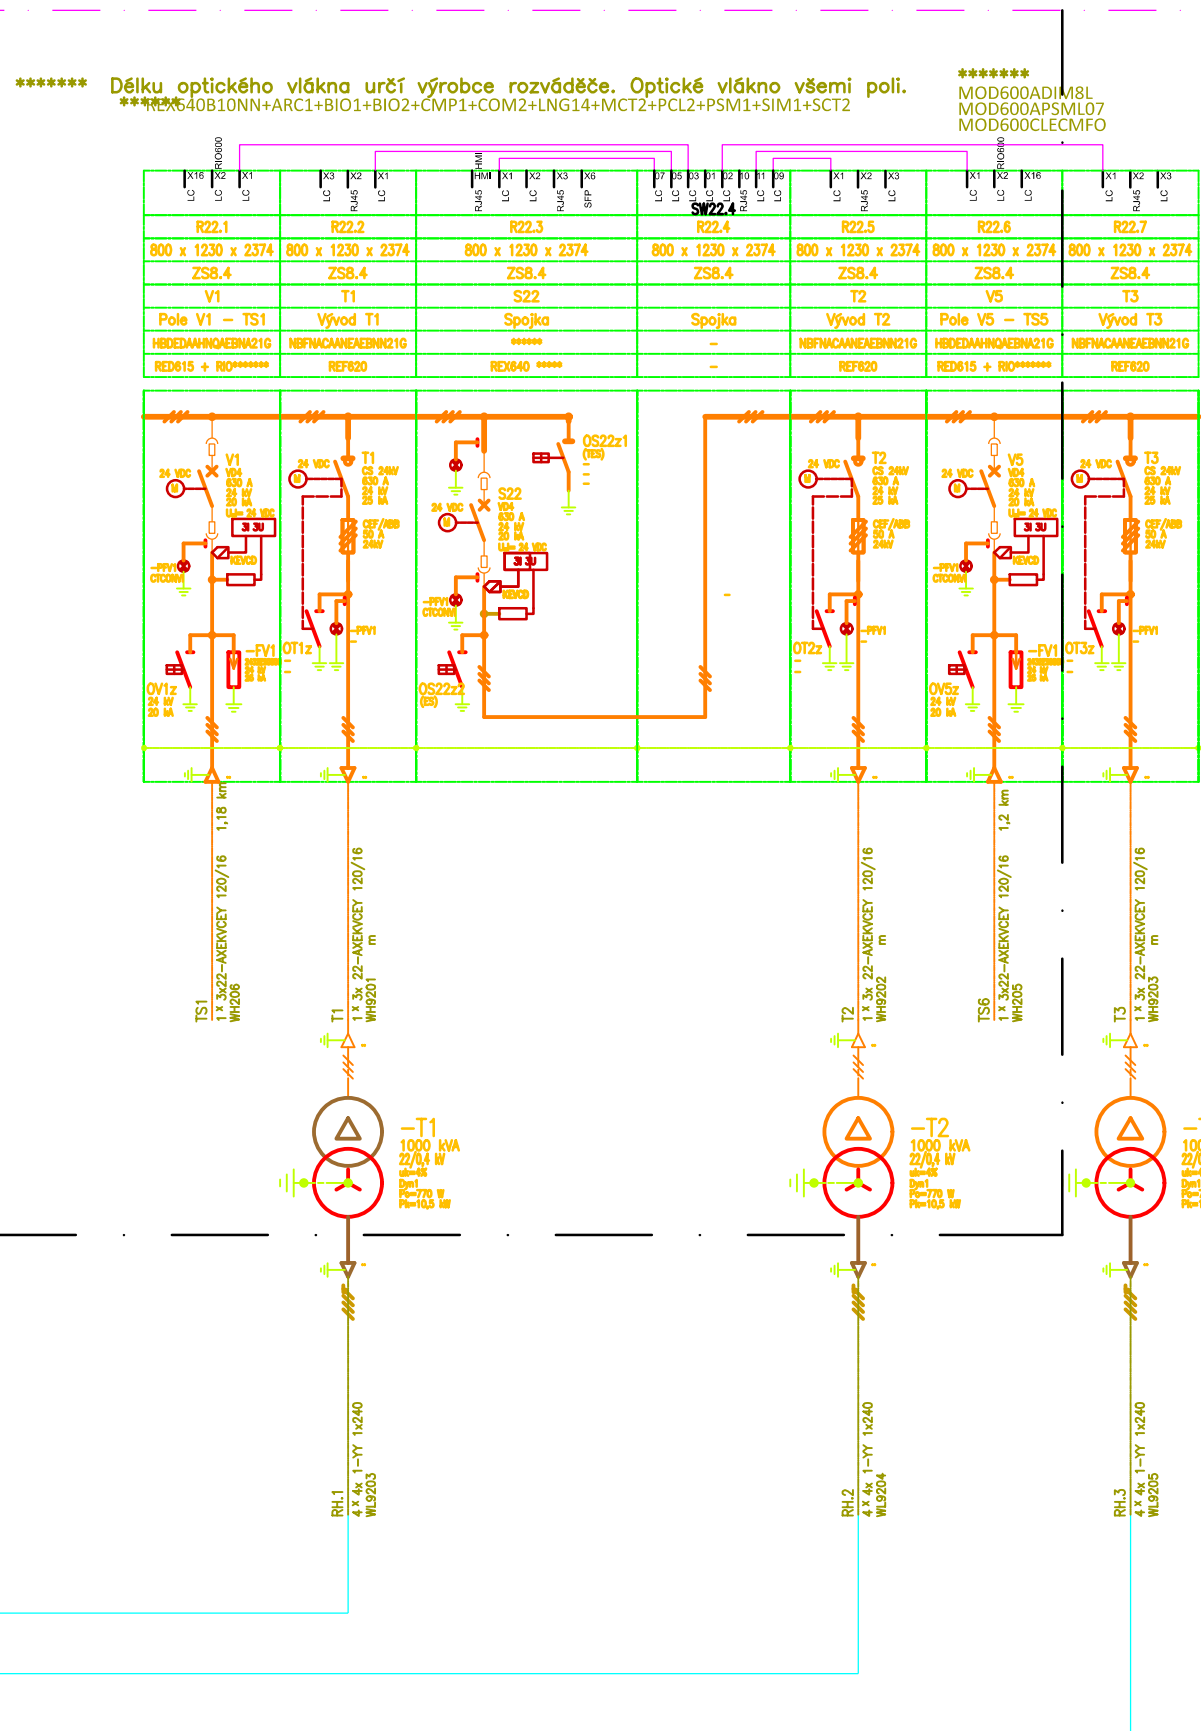

STÁVAJÍCÍ ZAŘÍZENÍ
NOVÉ ZAŘÍZENÍ

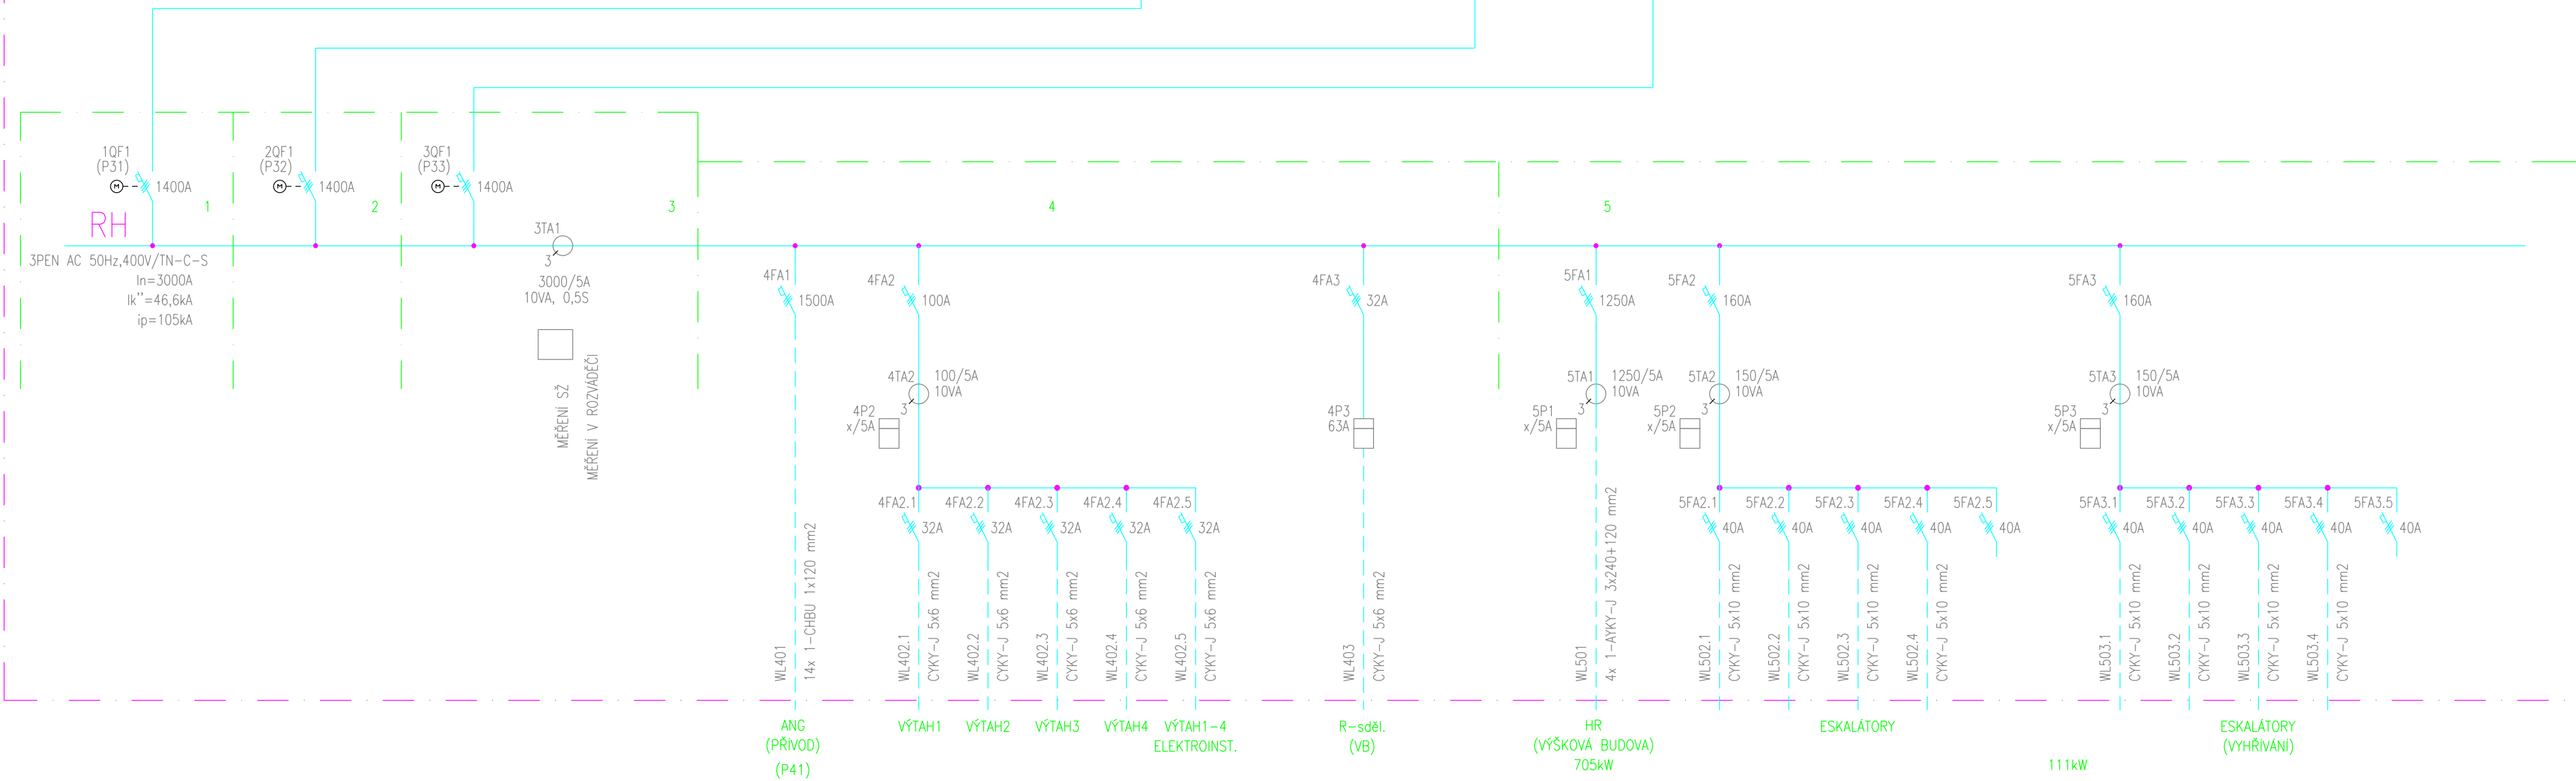

POZNÁMKA :

ROZVODNÁ SOUSTAVA :

- 1) 3 AC 50Hz 22kV/IT
- 2) 3PEN AC 50Hz 400V/TN-C-S

OCHRANA PŘED NEBEZPEČNÝM DOTYKOVÝM NAPĚTÍM :

- 1) ZEMNĚNÍ (IT)
- 2) AUTOMATICKÝM ODPOJENÍM OD ZDROJE (TN-C-S)



Paré:	
Razítka oprávněné osoby:	
Podpis:	
Datum:	
Revize:	Datum:
Popis:	Kontroloval:

Stavebník / investor:	Správa železnic, státní organizace
Adresa:	Dlážděná 1003/7, 110 00 Praha 1
Zástupce investora:	Stavební správa východ
Adresa:	Nerudova 773/1, 779 00 Olomouc

Zhotovitel díla:	Společnost "SEU + SP + PRODIN + SIEBTAL_VB PARDUBICE_DSP, PDPS"	
Adresa:	Olšanská 2643/1a, 130 00 Praha 3	
Kontakt:	T: +420 477 012 250 E: info@sudopeu.cz	
Zhotovitel části / objektu:	STOSMOL, s.r.o.	
Adresa:	U Cukrovary 509/4, 400 07 Ústí nad Labem	
Kontakt:	T: +420 605 258 472 E: info@stosmol.cz	
Hlavní projektant:	ING. JANA PTÁČKOVÁ	Specialista:
(HIP):	ING. JIŘÍ ŠTOLBA	

Název stavby / akce:	Rekonstrukce výpravní budovy v žst. Pardubice - 2. etapa (hala, křídla)	Označení (S-kód): S621700089
Název části:	Technologie transformačních stanic VN a NN (energetika)	Zakázka: 21-020.640
Název objektu:	Nové TS	Označení části: D.1.3.5
Název přílohy:	Přehledové schéma	Číslo objektu / komplexu: PS 61-03-50
Název dílčí části přílohy:		Číslo přílohy: 2 . 001
Odpovědný projektant:	Zpracovatel přílohy:	Stupeň dokumentace: PDPS
ING. JIŘÍ ŠTOLBA	JAROSLAV HRABEC	
Kraj:	Katastrální území:	Smluvní datum zpracování: 15.7.2023
Pardubický	Pardubice	
Stav:	Číslo:	Revize:
S 6 2 1 7 0 0 0 8 9	P D P S	D 1 3 5 X
P S 6 1 0 3 5 0	X X	2 0 0 1 0 0 0

DOKUMENT LZE UŽÍVAT POUZE VE SVÝCH PŘÍSLUŠNÝCH SALVOVÝCH OBLASTÍCH. ŽÁDNÁ JINÁ ČÁST NEMŮŽE BÝT DLE ZÁKONA Č.121/2000 Sb. KOPÍROVÁNA NEBO JINÝM ZPŮSOBEM ROZŠÍŘOVÁNA. BEZ SOUHLASU SUDOP PRAHA a.s.