


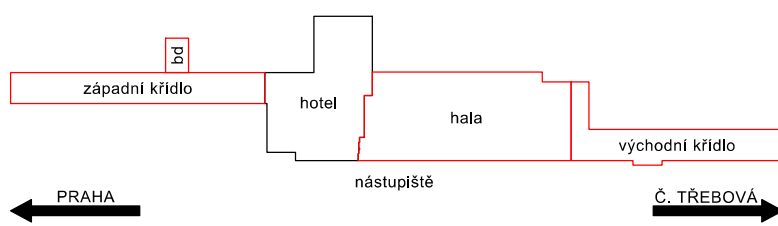



Orientační schéma: 		Paré:
		Razítko oprávněné osoby:
Podpis: _____ Datum: _____		
Revize:	Datum:	Popis:


<b>Stavebník / investor:</b> Adresa: Zástupce investora: Adresa:	<b>Správa železnic, státní organizace</b> Dlážďená 1003/7, 110 00 Praha 1 Stavební správa východ Nerudova 773/1, 779 00 Olomouc	
---	--	--

<b>Zhotovitel díla:</b> Adresa: Kontakt:	<b>Společnost "SEU + SP + PRODIN + SIEBTAL_VB PARDUBICE_DSP, PDPS"</b> Olšanská 2643/1a, 130 00 Praha 3 T: +420 477 012 250 E: info@sudopeu.cz	
<b>Zhotovitel částí / objektu:</b> Adresa: Kontakt:	<b>STOSMOL, s.r.o.</b> U Cukrovaru 509/4, 400 07 Ústí nad Labem T: +420 605 258 472 E: info@stosmol.cz	
<b>Hlavní projektant (HIP):</b>	ING. JANA PTÁČKOVÁ	<b>Specialista:</b> ING. JIŘÍ ŠTOLBA


<b>Název stavby / akce:</b>	<b>Rekonstrukce výpravní budovy v žst. Pardubice - 2. etapa (hala, křídla)</b>		Označení (S-kód): <b>S621700089</b>
			Zakázka: <b>21-020.640</b>
Název části:	Technologie transformačních stanic VN a NN (energetika)		Označení části: <b>D.1.3.5</b>
Název objektu:	Nové TS		Číslo objektu / komplexu: <b>PS 61-03-50</b>
Název přílohy:	Doplnění rozváděče R22		Číslo přílohy: <b>2 . 003</b>
Odpovědný projektant: ING. JIŘÍ ŠTOLBA	Zpracovatel přílohy: JAROSLAV HRABEC	Měřítko: - Formáty: 17x A4	Stupeň dokumentace: PDPS
Kraj: Pardubický	Katastrální území: Pardubice	TUDU: 1501J1	Smluvní datum zpracování: 15.7.2023
S-kód:	Stupeň dokumentace:	Část:	Objekt:
Podobjekt:	Příloha:	Revize:	
S 6 2 1 7 0 0 0 8 9	P D P S	D 1 3 5 X	P S 6 1 0 3 5 0
			X X 2 0 0 3 0 0 0

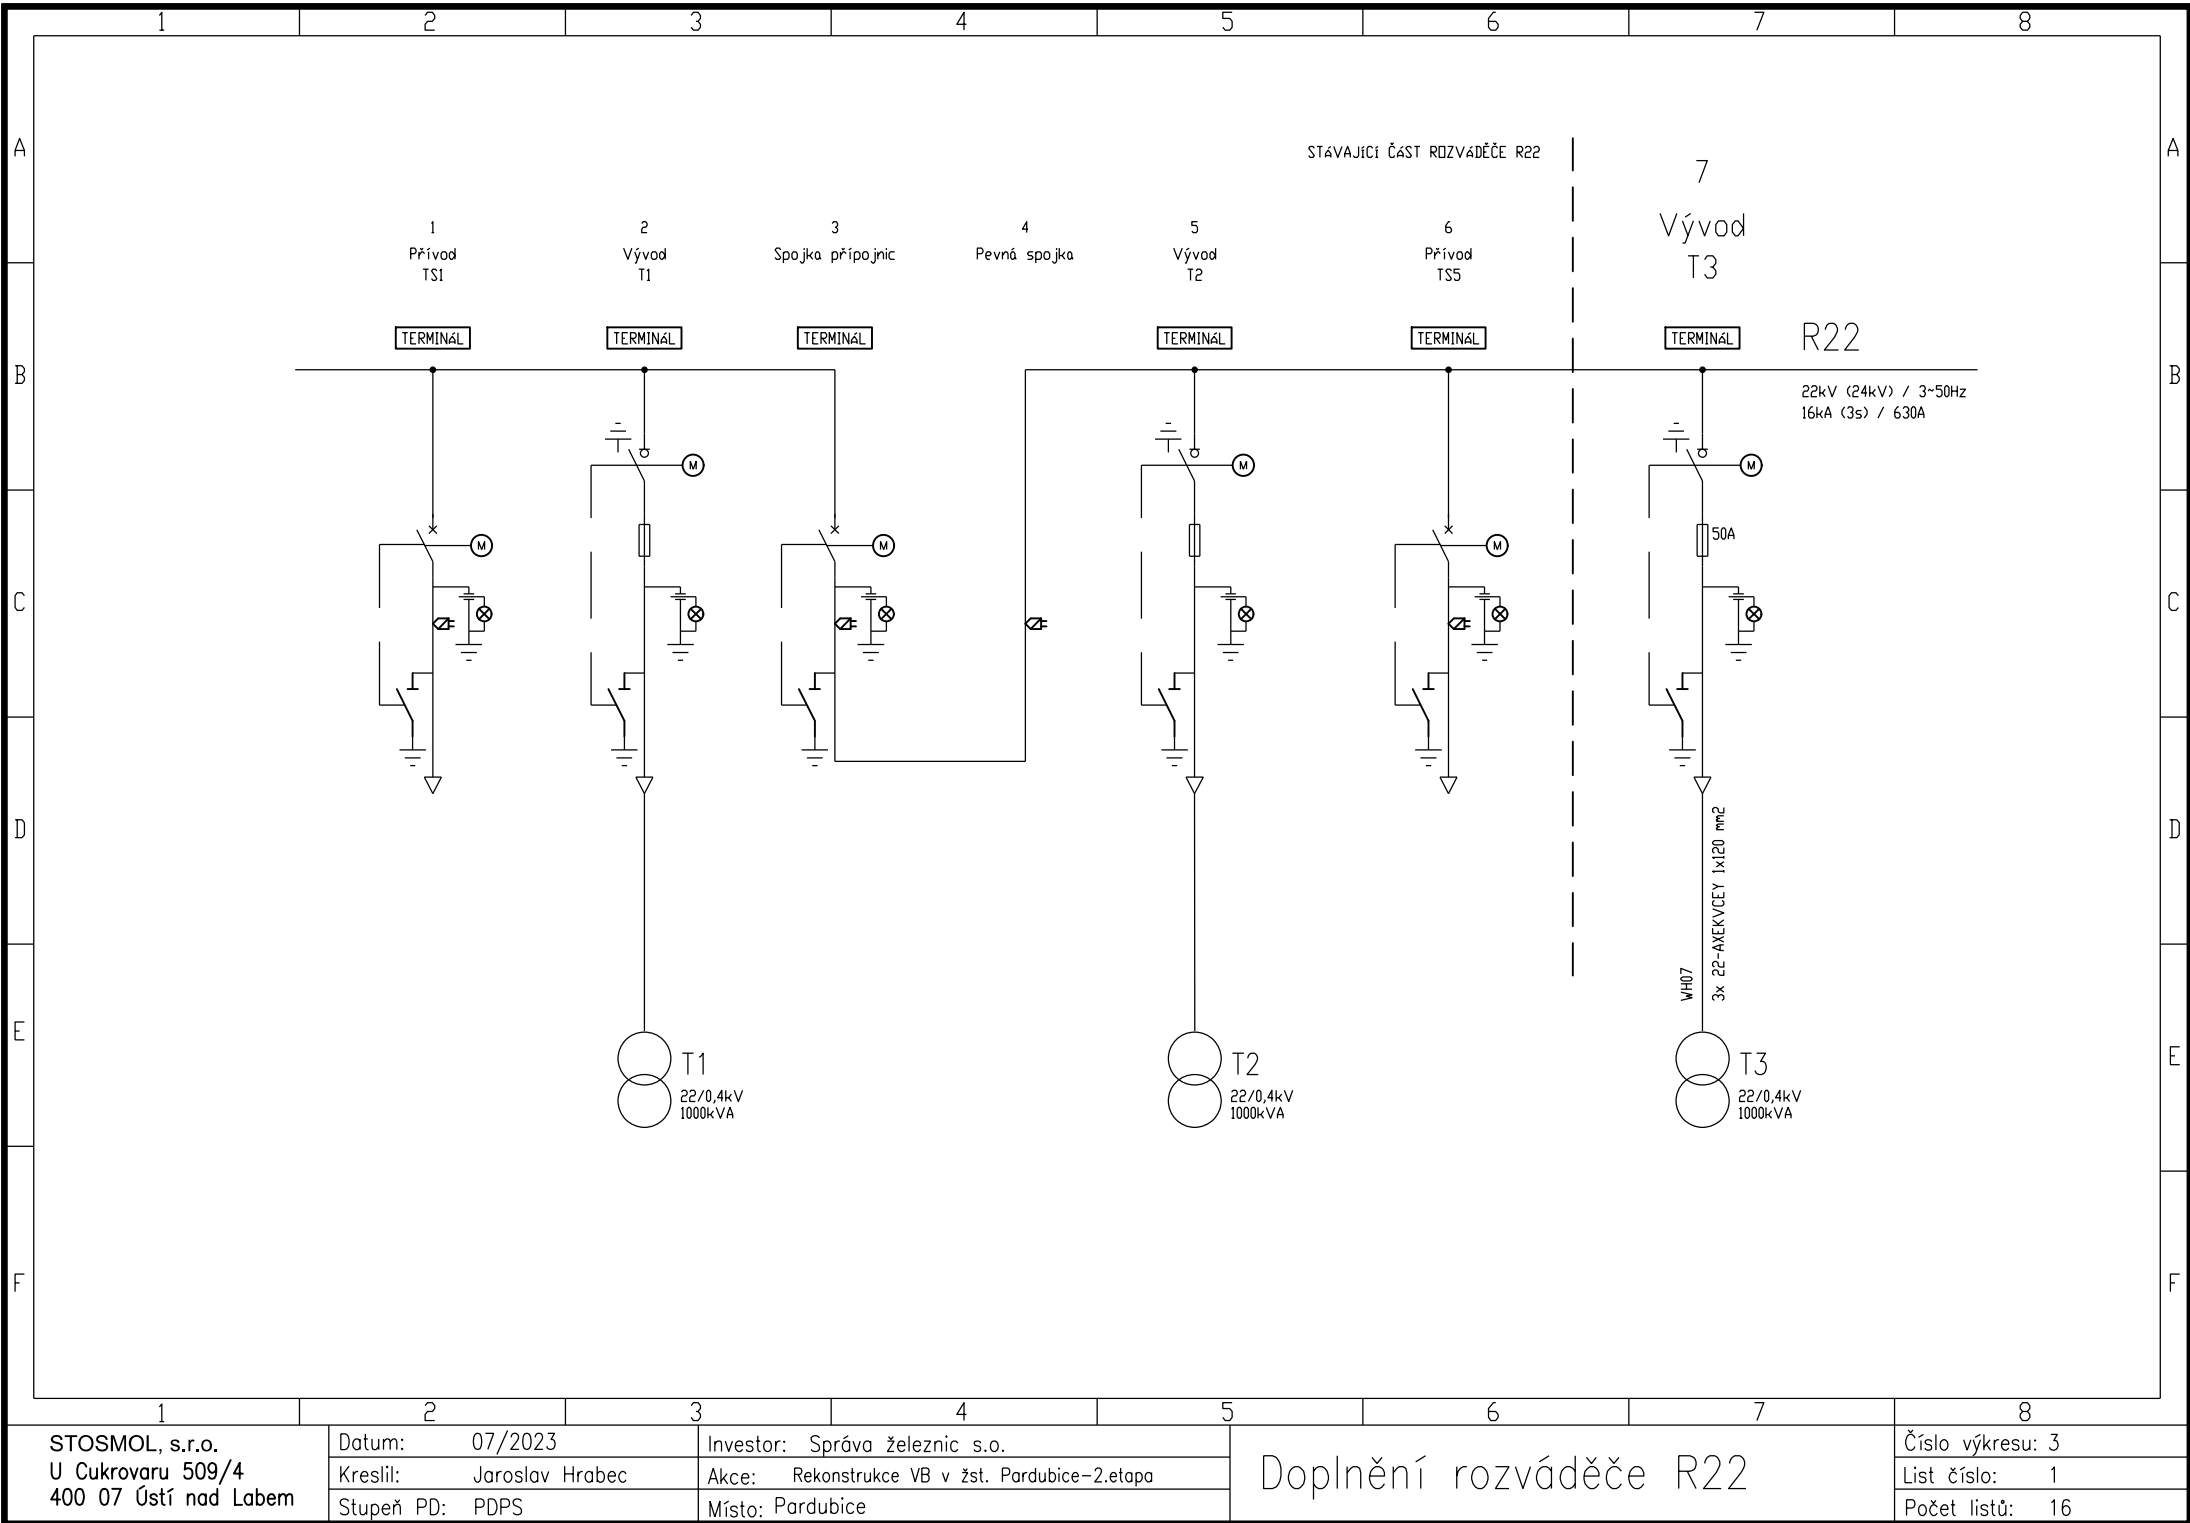


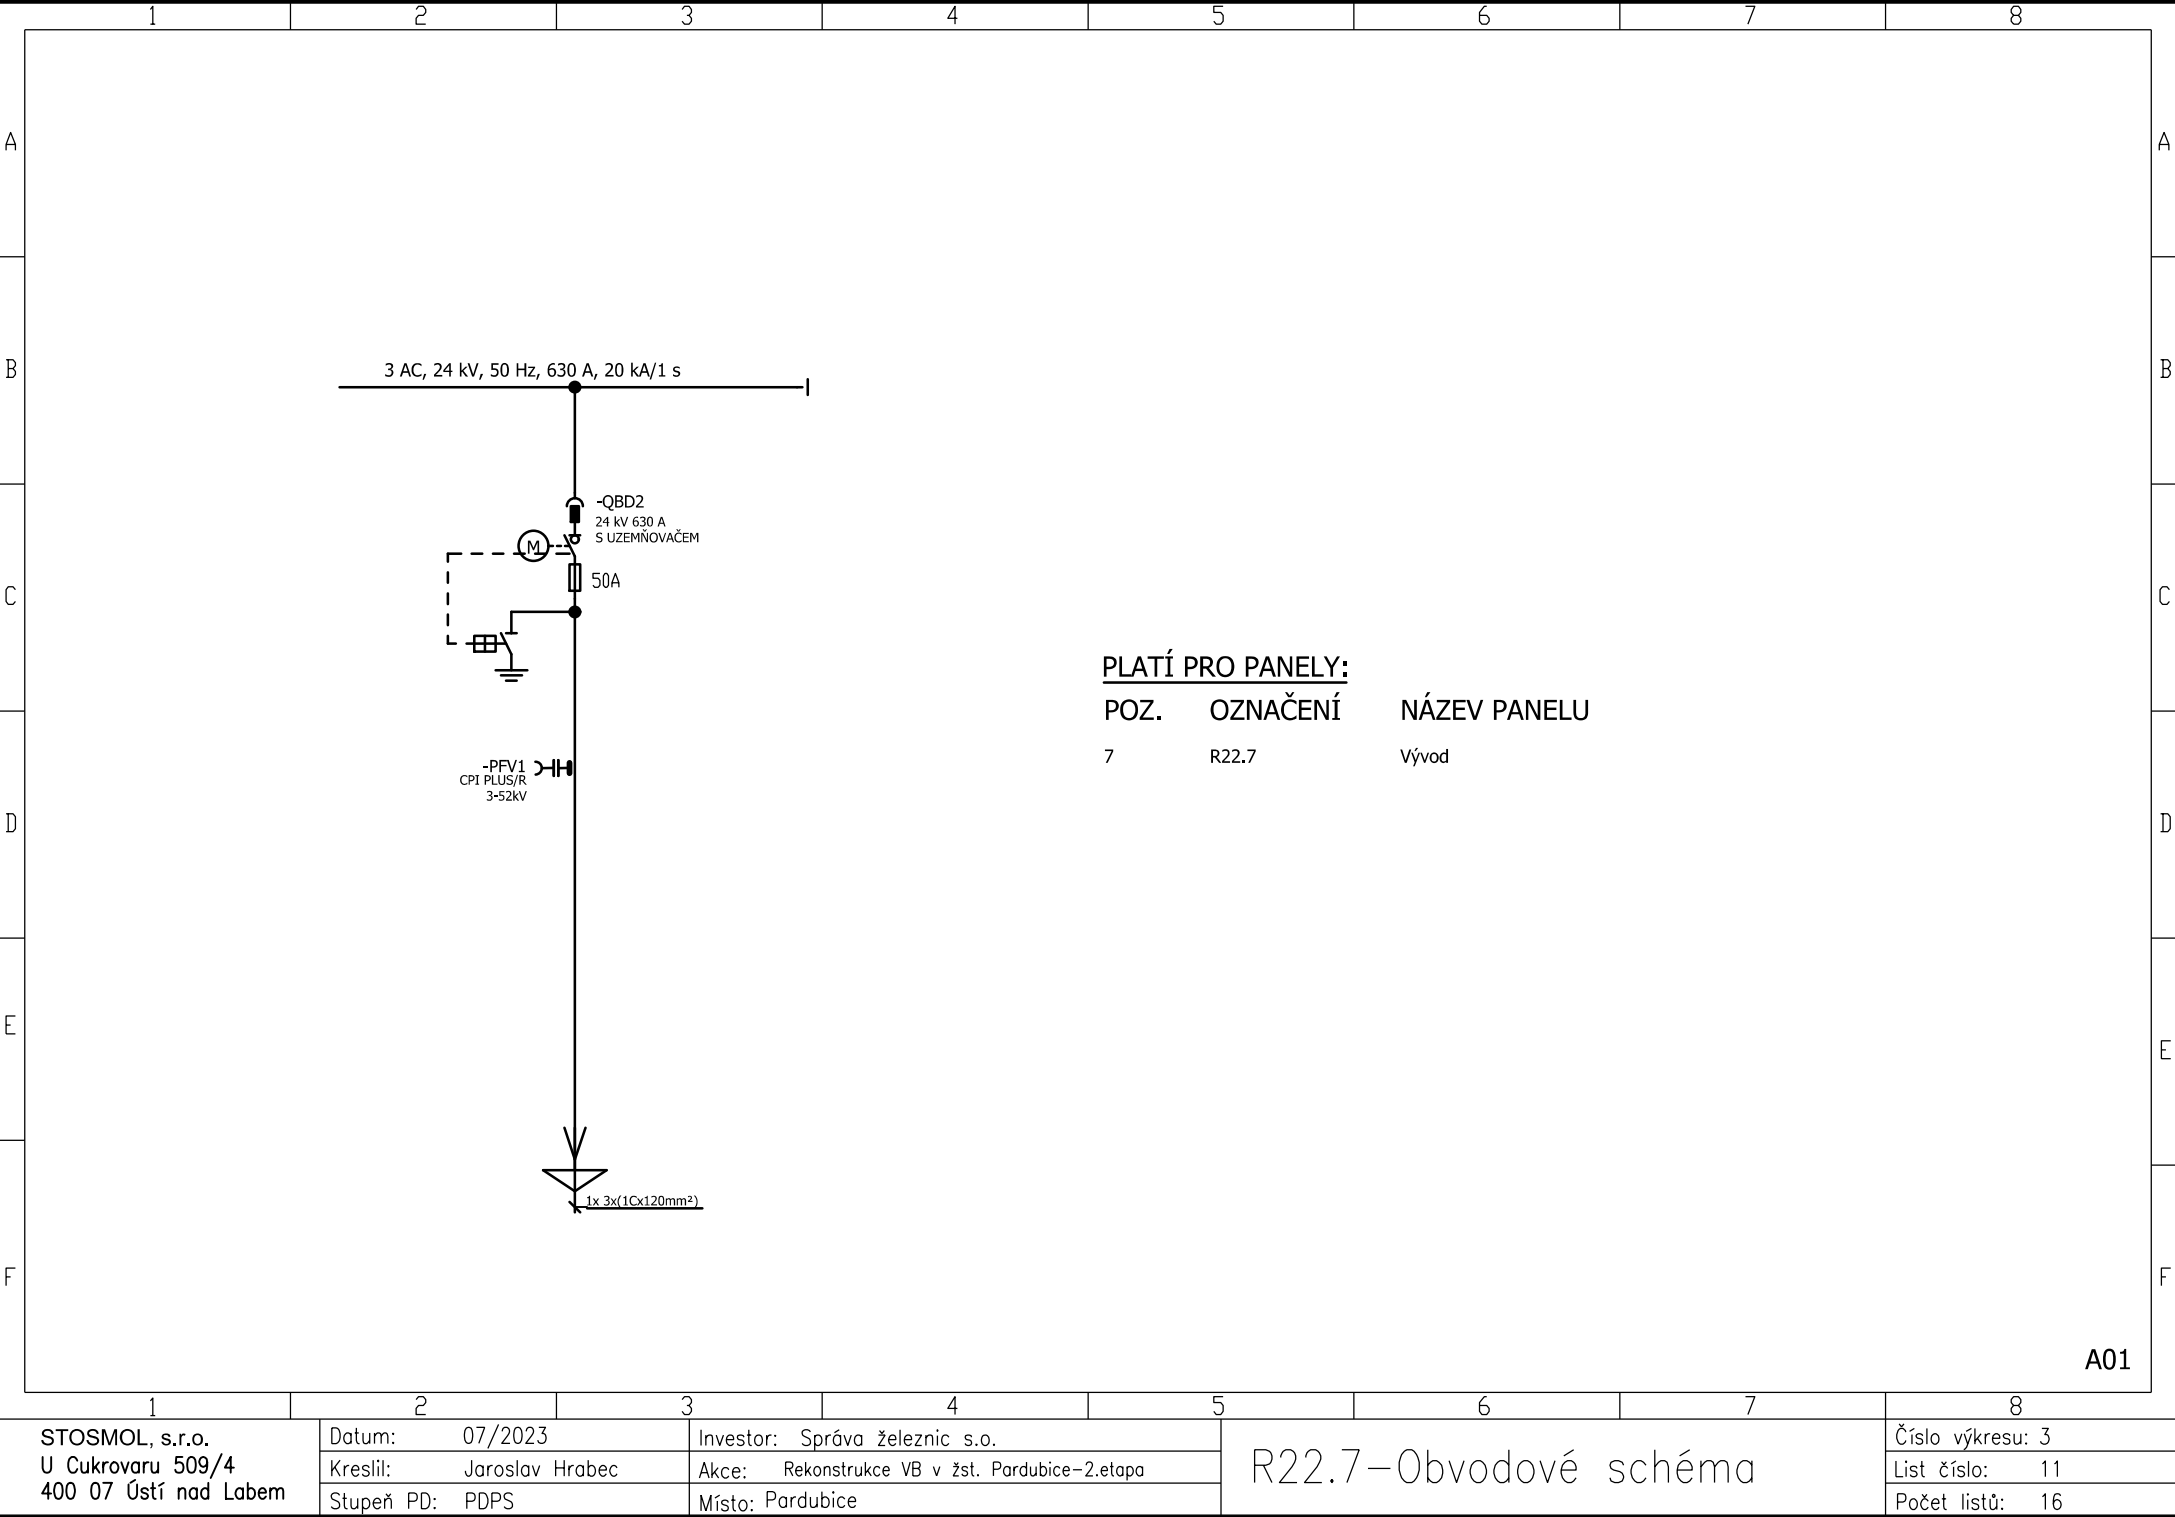


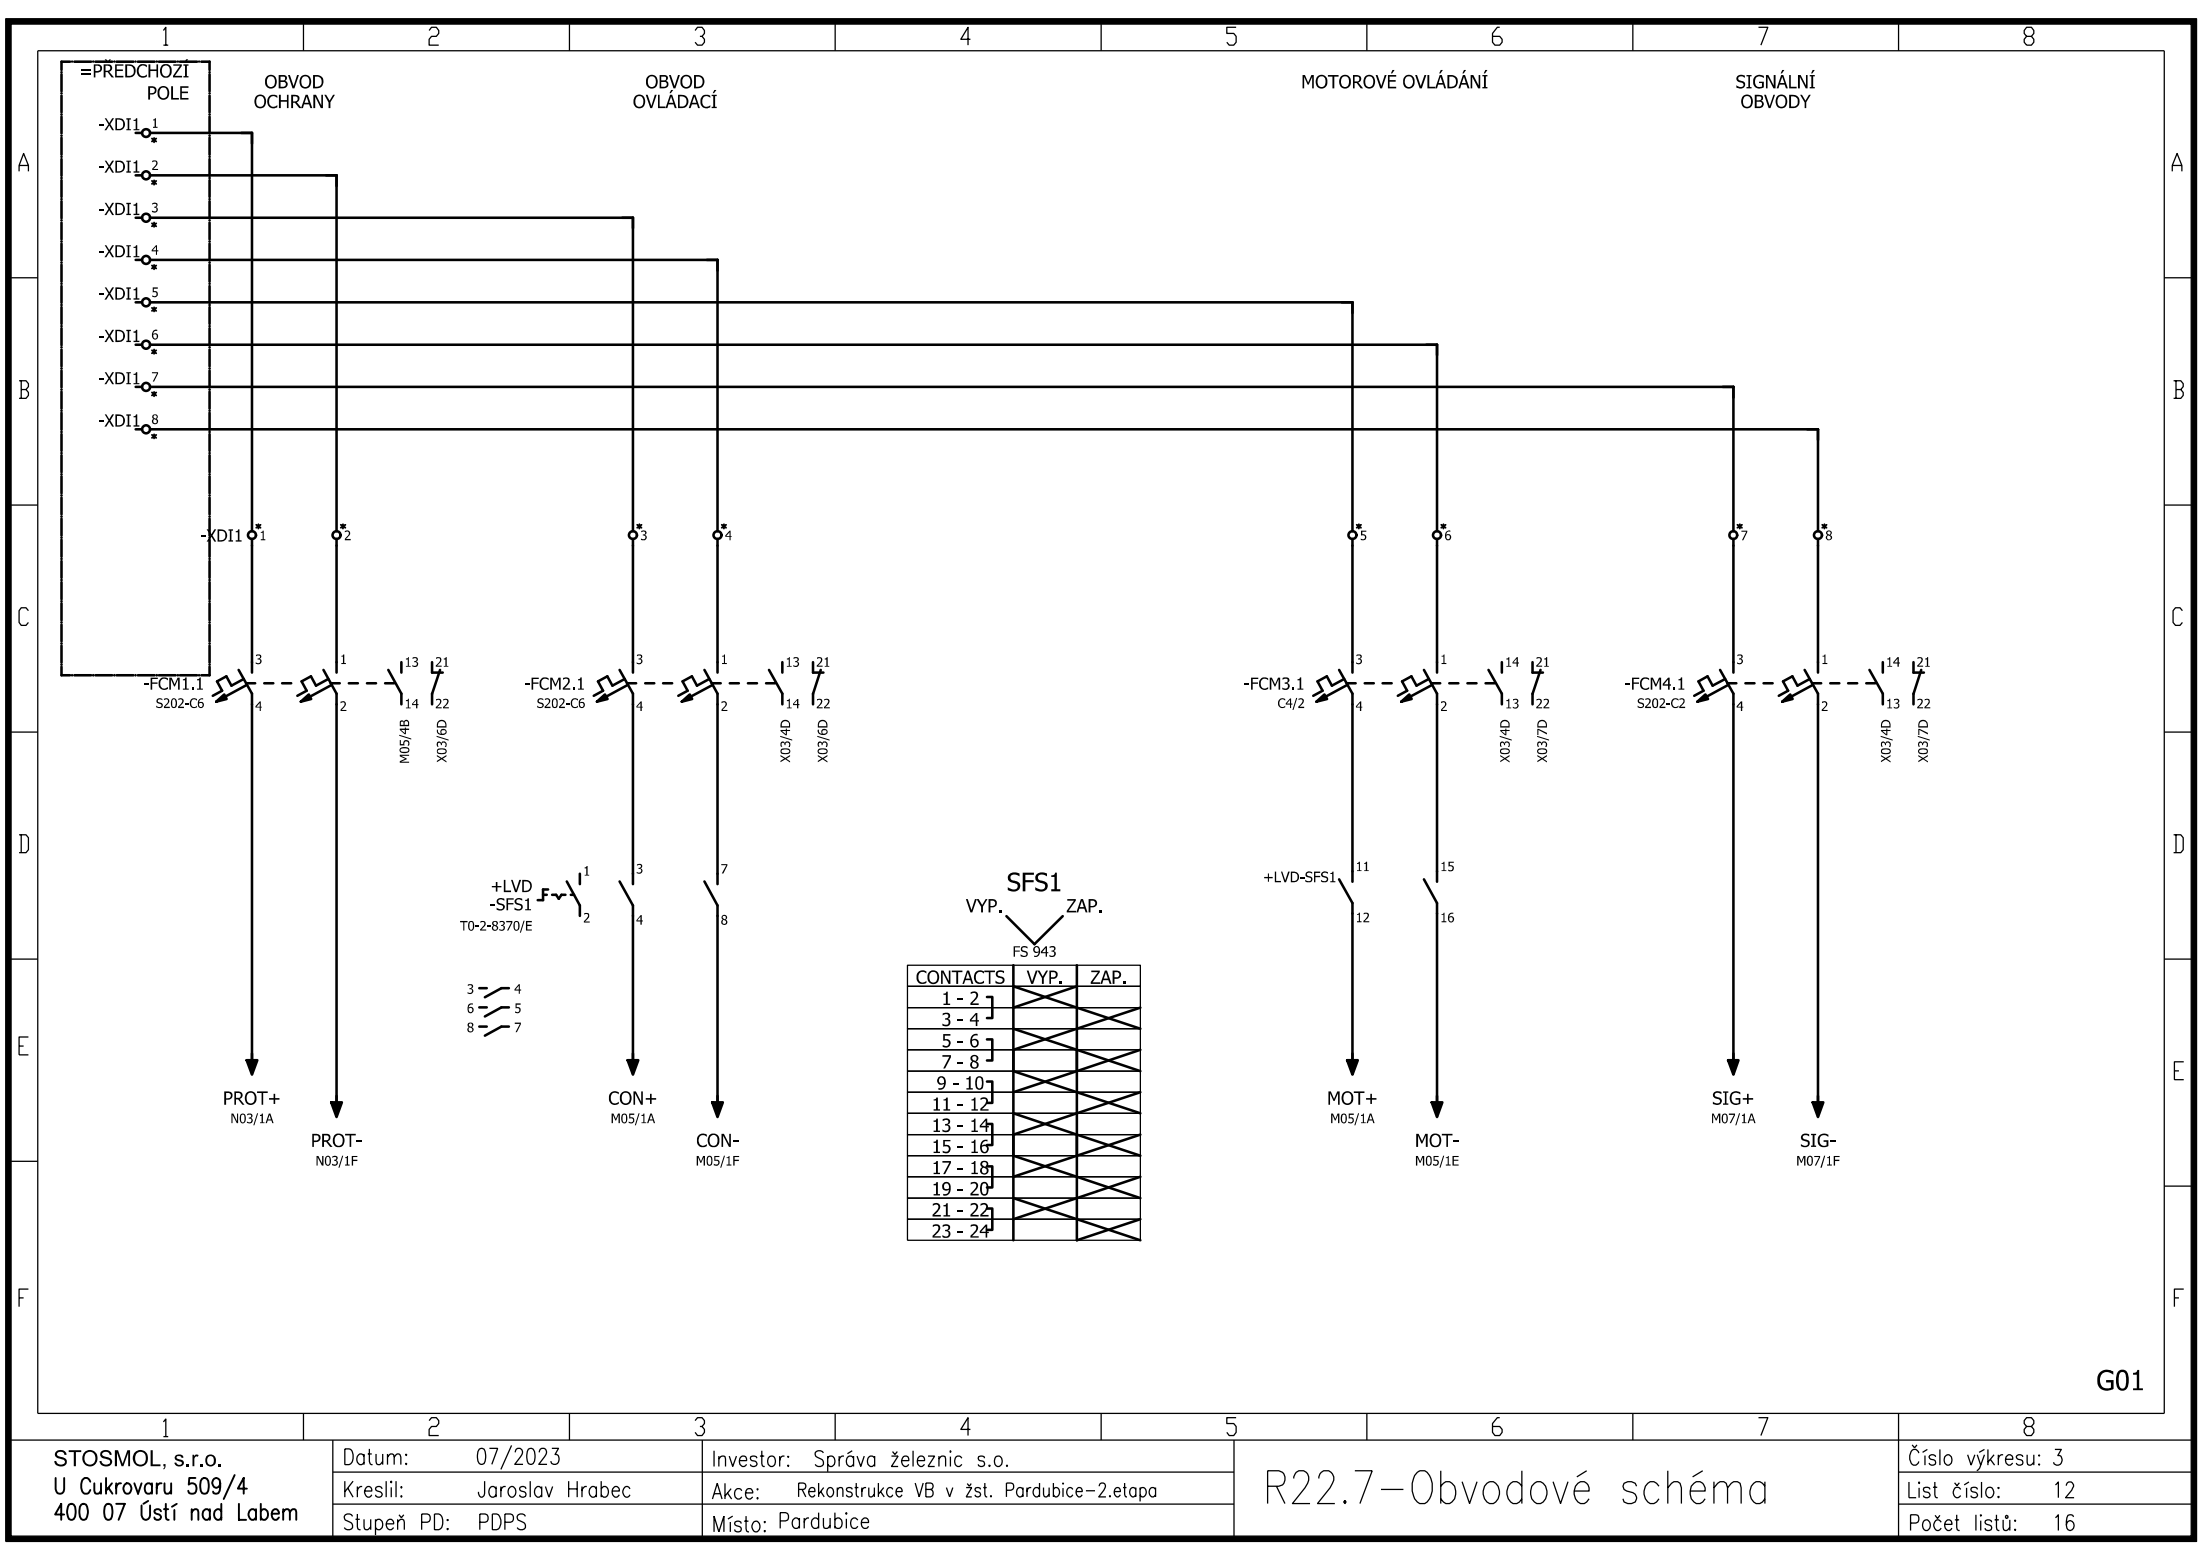

G01

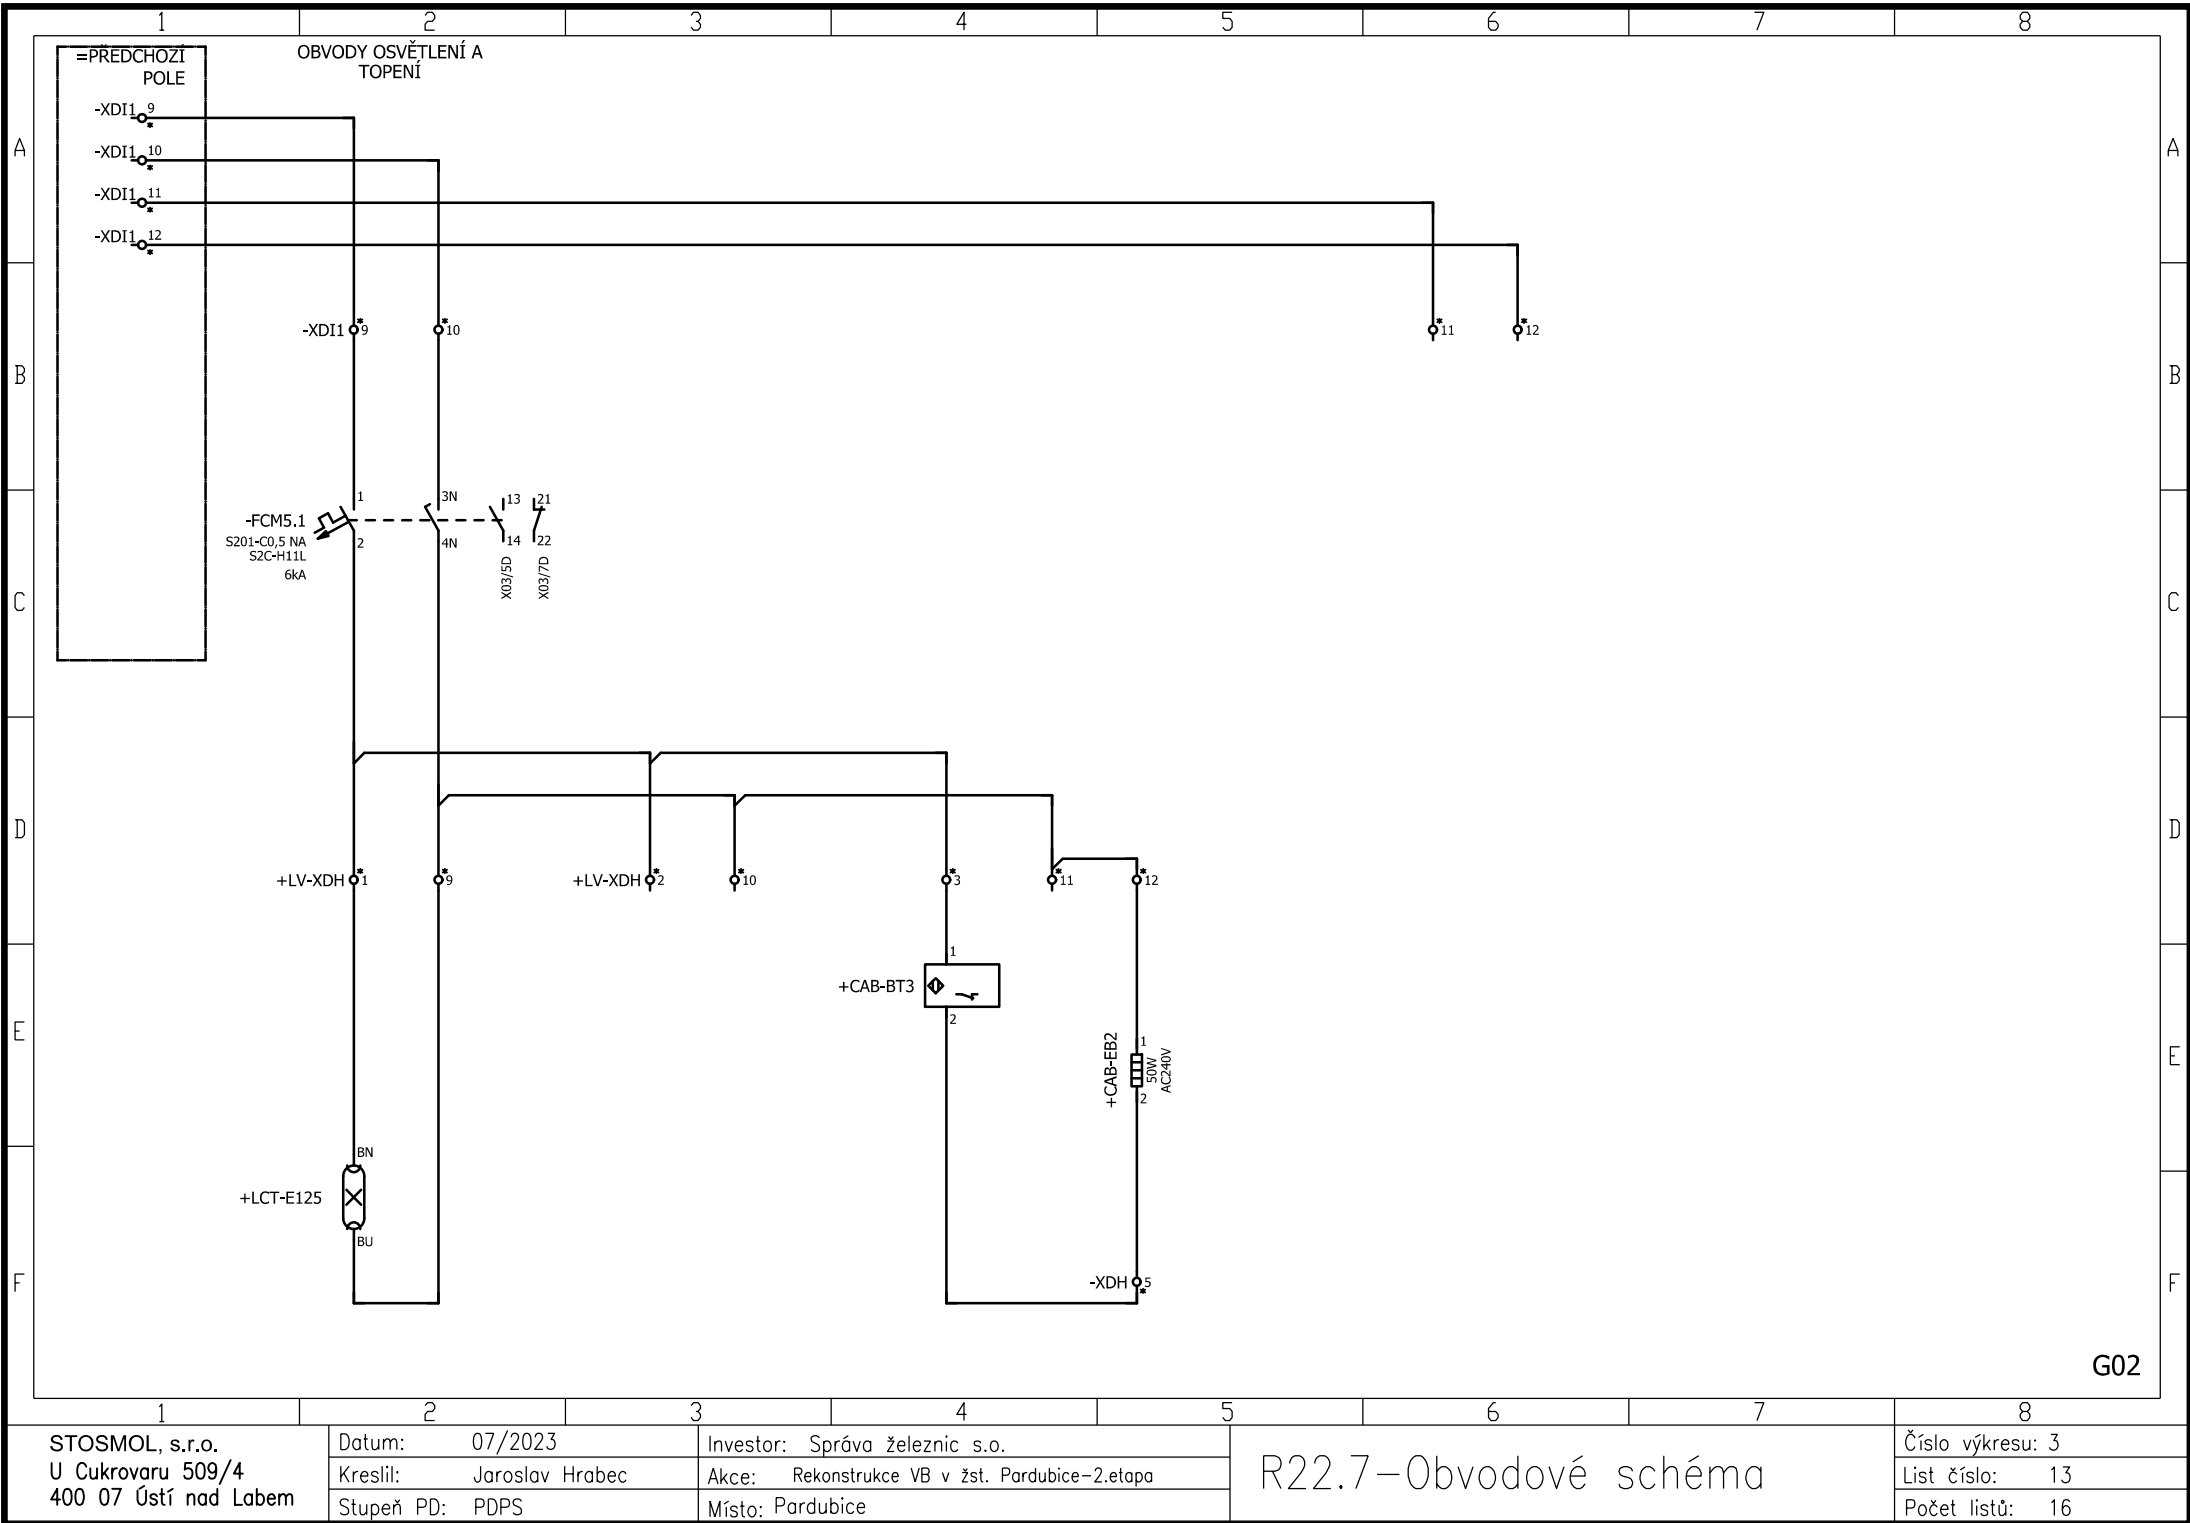


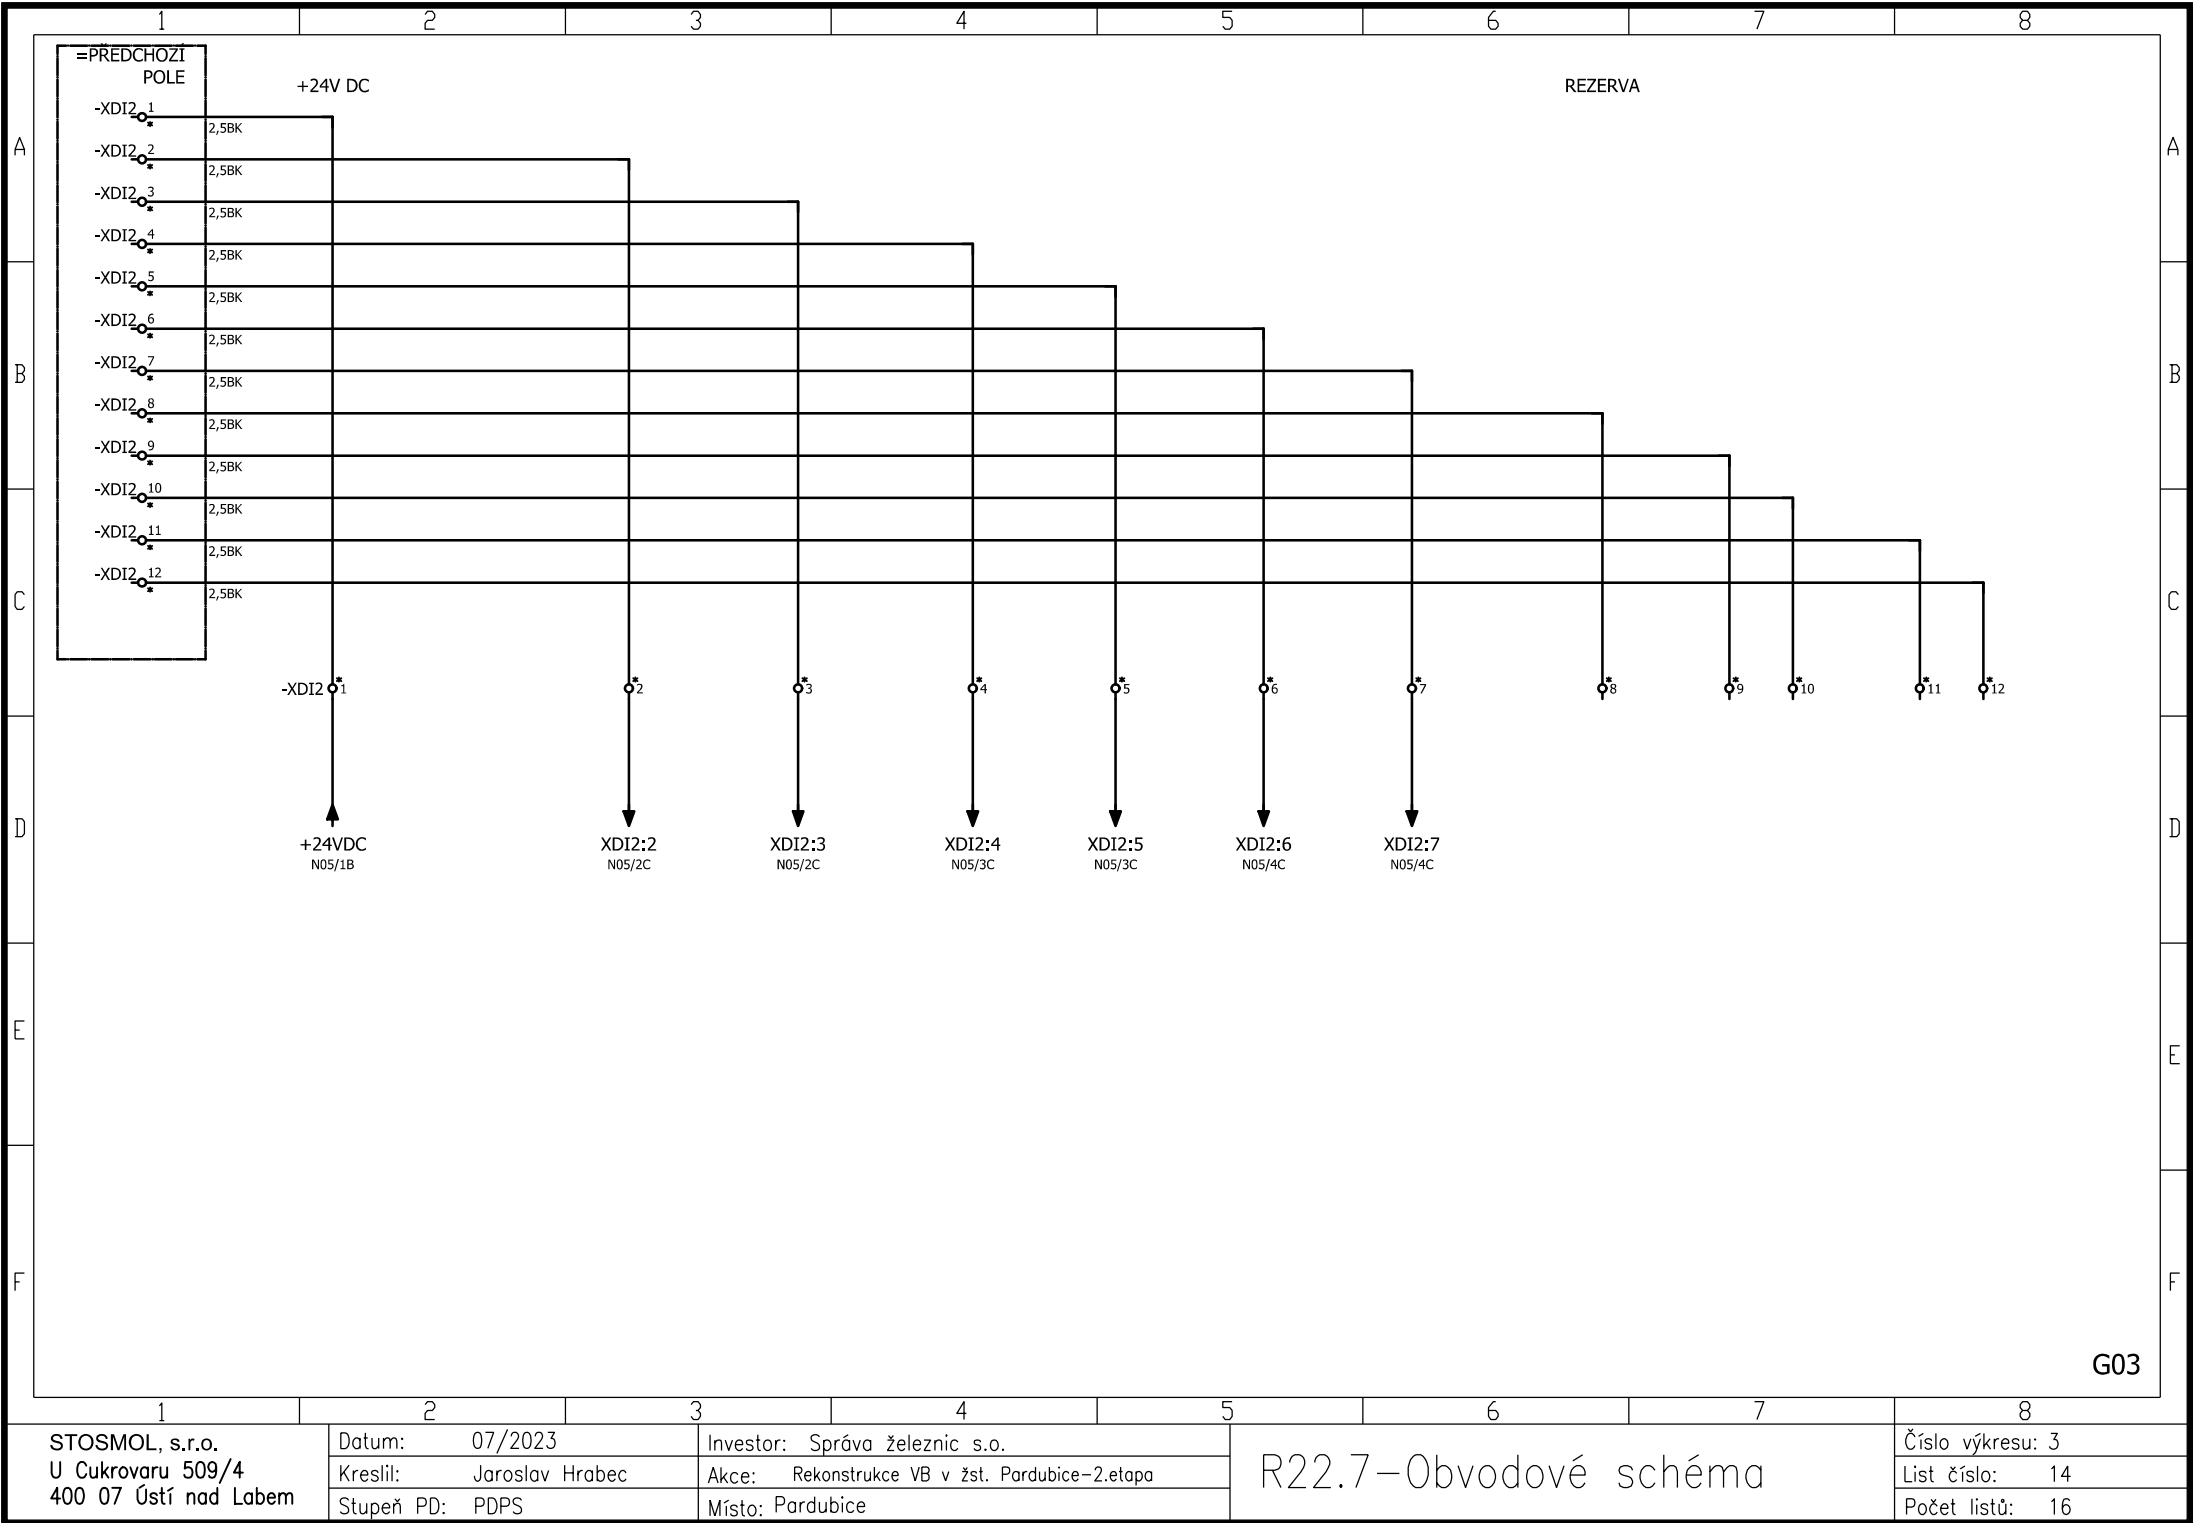

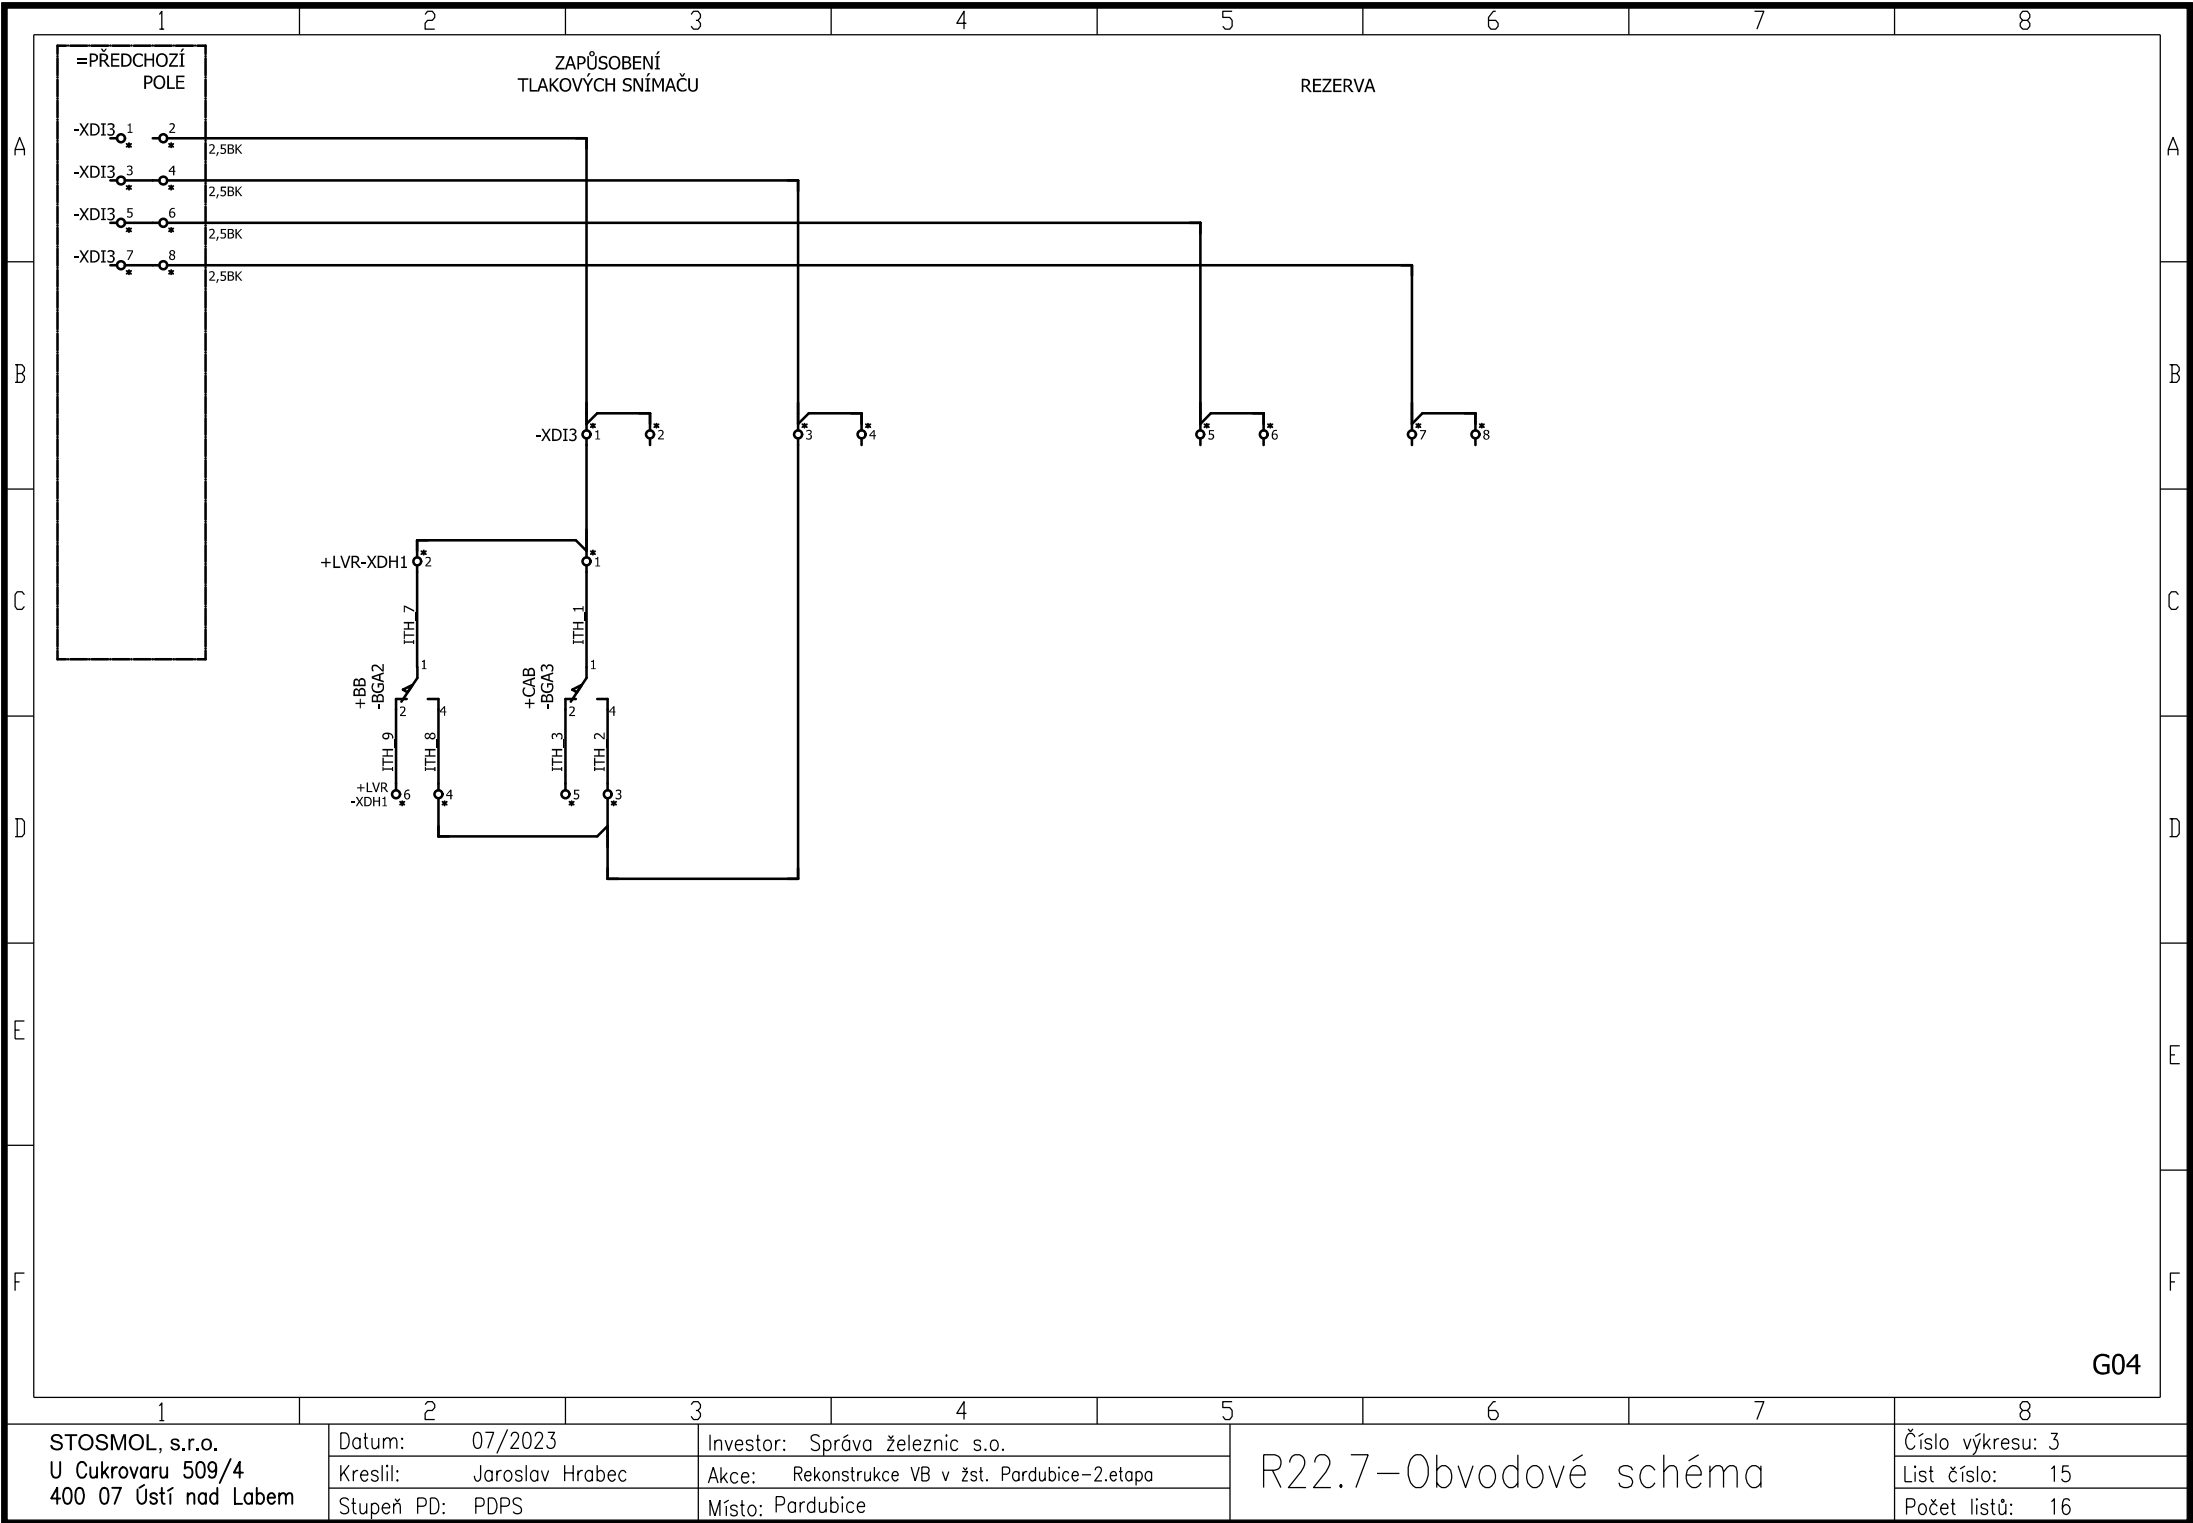






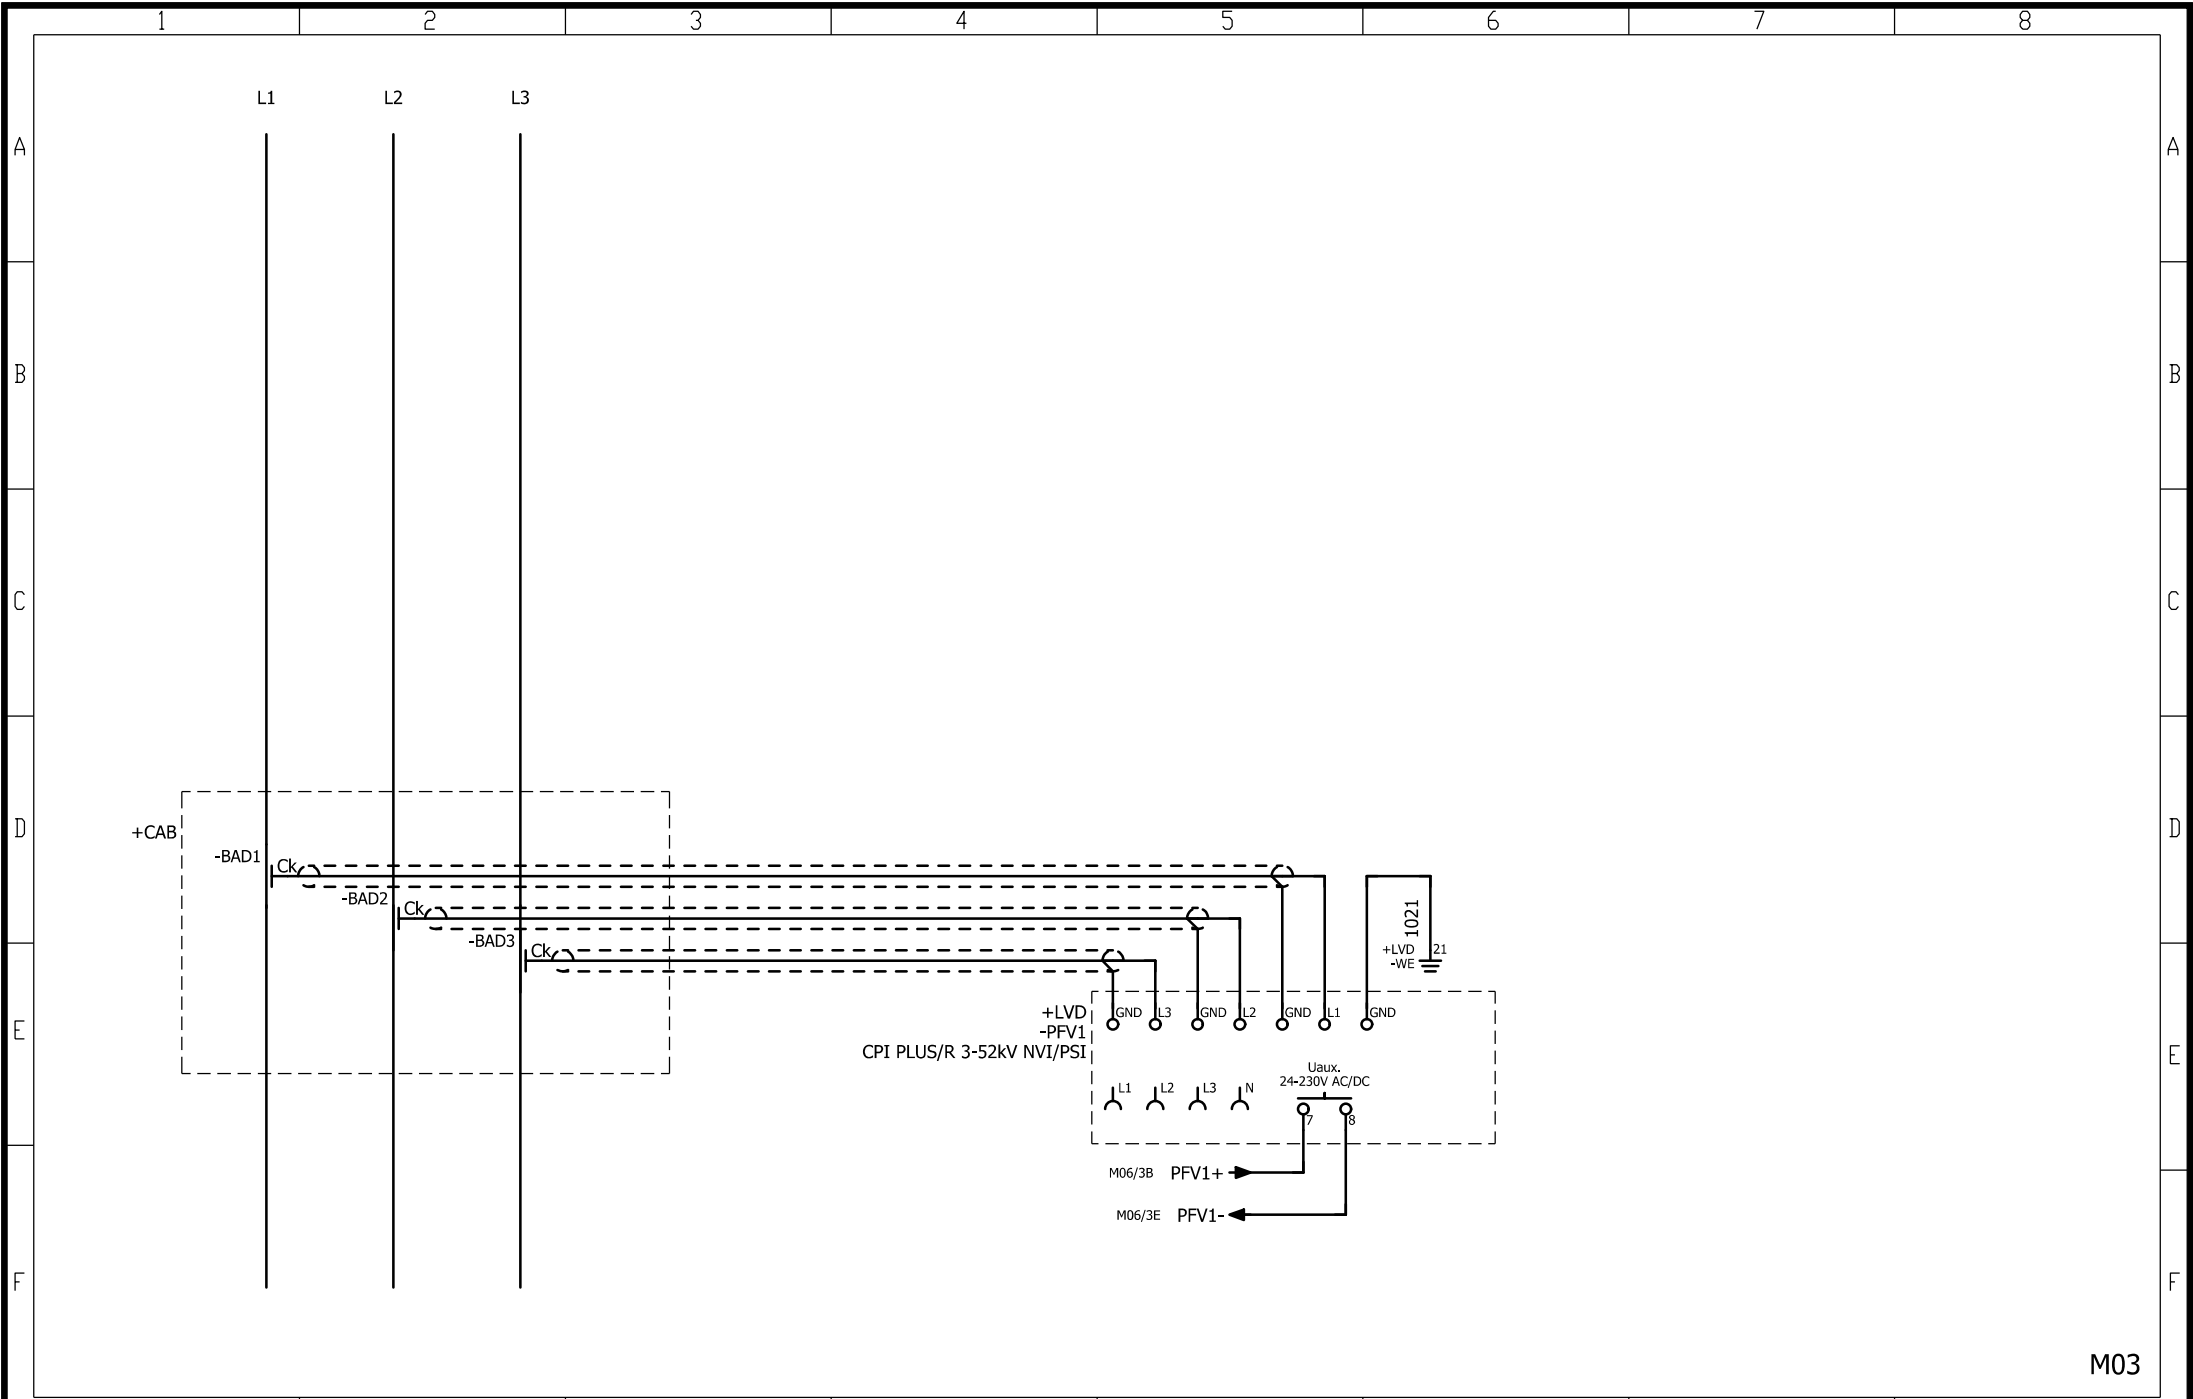


STOSMOL, s.r.o. U Cukrovaru 509/4 400 07 Ústí nad Labem		Datum: 07/2023	Investor: Správa železnic s.o.	R22.7–Obvodové schéma		Číslo výkresu: 3	
		Kreslil: Jaroslav Hrabec	Akce: Rekonstrukce VB v žst. Pardubice–2.etapa			List číslo: 17	
		Stupeň PD: PDPS	Místo: Pardubice			Počet listů: 16	

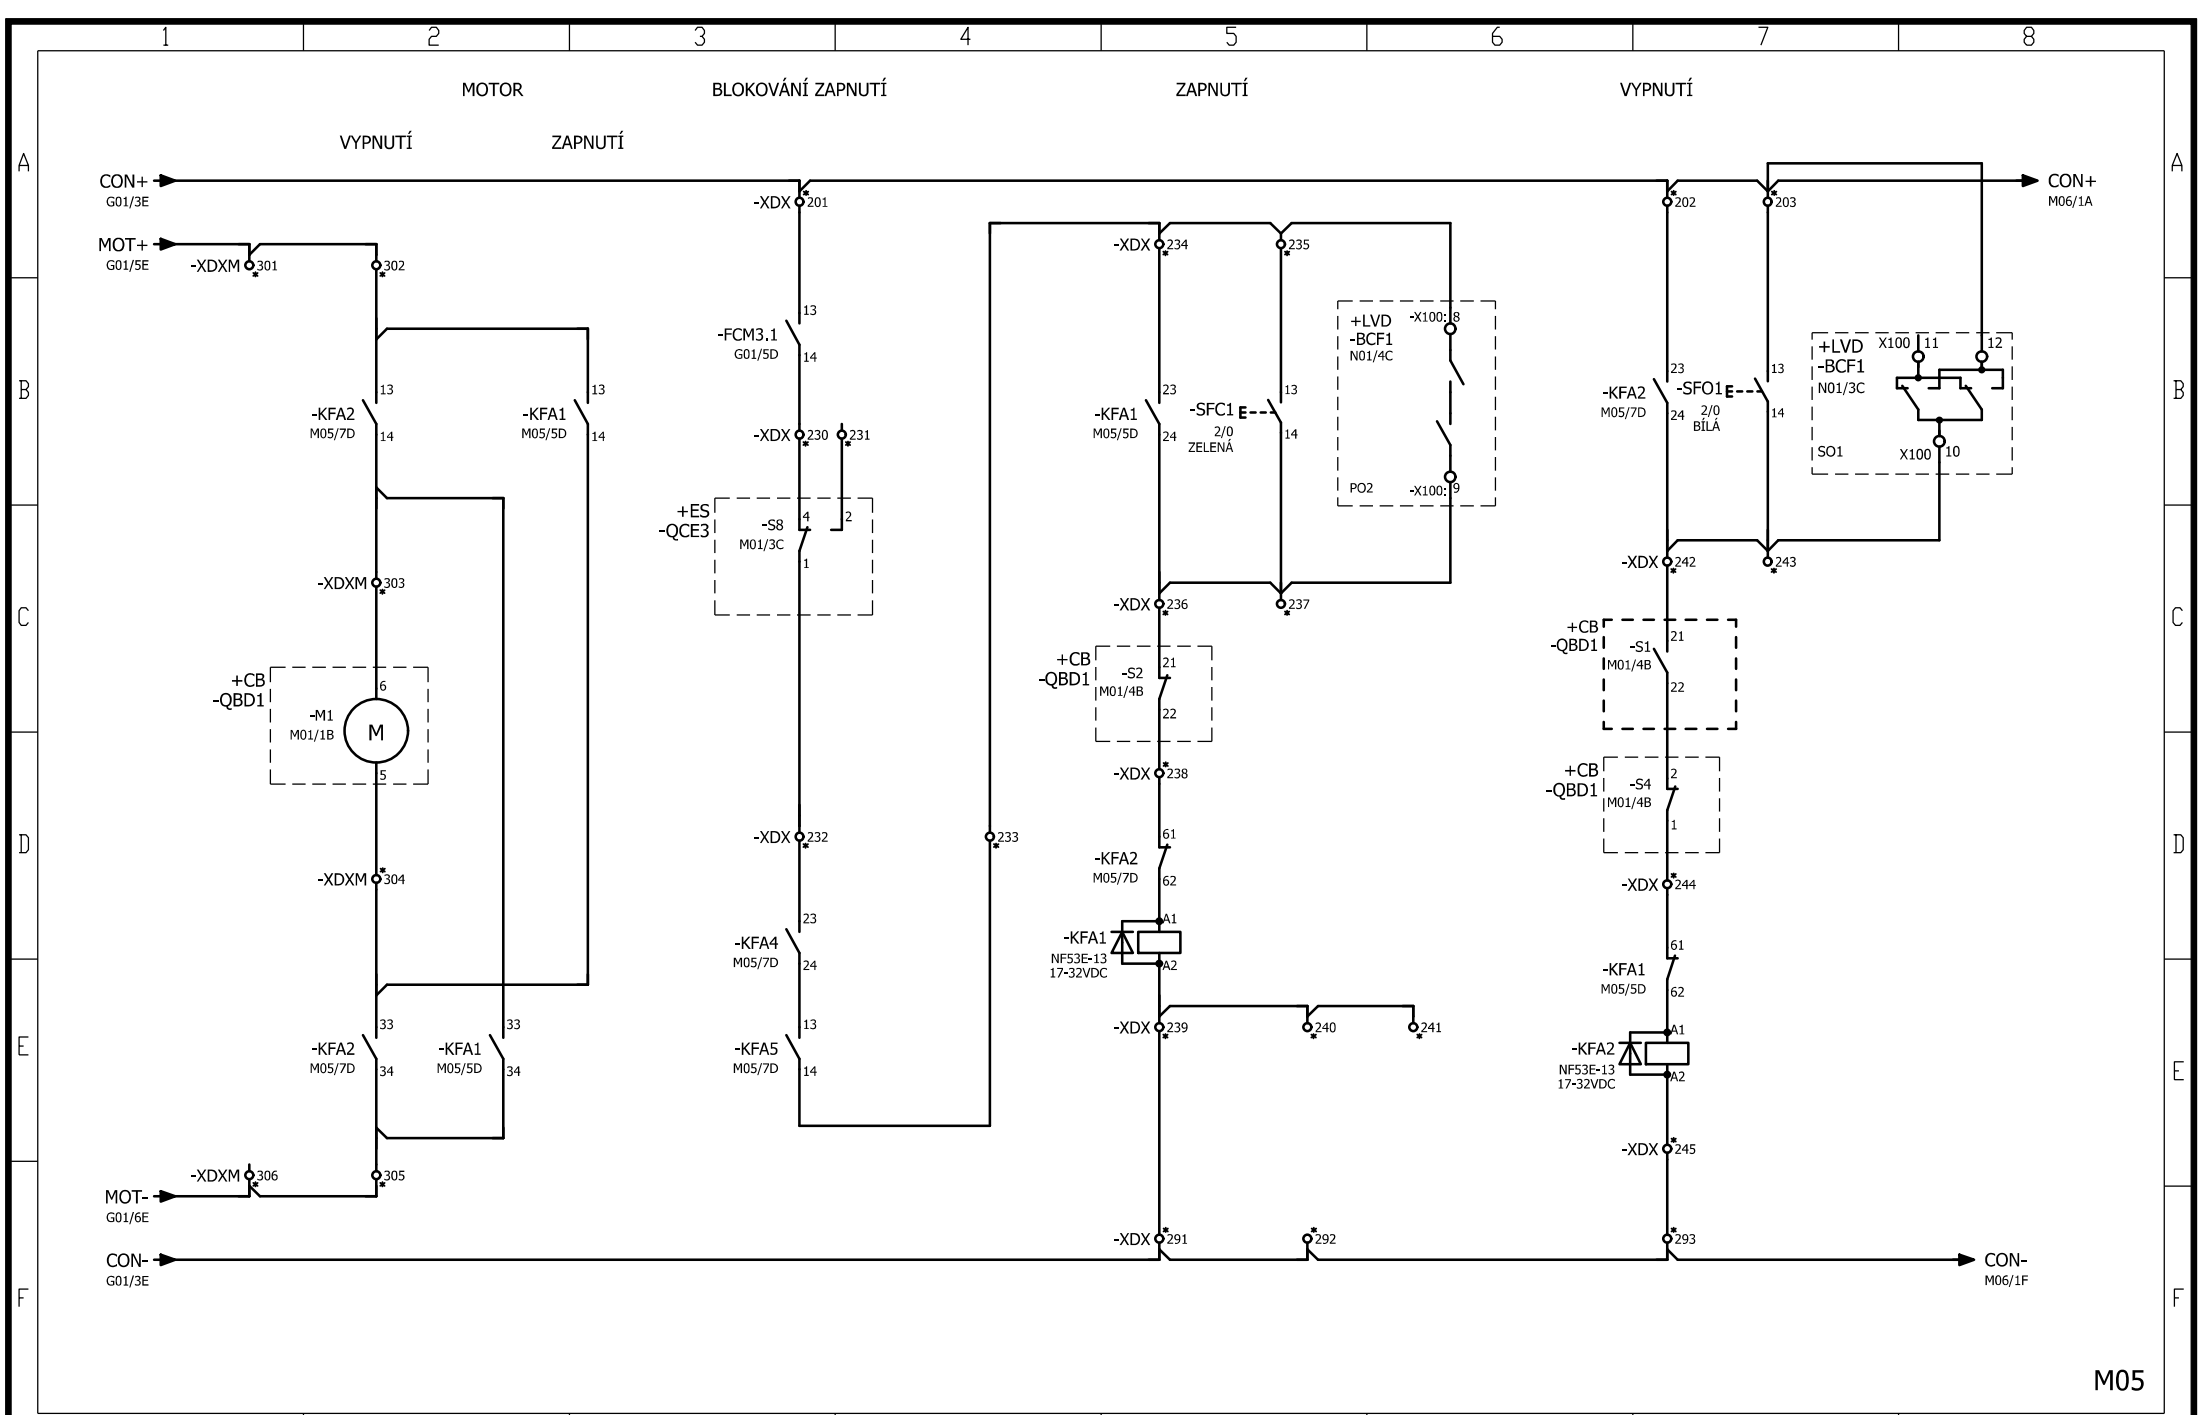


M05

1		2		3		4		5		6		7		8	
STOSMOL, s.r.o. U Cukrovaru 509/4 400 07 Ústí nad Labem		Datum: 07/2023		Investor: Správa železnic s.o.				R22.7–Obvodové schéma				Číslo výkresu: 3			
		Kreslil: Jaroslav Hrabec		Akce: Rekonstrukce VB v žst. Pardubice–2.etapa								List číslo: 18			
		Stupeň PD: PDPS		Místo: Pardubice								Počet listů: 16			



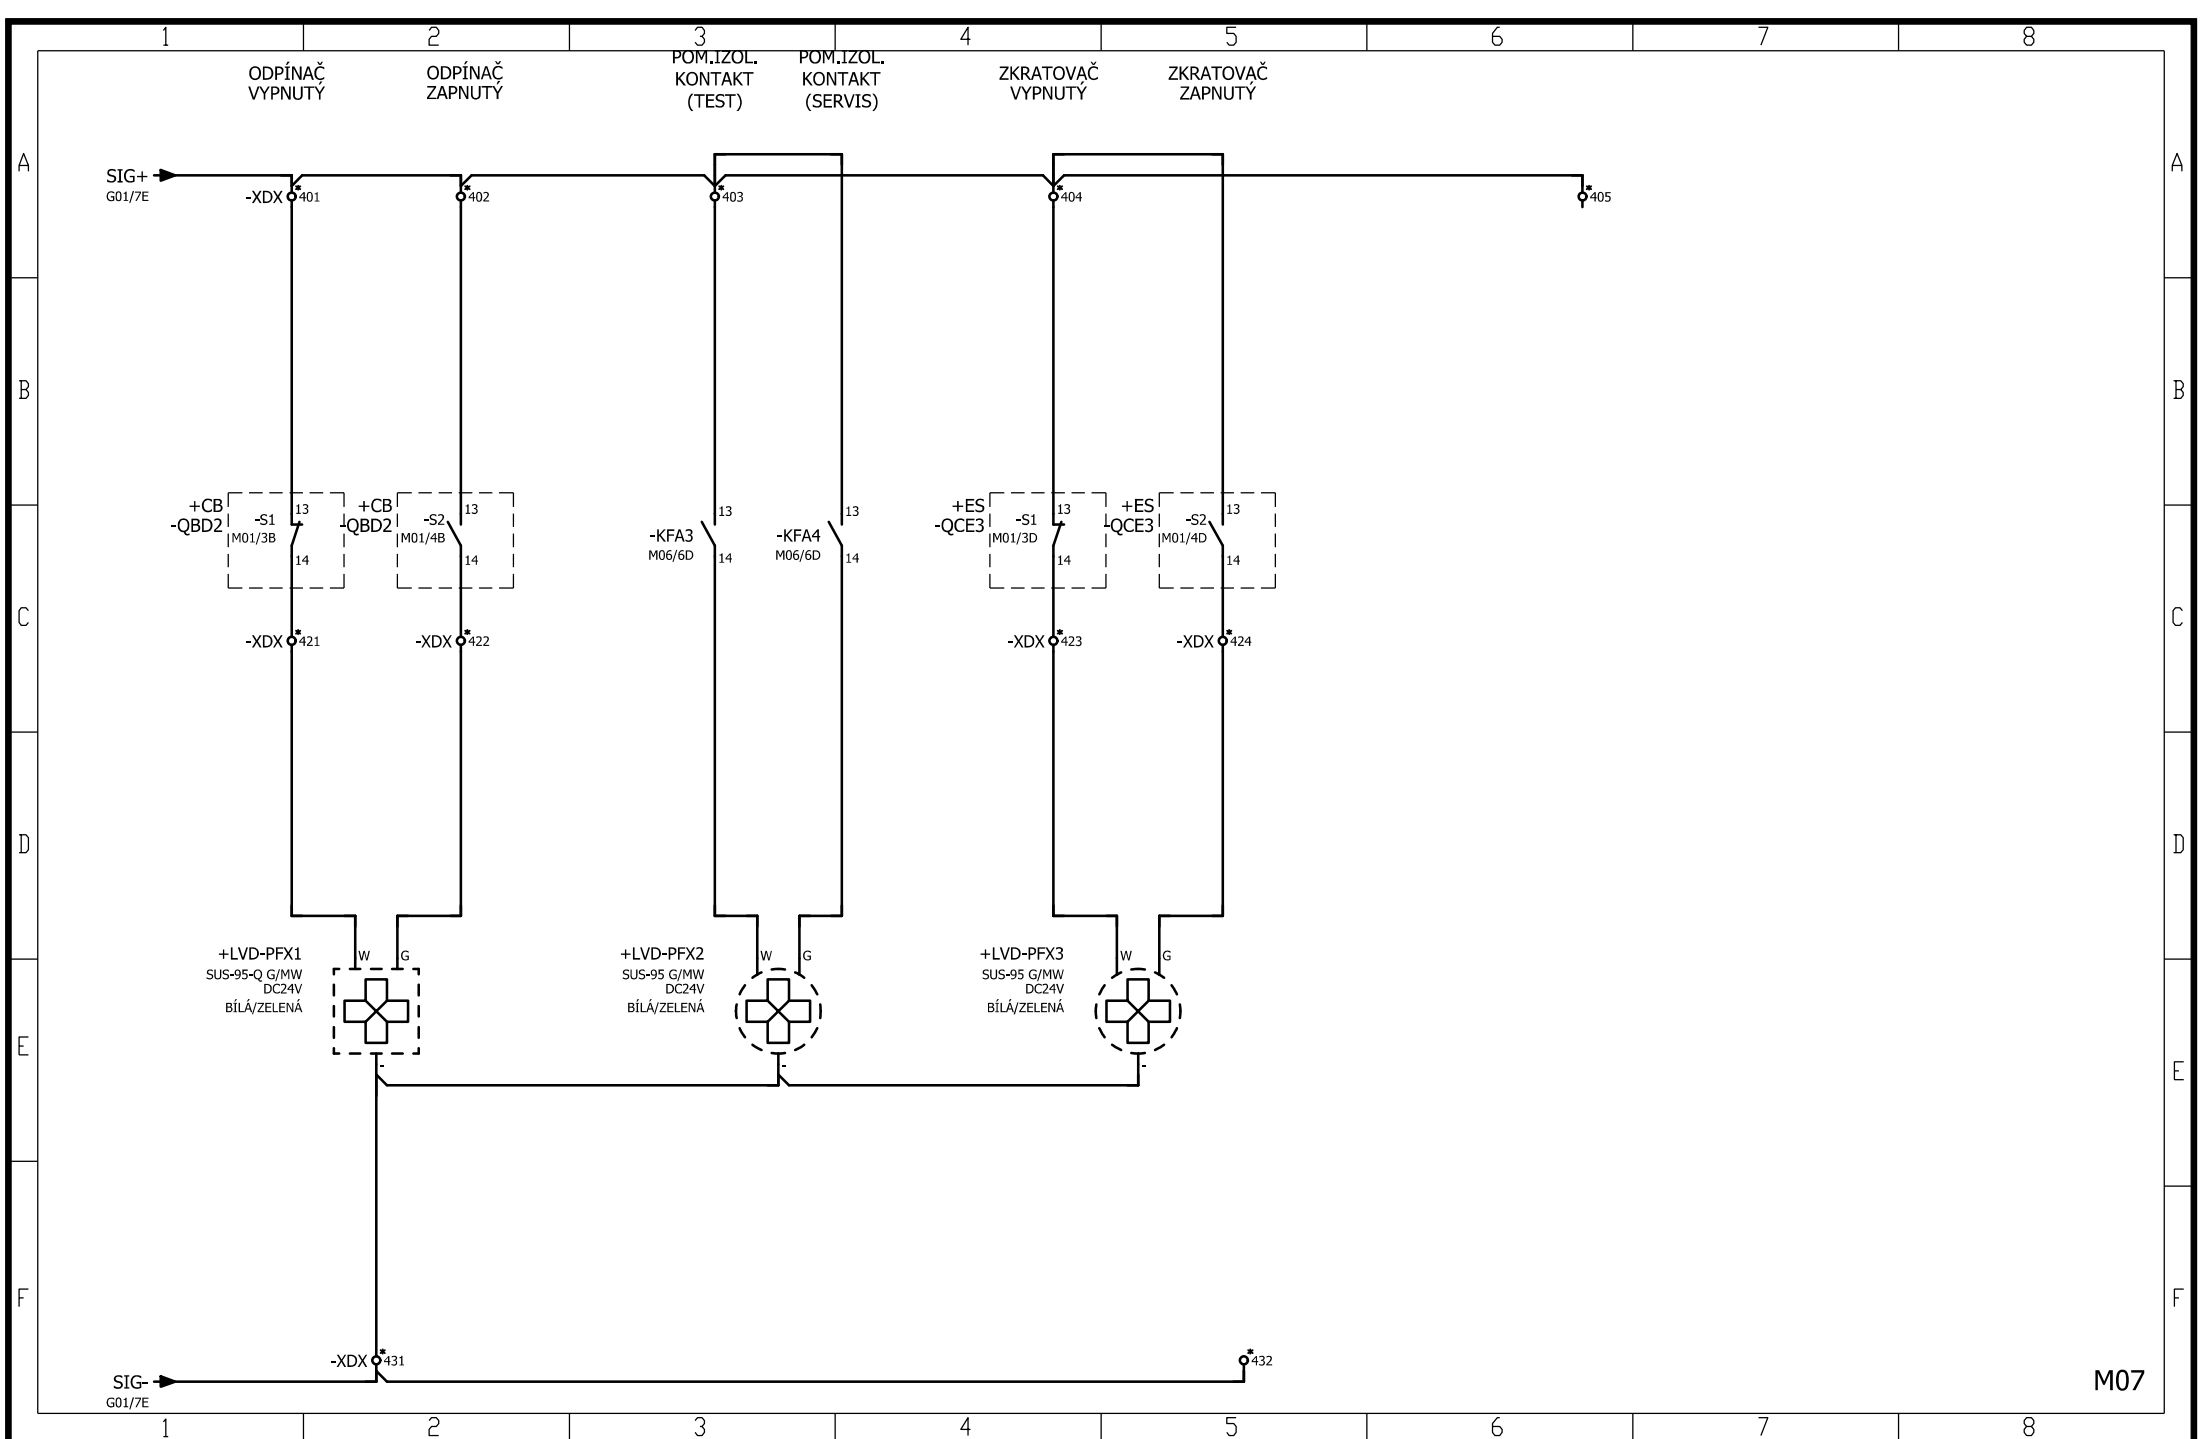

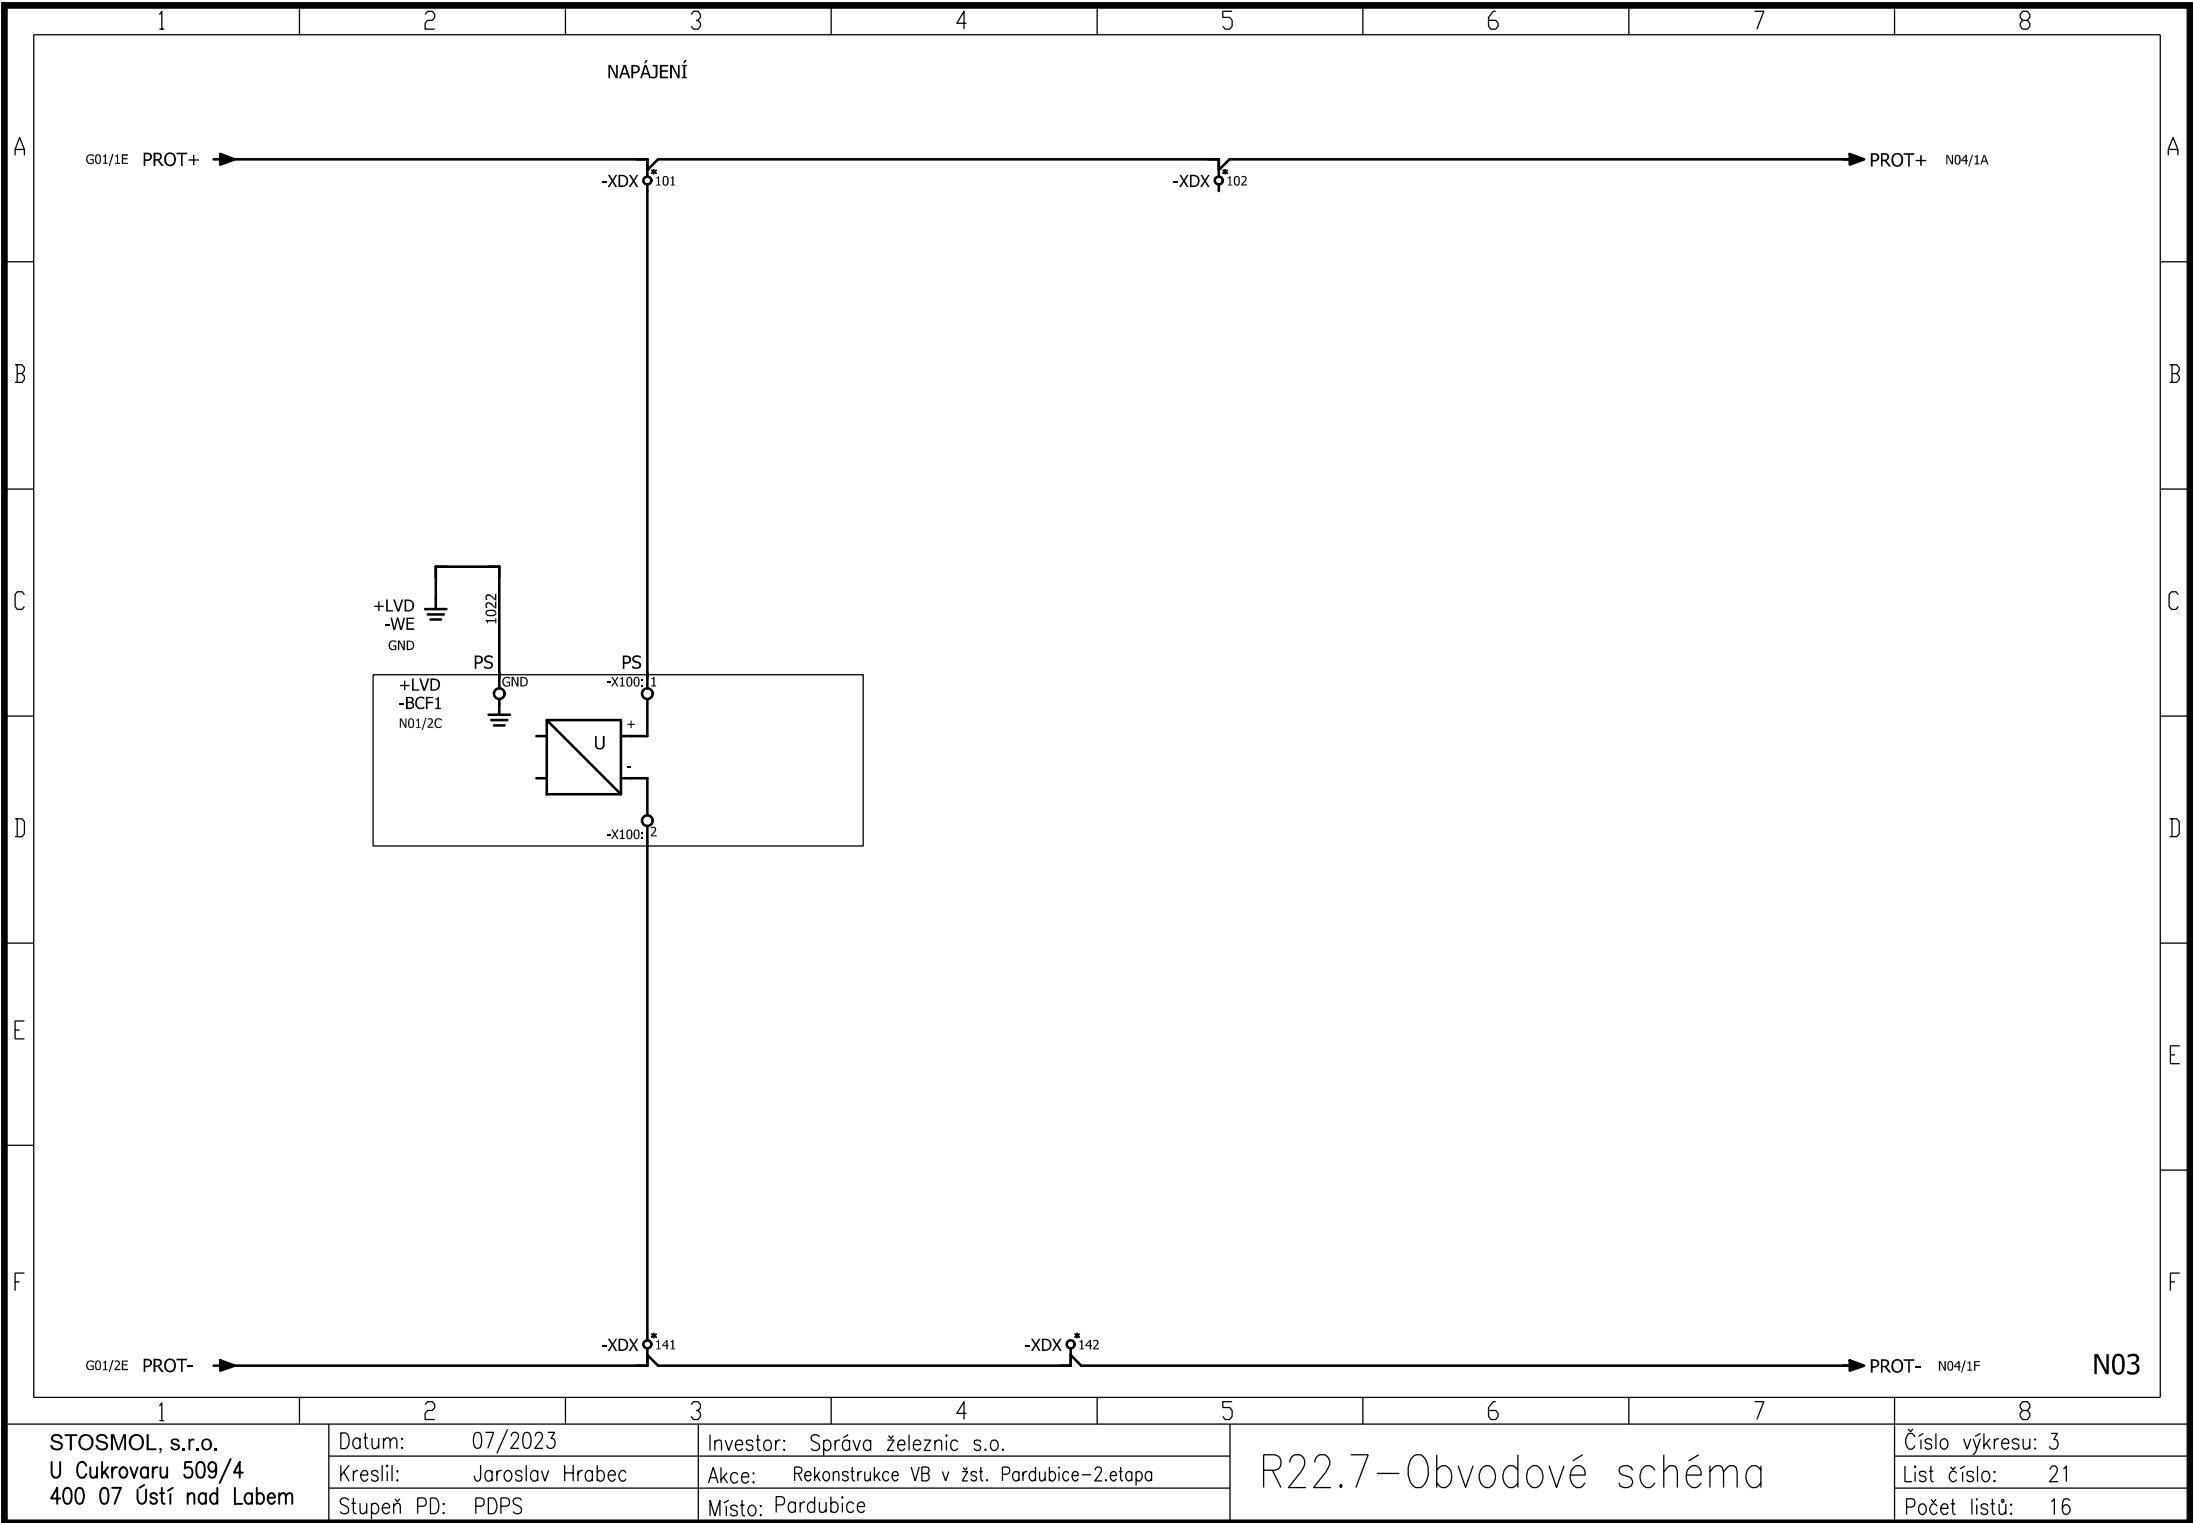


STOSMOL, s.r.o.  
U Cukrovaru 509/4  
400 07 Ústí nad Labem

Datum:	07/2023	Investor:	Správa železnic s.o.
Kreslil:	Jaroslav Hrabec	Akce:	Rekonstrukce VB v žst. Pardubice–2.etapa
Stupeň PD:	PDPS	Místo:	Pardubice

## R22.7–Obvodové schéma

Číslo výkresu:	3
List číslo:	21
Počet listů:	16

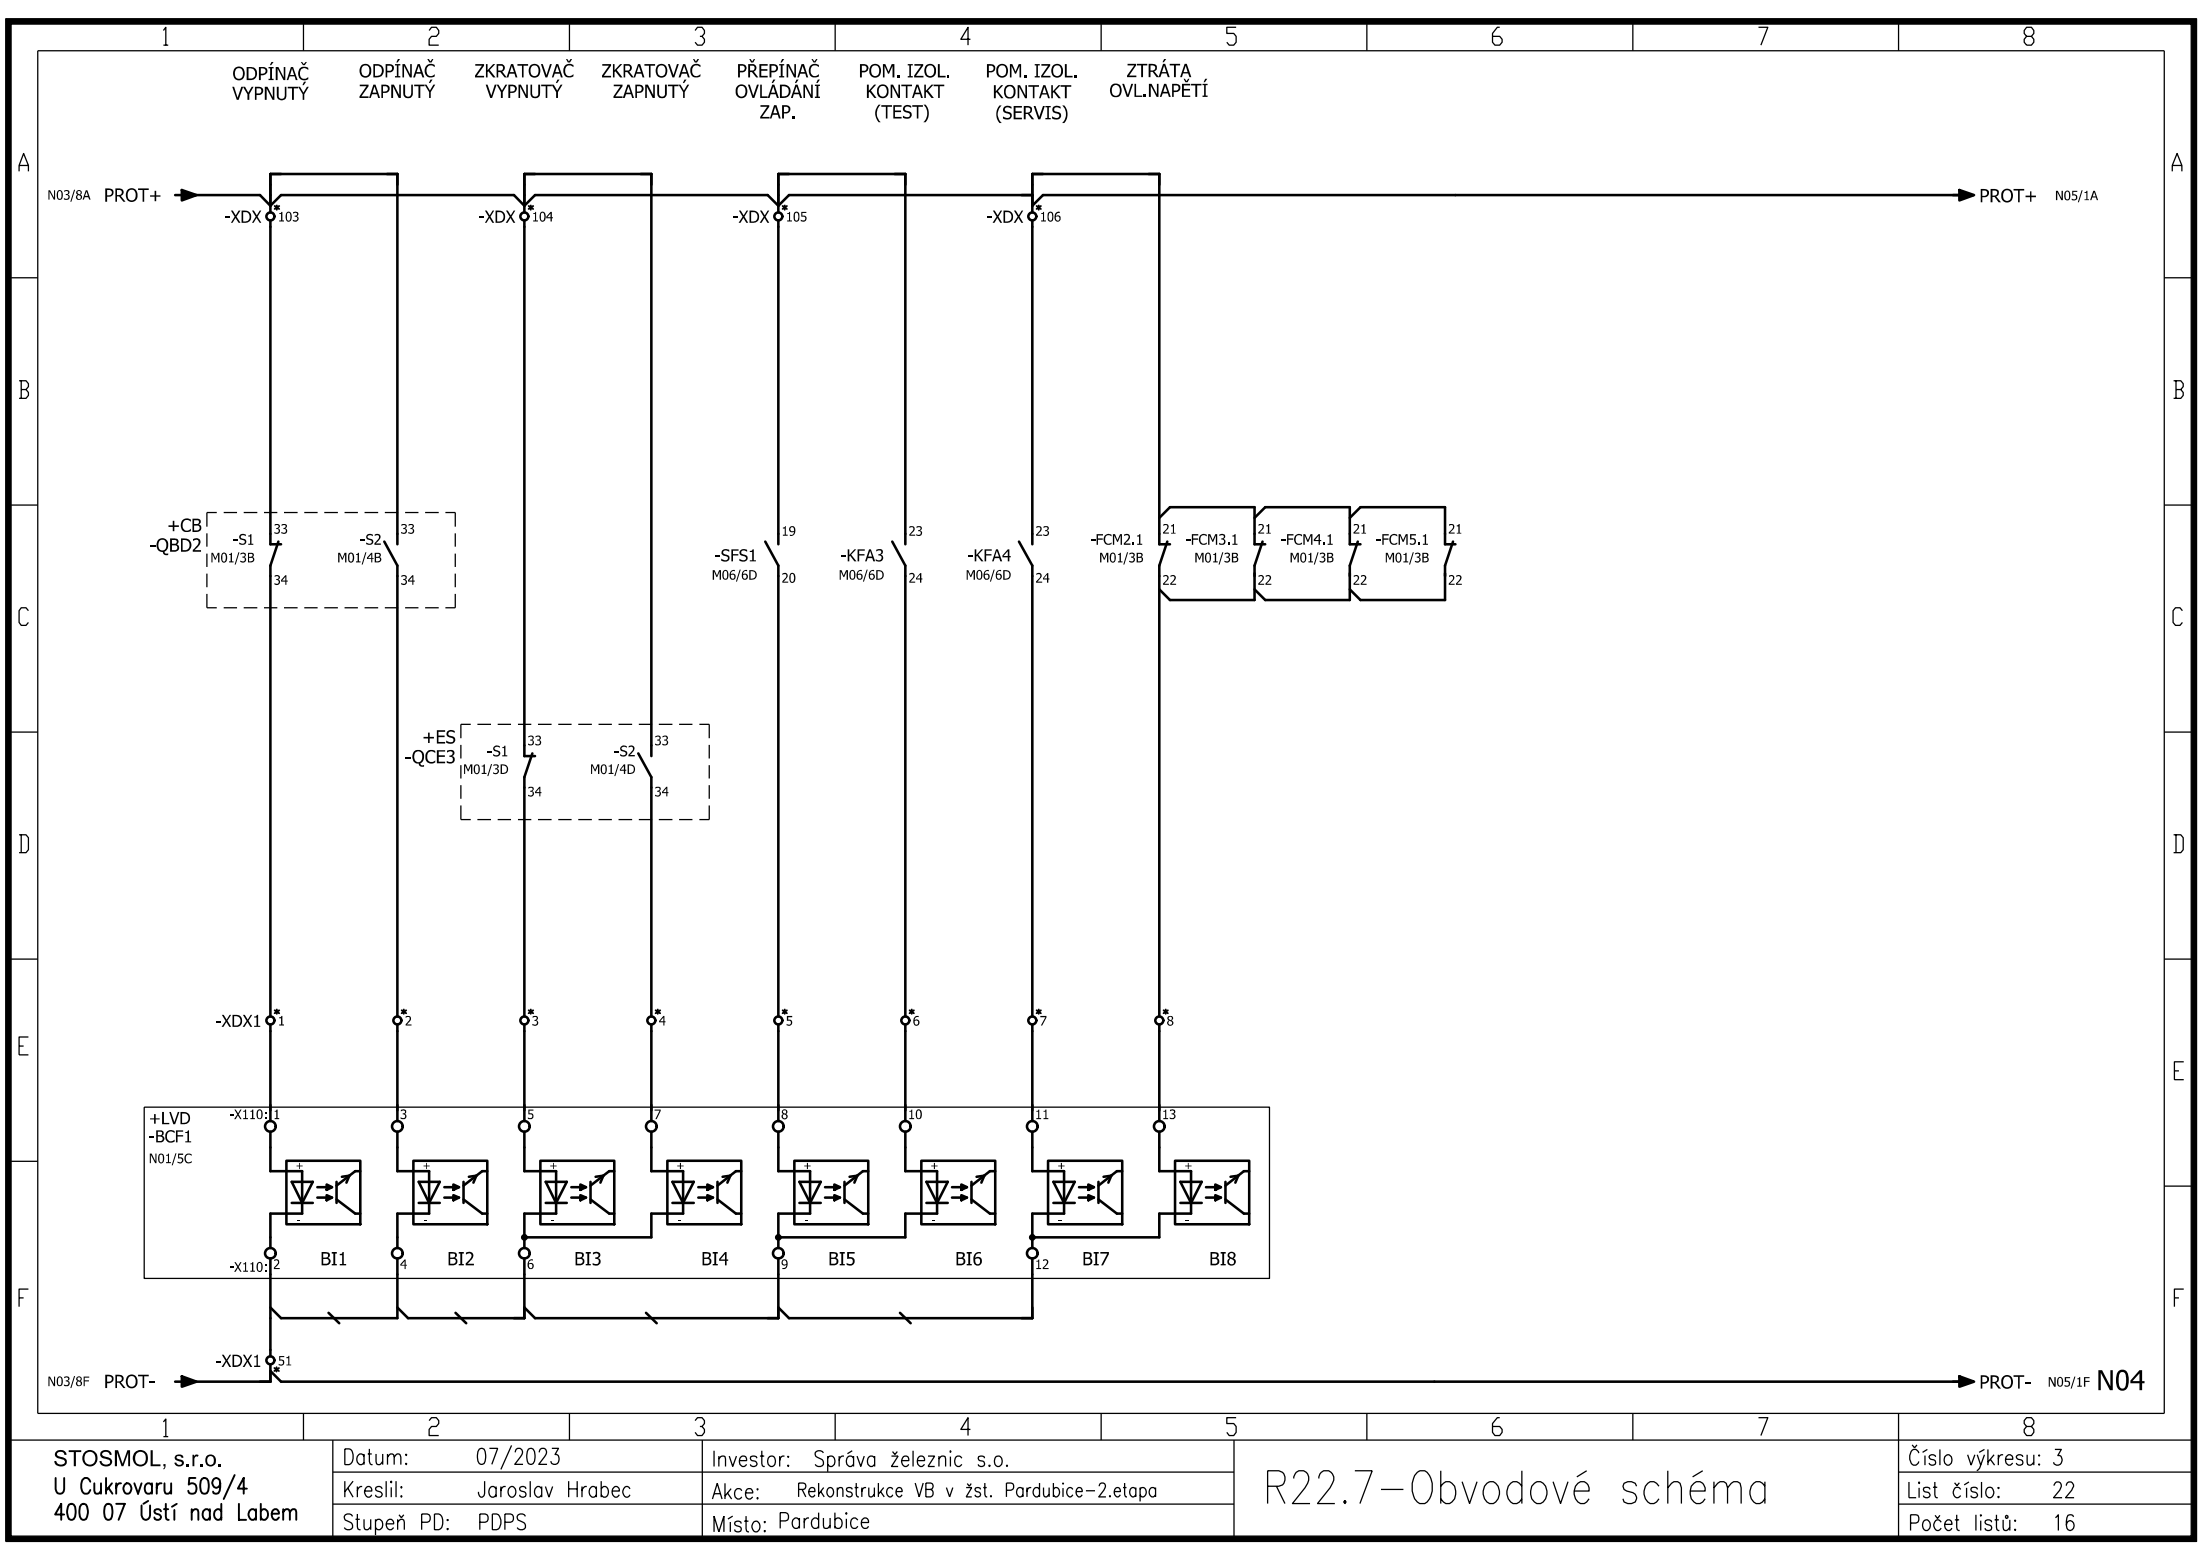

STOSMOL, s.r.o.  
U Cukrovaru 509/4  
400 07 Ústí nad Labem

Datum: 07/2023

Kreslil: Jaroslav Hrabec

Stupeň PD: PDPS

Investor: Správa železnic s.o.

Akce: Rekonstrukce VB v žst. Pardubice-2.etapa


Místo: Pardubice

R22.7-Obvodové schéma

Číslo výkresu: 3

List číslo: 22

Počet listů: 16

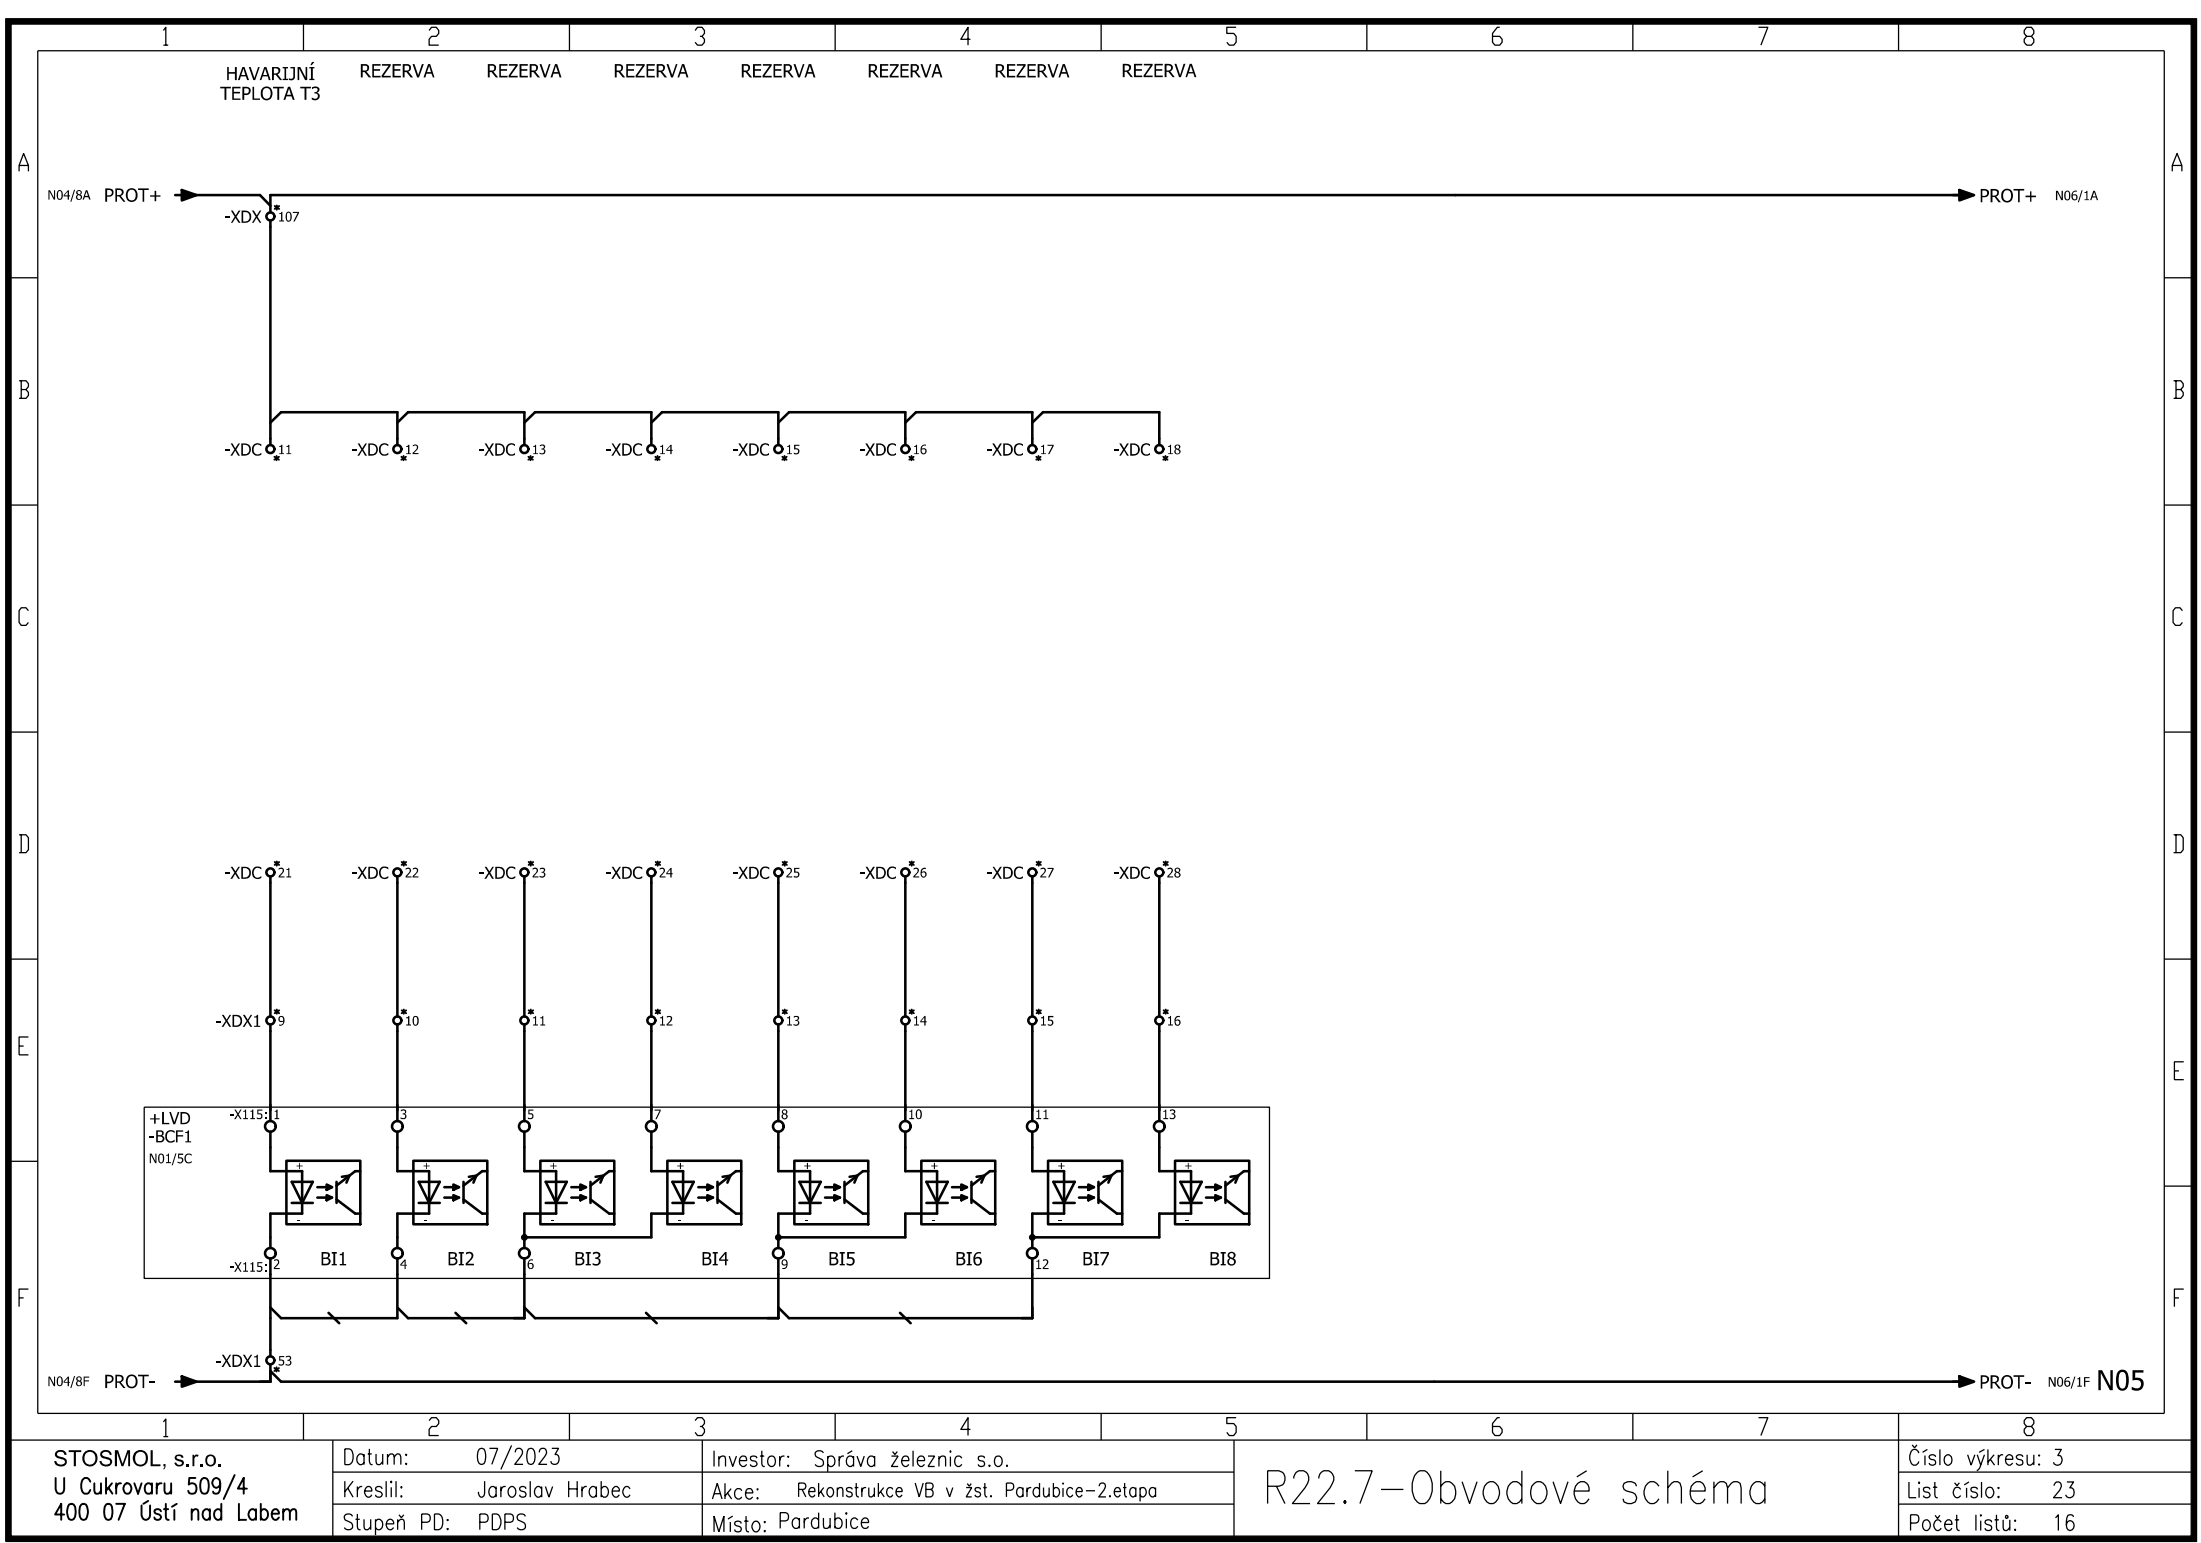

STOSMOL, s.r.o.  
U Cukrovaru 509/4  
400 07 Ústí nad Labem

Datum: 07/2023

Kreslil: Jaroslav Hrabec

Stupeň PD: PDPS

Investor: Správa železnic s.o.

Akce: Rekonstrukce VB v žst. Pardubice-2.etapa


Místo: Pardubice

R22.7-Obvodové schéma

Číslo výkresu: 3

List číslo: 23

Počet listů: 16

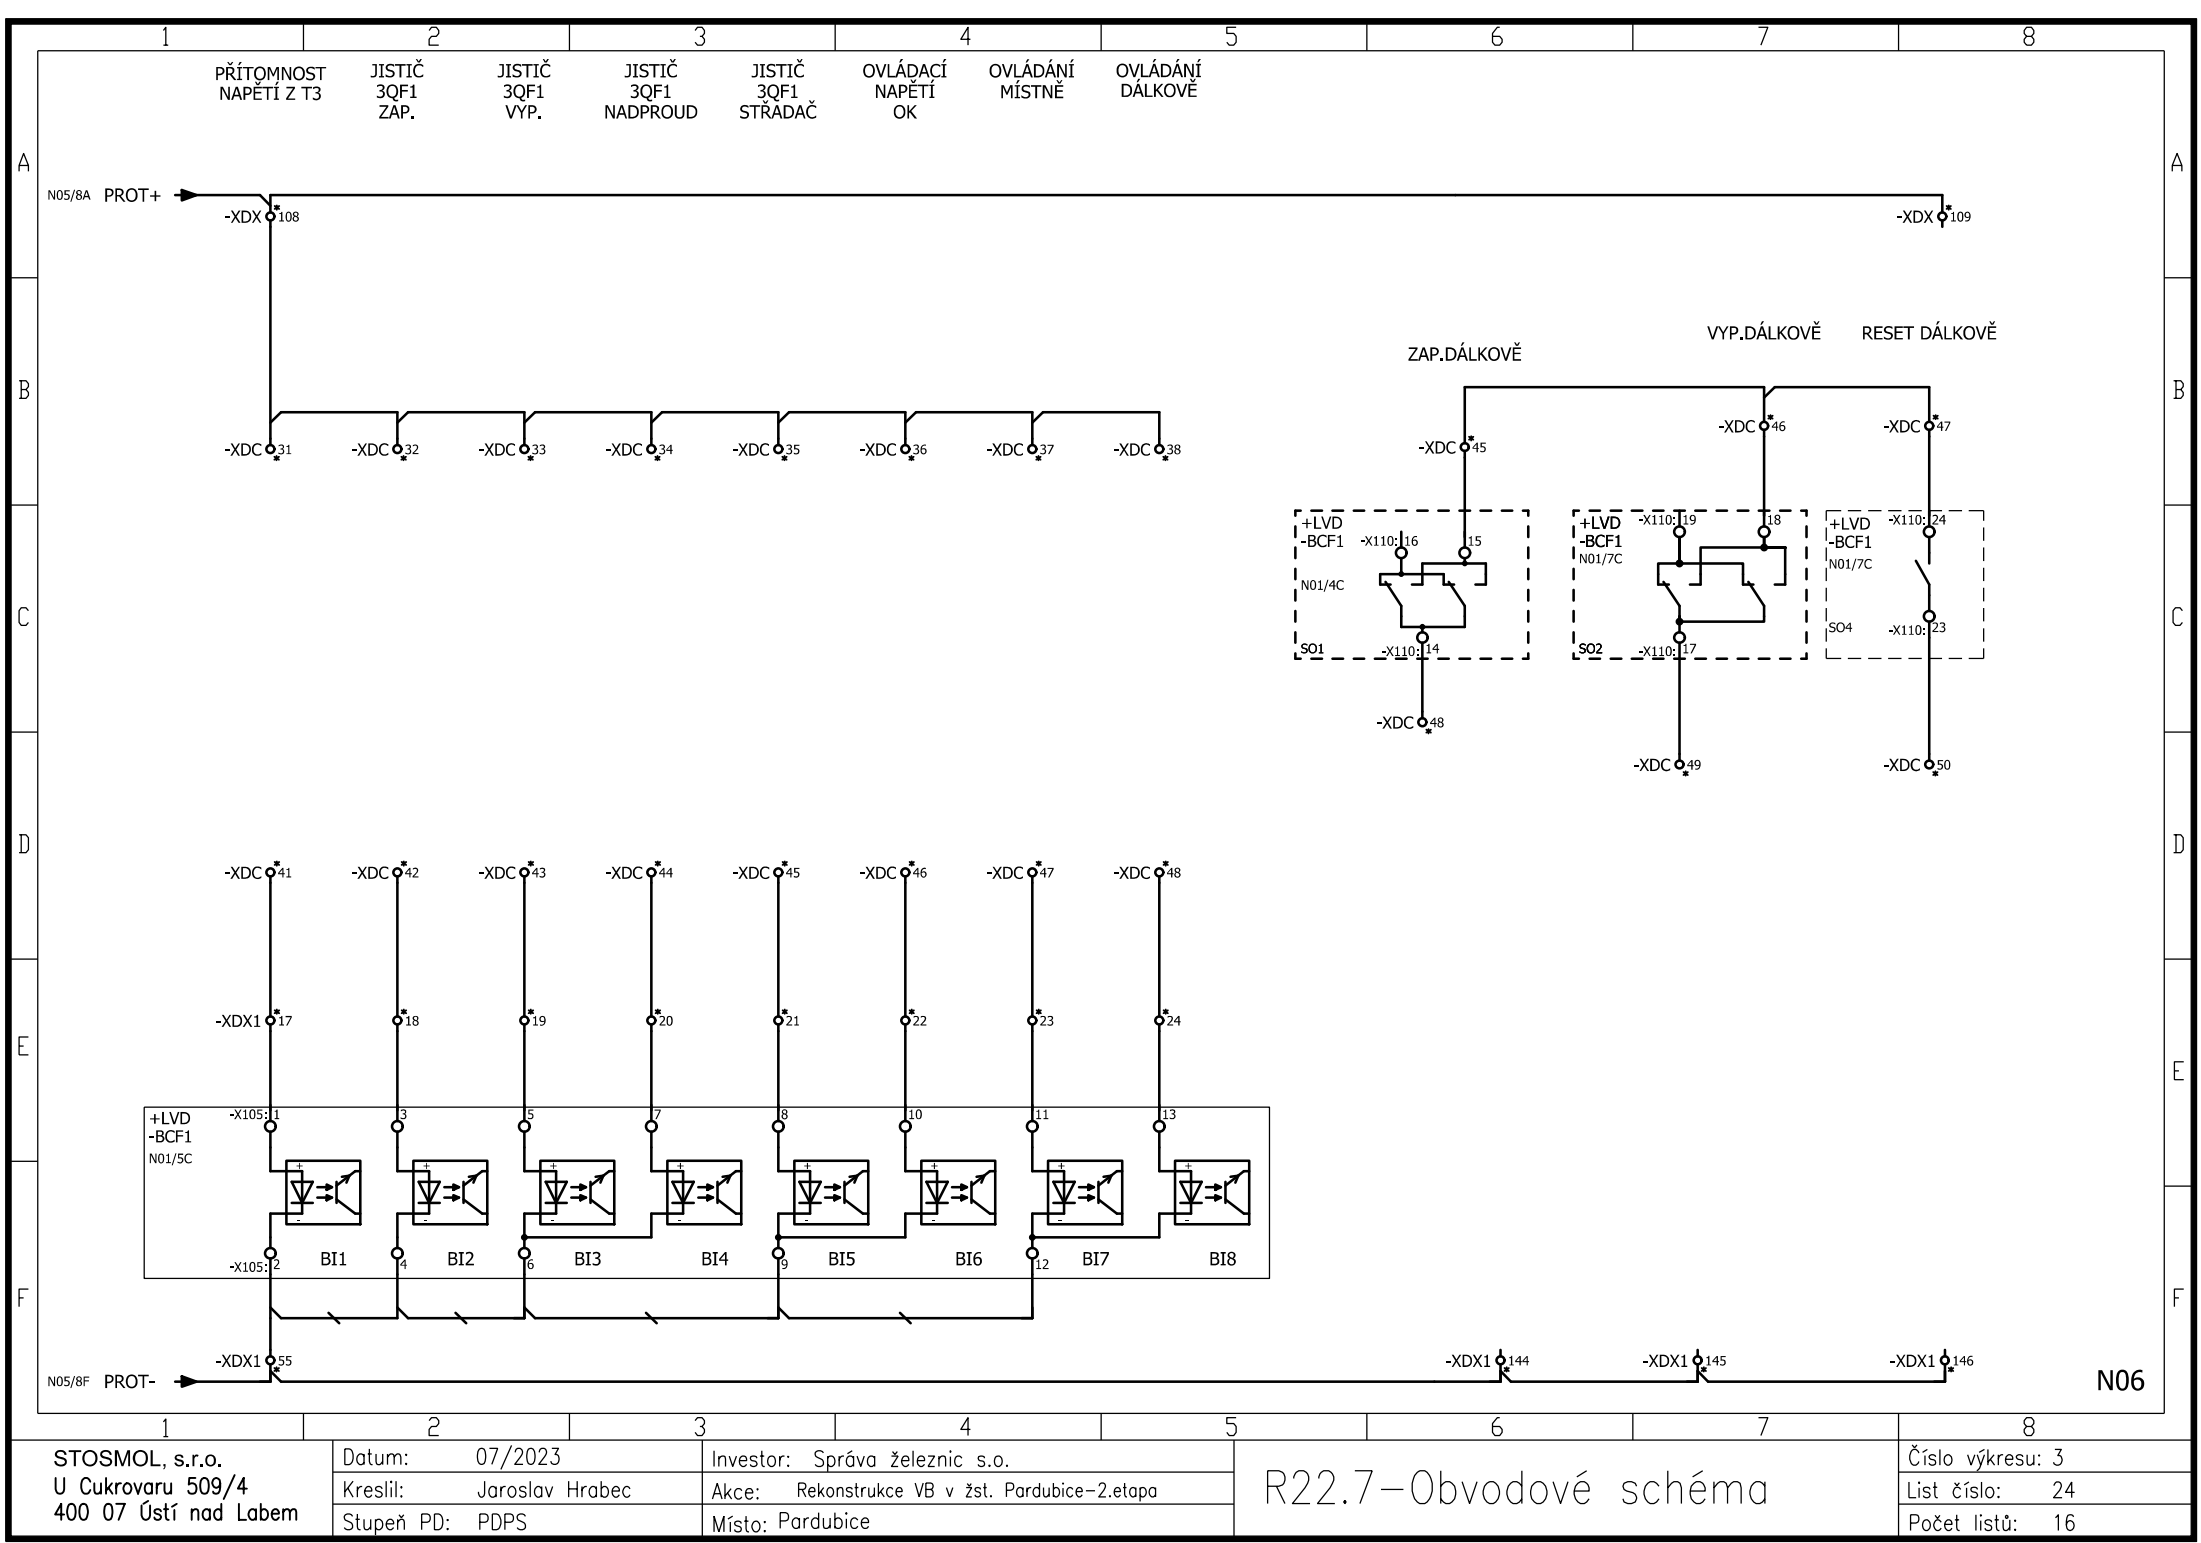


STOSMOL, s.r.o.  
U Cukrovaru 509/4  
400 07 Ústí nad Labem

Datum:	07/2023	Investor:	Správa železnic s.o.
Kreslil:	Jaroslav Hrabec	Akce:	Rekonstrukce VB v žst. Pardubice-2.etapa
Stupeň PD:	PDPS	Místo:	Pardubice

R22.7-Obvodové schéma

Číslo výkresu:	3
List číslo:	24
Počet listů:	16



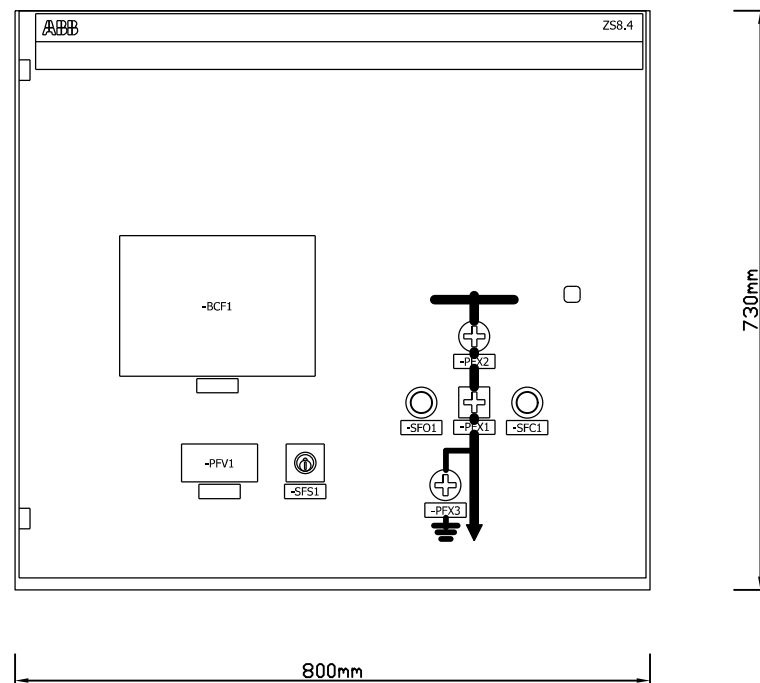

## SEZNAM PŘÍSTROJŮ