




VZOROVÝ PŘÍČNÝ ŘEZ V MÍSTĚ CHODNÍKU  
- MOZAIKOVÁ DLAŽBA (STEJNÝ TYP JAKO OKOLNÍ)

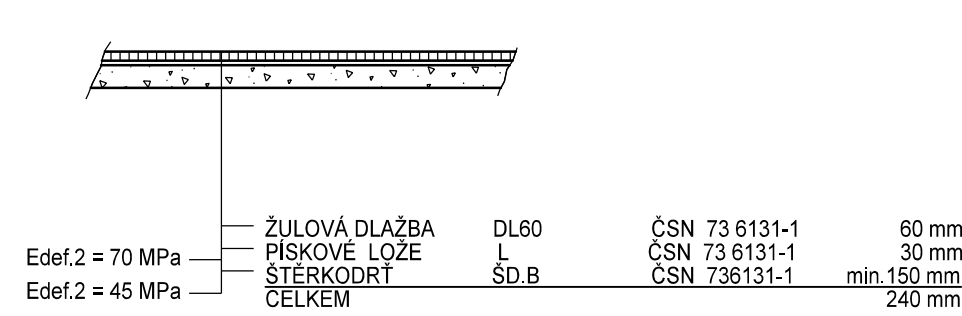


POCHOZÍ PLOCHA / ZÁHON

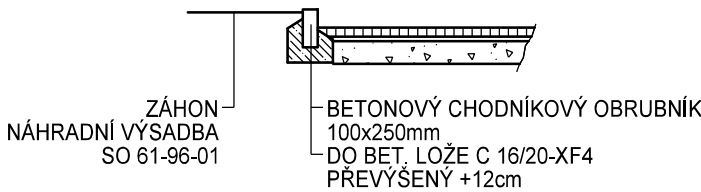


VZOROVÝ PŘÍČNÝ ŘEZ V MÍSTĚ VOZOVKY  
- ŽULOVÁ KOSTKA SKLÁDANÁ DO VĚJÍŘE (STEJNÝ TYP JAKO OKOLNÍ)

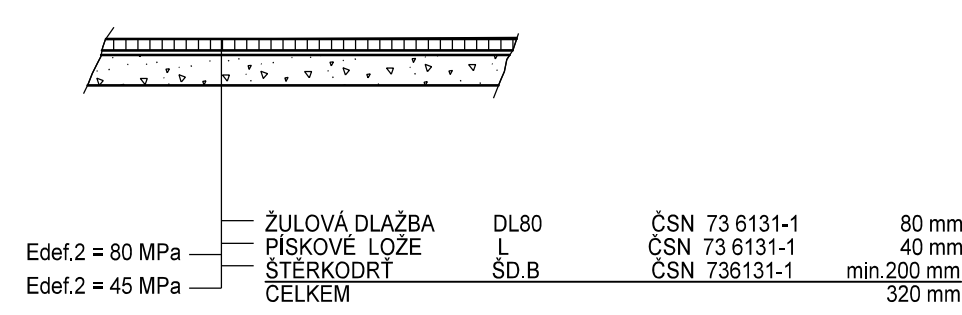

USAZENÍ BETONOVÉHO BLOKU (LAVIČKY) NA TERÉN

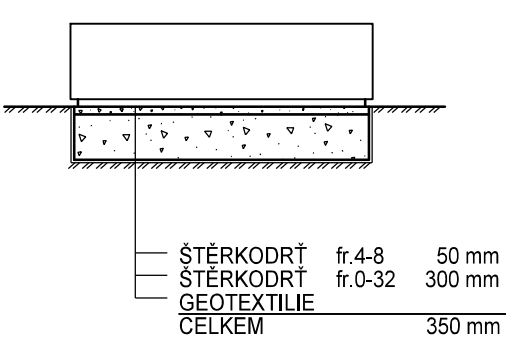


NAPOJENÍ NA OBJEKT AUTOVÝTAHU

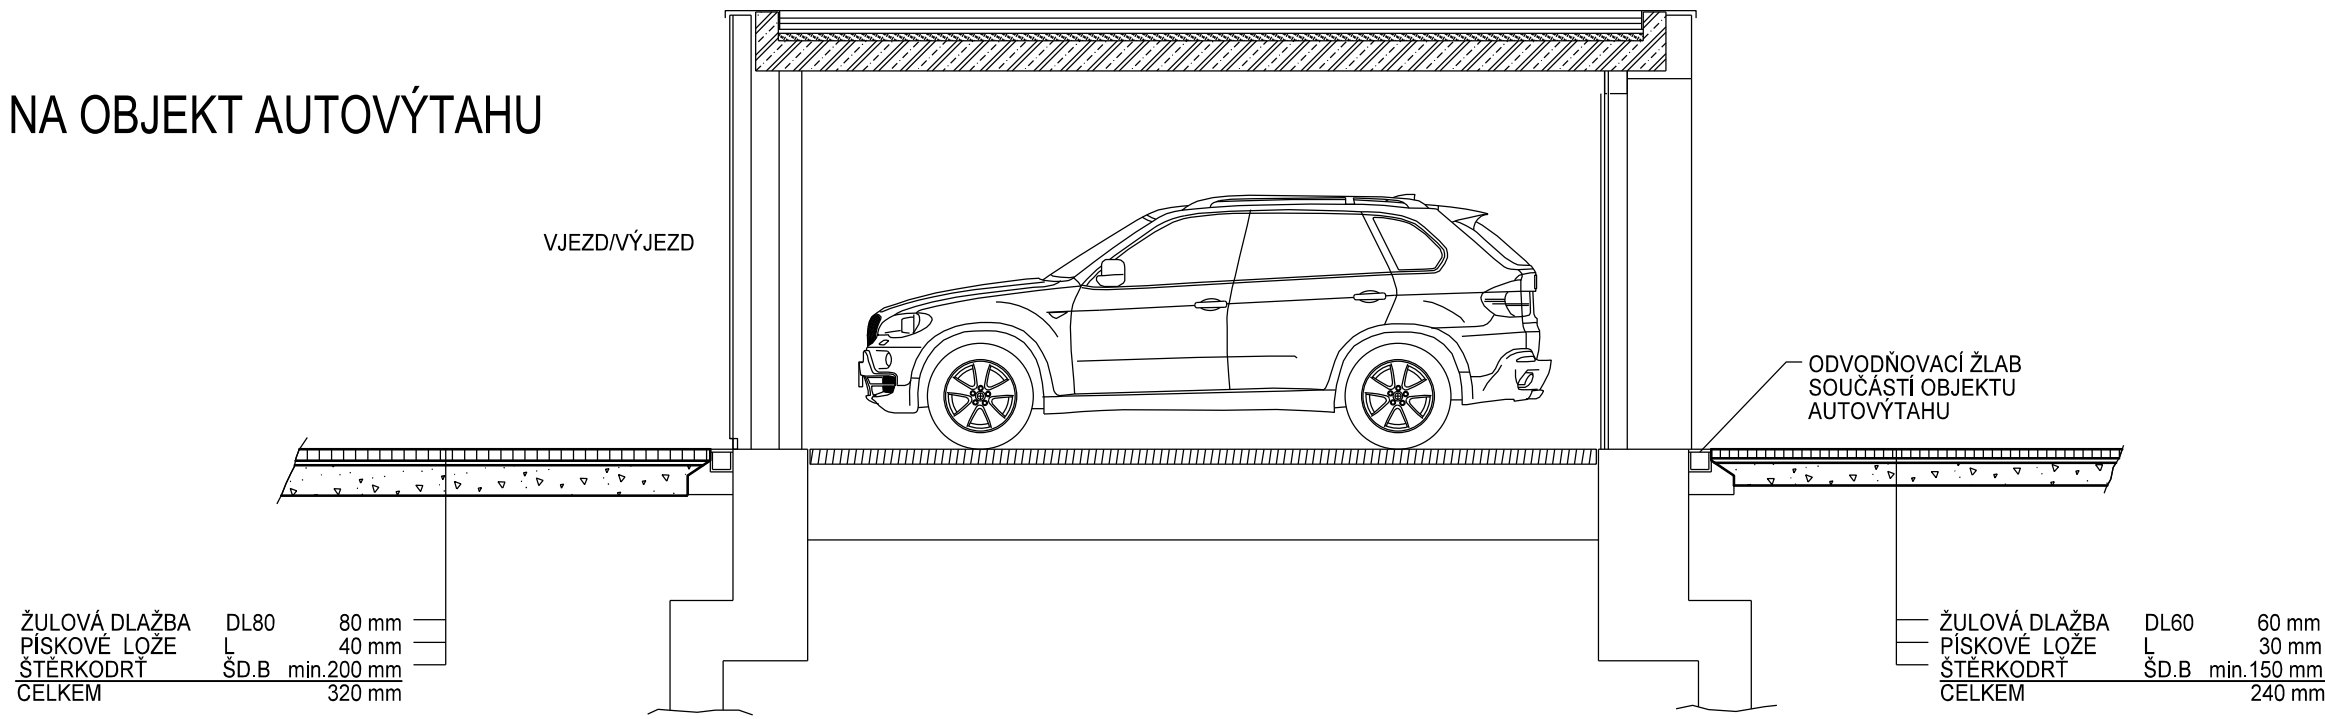

Spolufinancováno  
Evropskou unií

Paré:

Orientační schéma:

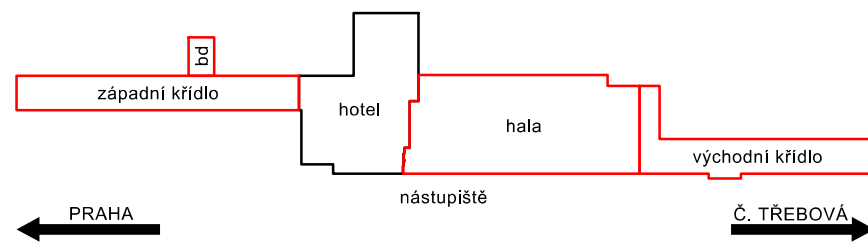

Razítko oprávněné osoby:

Revize:	Datum:	Popis:	Kontroloval:
-	-	-	-

<b>Stavebník / investor:</b>	<b>Správa železnic, státní organizace</b>	
Adresa:	Dlážděná 1003/7, 110 00 Praha 1	
Zástupce investora:	Stavební správa východ	
Adresa:	Nerudova 773/1, 779 00 Olomouc	

Zhotovitel díla:	Společnost "SEU + SP + PRODIN + SIEBTAL_VB PARDUBICE_DSP, PDPS"		
Adresa:	Olšanská 2643/1a, 130 00 Praha 3		
Kontakt:	T: +420 477 012 250 E: info@sudopeu.cz		
Zhotovitel části / objektu:	SUDOP EU a.s.		
Adresa:	Olšanská 2643/1a, 130 00 Praha 3		
Kontakt:	T: +420 477 012 250 E: info@sudopeu.cz		
Hlavní projektant (HIP):	ING. JANA PTÁČKOVÁ	Specialista:	-

<b>Název stavby / akce:</b>	<b>Rekonstrukce výpravní budovy v žst. Pardubice - 2. etapa (hala, křídla)</b>	<b>Označení (S-kód):</b>	<b>S621700089</b>
<b>Název části:</b>	Pozemní komunikace	<b>Zakázka:</b>	<b>21-020.640</b>
<b>Název objektu:</b>	Úprava plochy u objektu autovýtahu	<b>Označení části:</b>	<b>D.2.1.08</b>
<b>Název přílohy:</b>	Vzorový příčný řez	<b>Číslo objektu / komplexu:</b>	<b>SO 61-52-11</b>
<b>Název dílčí části přílohy:</b>	-	<b>Číslo přílohy:</b>	<b>2 . 301</b>
<b>Odpovědný projektant:</b>	Zpracovatel přílohy: ING. LUKÁŠ ČERNÝ	<b>Měřítka:</b>	1:50 Formáty: 2xA4
<b>Kraj:</b>	Katastrální území: Pardubice	<b>TUDU:</b>	1501J1
<b>S-kód:</b>	<b>Stupeň dokumentace:</b>	<b>Část:</b>	<b>Objekt:</b>
S 6 2 1 7 0 0 0 8 9	P D P S	D 2 1 0 8	S O 6 1 5 2 1 1
<b>Podobyt:</b>	<b>Příloha:</b>	<b>Revize:</b>	
X X	2	3 0 1	0 0 0