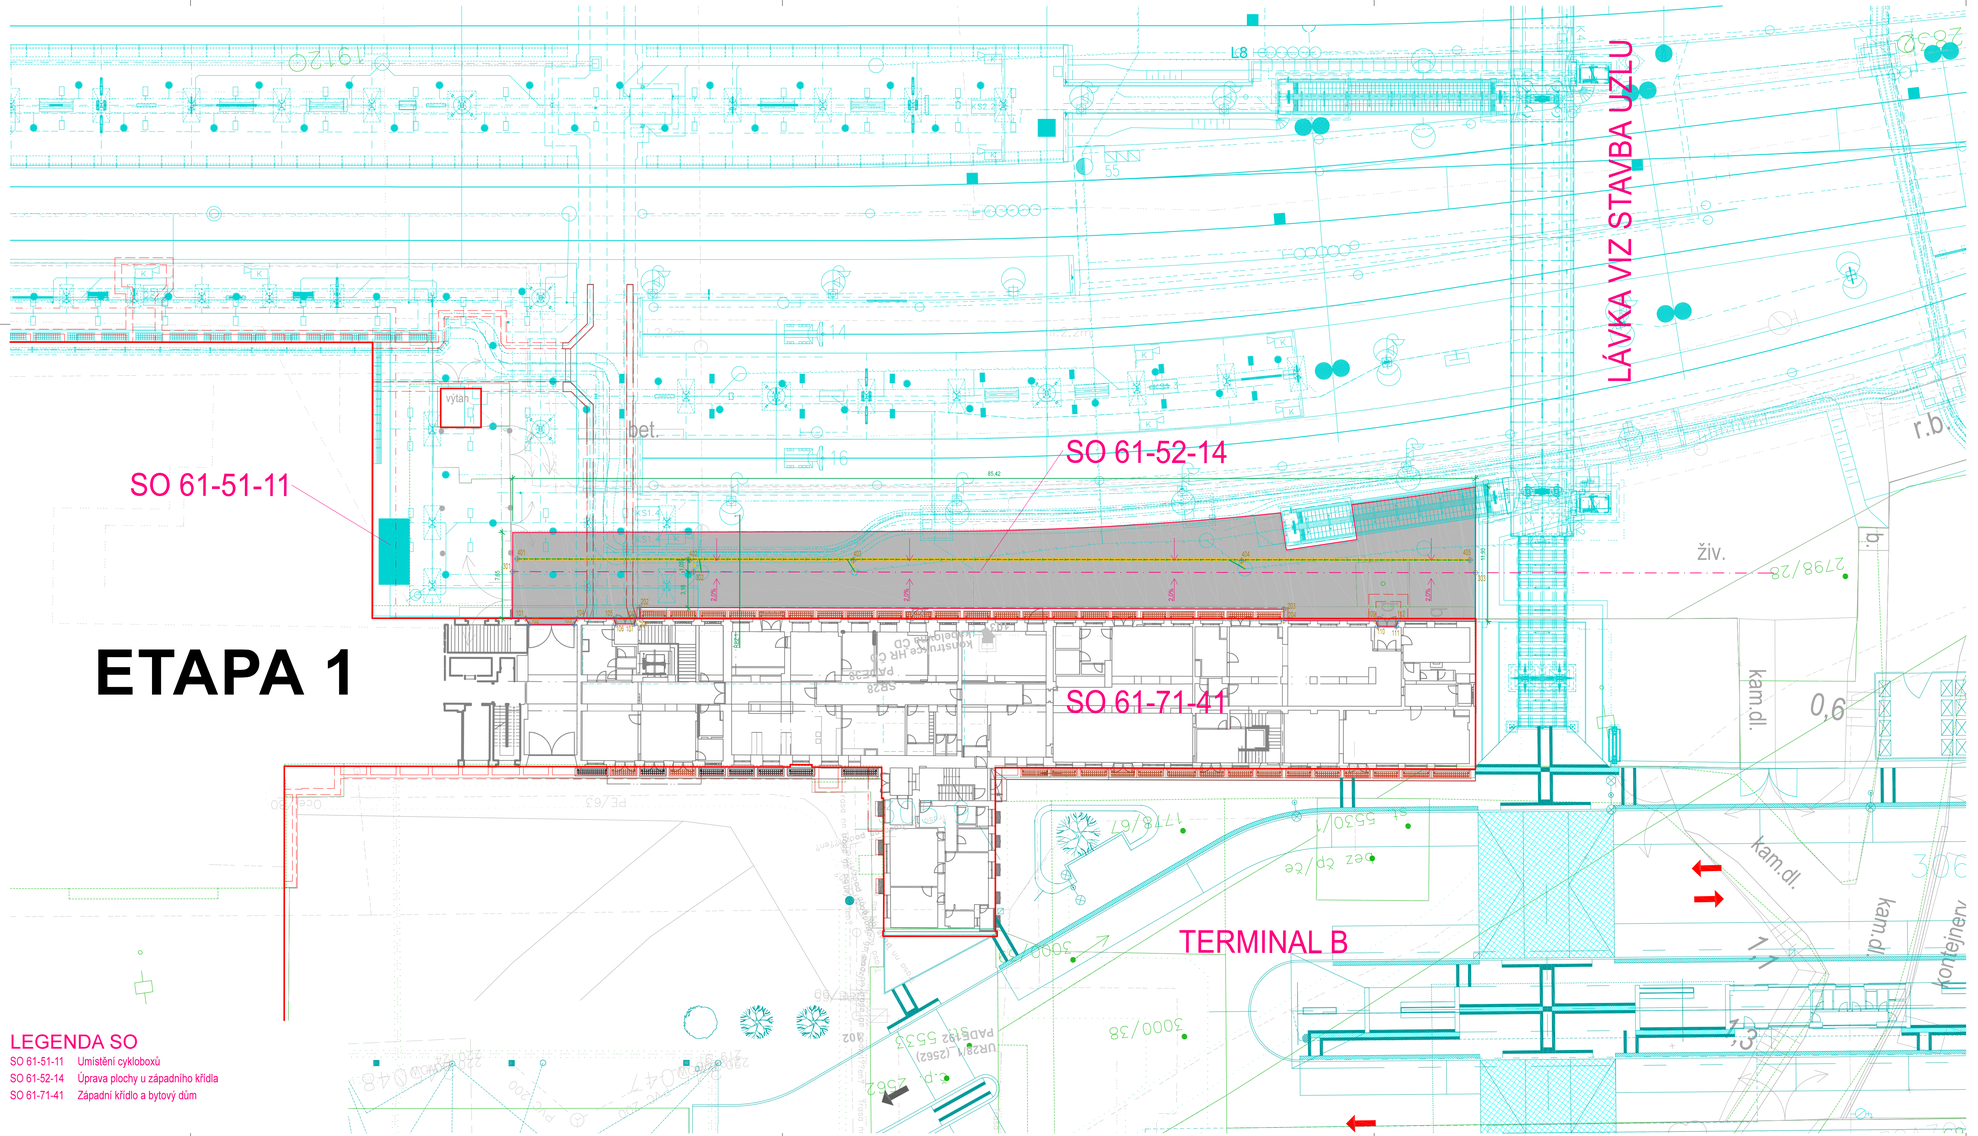

LEGENDA SO

SO 61-51-11 Umístění cykloboxů
SO 61-52-14 Úprava plochy u západního křídla
SO 61-71-41 Západní křídlo a bytový dům

LEGENDA

- ZPEVNĚNÁ PLOCHA - ZÁMKOVÁ DLAŽBA - 662m2
- DRENÁŽ DN150
- PŘÍPOJKA DRENÁŽE
- DEŠŤOVÁ KANALIZACE
- ODVODŇOVACÍ ŽLAB
- ŽLABOVÁ VPUSŤ
- VYTYČOVACÍ BODY

SOUŘADNICOVÝ SYSTÉM: S-JTSK
VÝŠKOVÝ SYSTÉM: Bpv

SOUŘADNICE X,Y,Z VIZ SOUPIS VYTYČOVACÍCH BODŮ

DETAIL DRENÁŽE VIZ VÝKRES - VZOROVÝ PŘÍČNÝ ŘEZ

sfdi STÁTNÍ FOND DOPRAVNÍ INFRASTRUKTURY

Spolufinancováno Evropskou unií

Paré:

Razítko oprávněné osoby:

Orientační schéma:

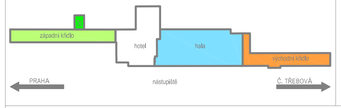

Podpis: Datum:

Revize:	Datum:	Popis:	Kontroloval:

Stavebník / investor:	**Správa železnic, státní organizace**
Adresa:	Dlážděná 1003/7, 110 00 Praha 1
Zástupce investora:	Stavební správa východ
Adresa:	Nerudova 773/1, 779 00 Olomouc

Zhotovitel díla:	**Společnost "SEU + SP + PRODIN + SIEBTAL_VB PARDUBICE_DSP, PDPS"**
Adresa:	Olšanská 2643/1a, 130 00 Praha 3
Kontakt:	T: +420 477 012 250
	E: info@sudopeu.cz
Zhotovitel části / objektu:	**ATELIER 4, s.r.o.**
Adresa:	Březová 1724/29, 466 02 Jablonec nad Nisou
Kontakt:	T: +420 483 311 561
	E: info@atelier4.cz
Hlavní projektant (HIP):	ING. JANA PTÁČKOVÁ — Specialista: Ing.arch Veronika Halamová

Název stavby / akce:	**Rekonstrukce výpravní budovy v žst. Pardubice - 2. etapa (hala, křídla)**		Označení (S-kód): S621700089
			Zakázka: 21-020.640
Název části:	Pozemní komunikace, parkovací a cyklo-parkovací stání pro veřejnost, ostatní zpevněné plochy a protierozní		Označení části: D.2.1.8
Název objektu:	**Úpravy plochy u západního křídla**		Číslo objektu / komplexu: SO 61-52-14
Název přílohy:			Číslo přílohy: 2 . 001
Název dílčí části přílohy:	Situace		
Odpovědný projektant:	Zpracovatel přílohy:	Měřítko: 1:250	Stupeň dokumentace: PDPS
Jiří Šmíd	Jana Juránková	Formáty: 10 x A4	
Kraj:	Katastrální území:	TUDU:	Smluvní datum zpracování:
Pardubický	Pardubice	150 LJ1	15.7.2023

Kód:	Druhá dokumentace	Kód:	Druh:	Podtyp:	Pořadí:	Revize:
S 6 2 1 7 0 0 0 8 9	_ P D P S	_ D 2 1 8 X	S O 0 6 1 5 2 1 4	_ X X	_ 2 _ 0 0 1	_ 0 0 0

DOKUMENT LZE UŽÍVAT POUZE VE SMYSLU PŘÍSLUŠNÉ SMLOUVY O DÍLO. ŽÁDNÁ JEHO ČÁST NEMŮŽE BÝT DLE ZÁKONA Č 121/2000 SB. KOPÍROVÁNA NEBO JINÝM ZPŮSOBEM ROZŠIŘOVÁNA BEZ SOUHLASU SUDOP EU a.s.