SCHEMA:

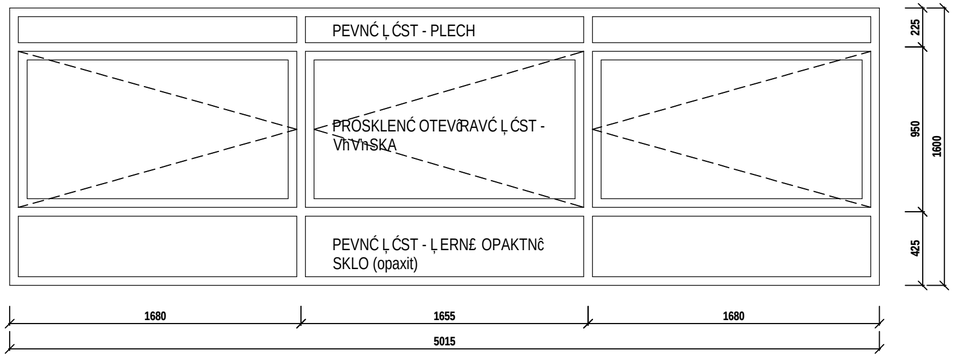

ILUSTRAČNÍ FOTO:

POPIS:

* STÁVAJÍCÍ VÝSTAVBA ZAPUŠTĚNÉ DO STĚNY
* V SAMOSTATNÉM ŘÍMSU, KTERÁ NAVAZUJE NA OKOLNÍ KERAMICKÁ OBKLAD
* ŘÍM, ZASKLÍVACÍ LIŠTY A KŘÍDLA JSOU Z OCELOVÝCH LIŠT. ZASKLÍVACÍ LIŠTY JSOU ŠROUBOVANÉ.
* HORNÍ PÁSEK PROVEDEN Z PLECHU
* STĚNOVÝ SYSTÉM JE PROSKLENÝ, ZADNÍ (VÝSTUPNÍ) PLOCHA ZE SOLOLITOVÉ DESKY
* SPODNÍ PÁS JE Z OPAKTNÍHO SKLA
* BUDE PROVEDENA DEMONTÁŽ VÝSTAVBY
* OCELOVÉ PRVKY BUDOU OPRAVENY A ZBAVENY NÁTĚRŮ PŮVODNÍCH BAREV. NÁSLEDNĚ BUDE PROVEDEN 2x SYNTETICKÝ NÁTĚR S ANTIKOROZNÍM PIGMENTEM KOMBINUJÍCÍM BARVÍROVÝ A INHIBIČNÍ EFEKT (SPOJENÉ ZÁKLADNÍHO NÁTĚRU, MEZINÁTĚRU A VRCHNÍHO NÁTĚRU). KAŽDÝ NÁTĚR BUDE MIN. TL 120 MIKRONŮ . NÁTĚR BEZ DODATEČNÉHO ŘEDĚNÍ ODSTÍN STŘÍBRNÝ, MATNÝ. NÁTĚR PRO EXTERIÉROVÉ POUŽITÍ
* PŮVODNÍ HORNÍ PLECHOVÝ PÁSEK BUDE ZACHOVÁN
* PŮVODNÍ ZASKLENĚNÍ STĚNOVÝCH SYSTÉMŮ BUDE ODSTRANĚNO A BUDE NAHRAZENO NOVÝM VRSTVENÝM BEZPEČNOSTNÍM SKLEM 1B1 (EN 12600); P3A-P4A (EN 356); TL. 8mm; LT=89%; EA=18%
* PŮVODNÍ SOLOLITOVÉ DESKY VE VÝSTUPNÍ ČÁSTI BUDE ODSTRANĚNA, ZADNÍ ČÁST VÝSTUPNÍ PLOCHY BUDE UPRAVENA DO SVISLÉ ROVINY (NAPŘ . OSAZENÍM VODOVZDORNÉ PŘÍKLIČKY TL. 10mm - CELOPLOŠNĚ NALEPENÉ). NÁSLEDNĚ BUDE NA SVISLOU STĚNU CELOPLOŠNĚ NALEPEN ŠEDÝ POZINKOVANÝ PLECH TL. 3mm. PLECH BUDE OPATŘEN 2x SYNTETICKÝM NÁTĚREM S ANTIKOROZNÍM PIGMENTEM S INHIBIČNÍM ÚČINKEM KOMBINUJÍCÍM BARVÍROVÝ A INHIBIČNÍ EFEKT (SPOJENÉ ZÁKLADNÍHO NÁTĚRU, MEZINÁTĚRU A VRCHNÍHO NÁTĚRU). KAŽDÝ NÁTĚR BUDE MIN. TL 120 MIKRONŮ . NÁTĚR BEZ DODATEČNÉHO ŘEDĚNÍ ODSTÍN STŘÍBRNÝ, MATNÝ.
* PŮVODNÍ OPAKTNÍ SKLO BUDE VYLOŽENO A VRÁCENO ZPĚT DO SPODNÍ ČÁSTI VÝSTUPNÍ STĚNY
* ZASKLÍVACÍ LIŠTY BUDOU NAKOTVENY NOVÝMI ŠROUBY V NEREZOVÉM PROVEDENÍ

POZNÁMKA:

* TENTO VÝKRES NENAHRAZUJE VÝROBNÍ DOKUMENTACI
* VEŠKERÉ ROZMĚRY NUTNO OVĚŘIT NA STAVBĚ PODLE SKUTEČNÉHO STAVU
* DODAVATEL PŘEDLOŽÍ VÝROBNÍ DOKUMENTACI, KTERÁ BUDE ODSOUHLASENA ZÁSTUPCEM NPU A ARCHITEKTEM PROJEKTU
* V PŘÍPADĚ, ŽE BUDOU KONSTRUKCE OPATŘENY POVRCHOVOU ÚPRAVOU - NÁTĚREM, BUDE TENTO PROVEDEN VE VÝROBĚ A BUDE SE JEDNAT O POVRCHOVOU ÚPRAVU URČENOU DO VENKOVNÍHO PROSTŘEDÍ A DO EXTRÉMNÍ ZATÍŽENÝCH PROSTOR (SHROMAŽĎOVACÍ PROSTORY). BARVA POVRCHOVÝCH NÁTĚRŮ BUDE VZORKOVÁNA A PODLÉHÁ SCHVÁLENÍ NPÚ A AUTORSKÉHO DOZORU.

sfdi
STÁTNÍ FOND DOPRAVNÍ INFRASTRUKTURY

Spolufinancováno Evropskou unií

Parc.:

Orientační schéma:

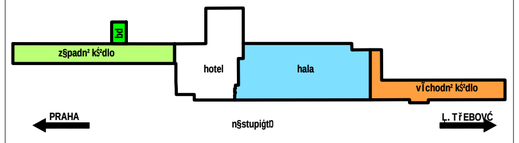

Rozmístěko oprávněné osoby:

Podpis: Datum:

Revize:	Datum:	Popis:	Kontroloval:

Stavebník / investor:	Správa železnic, státní organizace
Adresa:	Dlážděná 1003/7, 110 00 Praha 1
Zástupce investora:	Stavební správa východ
Adresa:	Nerudova 773/1, 779 00 Olomouc

Zhotovitel díla:	Společnost "SEU + SP + PRODIN + SIEBTAL_VB PARDUBICE_DSP, PDPS"
Adresa:	Olšanská 2643/1a, 130 00 Praha 3
Kontakt:	T: +420 477 012 250 E: info@sudopeu.cz
Zhotovitel / část / objektu:	**ATELIER 4, s.r.o.**
Adresa:	Bělžovská 1724/29, 466 02 Jablonec nad Nisou
Kontakt:	T: +420 483 311 561 E: info@atelier4.cz
Hlavní projektant (HIP):	ING. JANA PTÁČKOVÁ
Specialista:	Ing.arch Veronika Halamová

Název stavby / akce:	Rekonstrukce VÍ pravého budovy v úst. Pardubice - 2. etapa (hala, křídla)		Označení (S-k-d): S621700089
			Zakázka: 21-020.640
Název	Pozemní objekty budov		Označení část: D.2.2.1
Název objektu:	VÍ pravého budova - hala		Číslo objektu / komplexu: SO 61-71-11
Název části: Název dílčí části části:	Hala - architektonicko stavební část Vnitřní VÍ plnění - 122 - Renovace vÍ vůsek		Číslo části: 2 . 114
Odpovědní projektant: Ing. Jiří Gmrd	Zpracovatel části: Ing. Jiří Gmrd	Měřítko: 1:25 Formáty: 3 x A4	Stupeň dokumentace: PDPS
Kraj: Pardubický	Katastrální území: Pardubice	TUDU: 1501J1	Smluvní datum zpracování: 15.7.2023

S-k- d:	Stupeň dokumentace:	List:	Objekt:	Podobjekt:	Část:	Revize:
S 6 2 1 7 0 0 8 9	P D P Š	D 2 2 1 X	S O 6 1 7 1 1 1	X X	2	0 0 0

DOKUMENT LZE UŽÍVAT POUZE VE SMYSLU PŘÍSLUŠNÉ SMLOUVY O DÍLO. ČÁSTEČNÉ JEHO ČÍSLA NEMŮŽE BÝT DLE ZÁKONA | 121/2000 Sb. KOPÍROVÁNA NEBO JINÝM ZPŮSOBEM ROZDÍLOVÁNA BEZ SOUHLASU SUDOP PRAHA a.s.