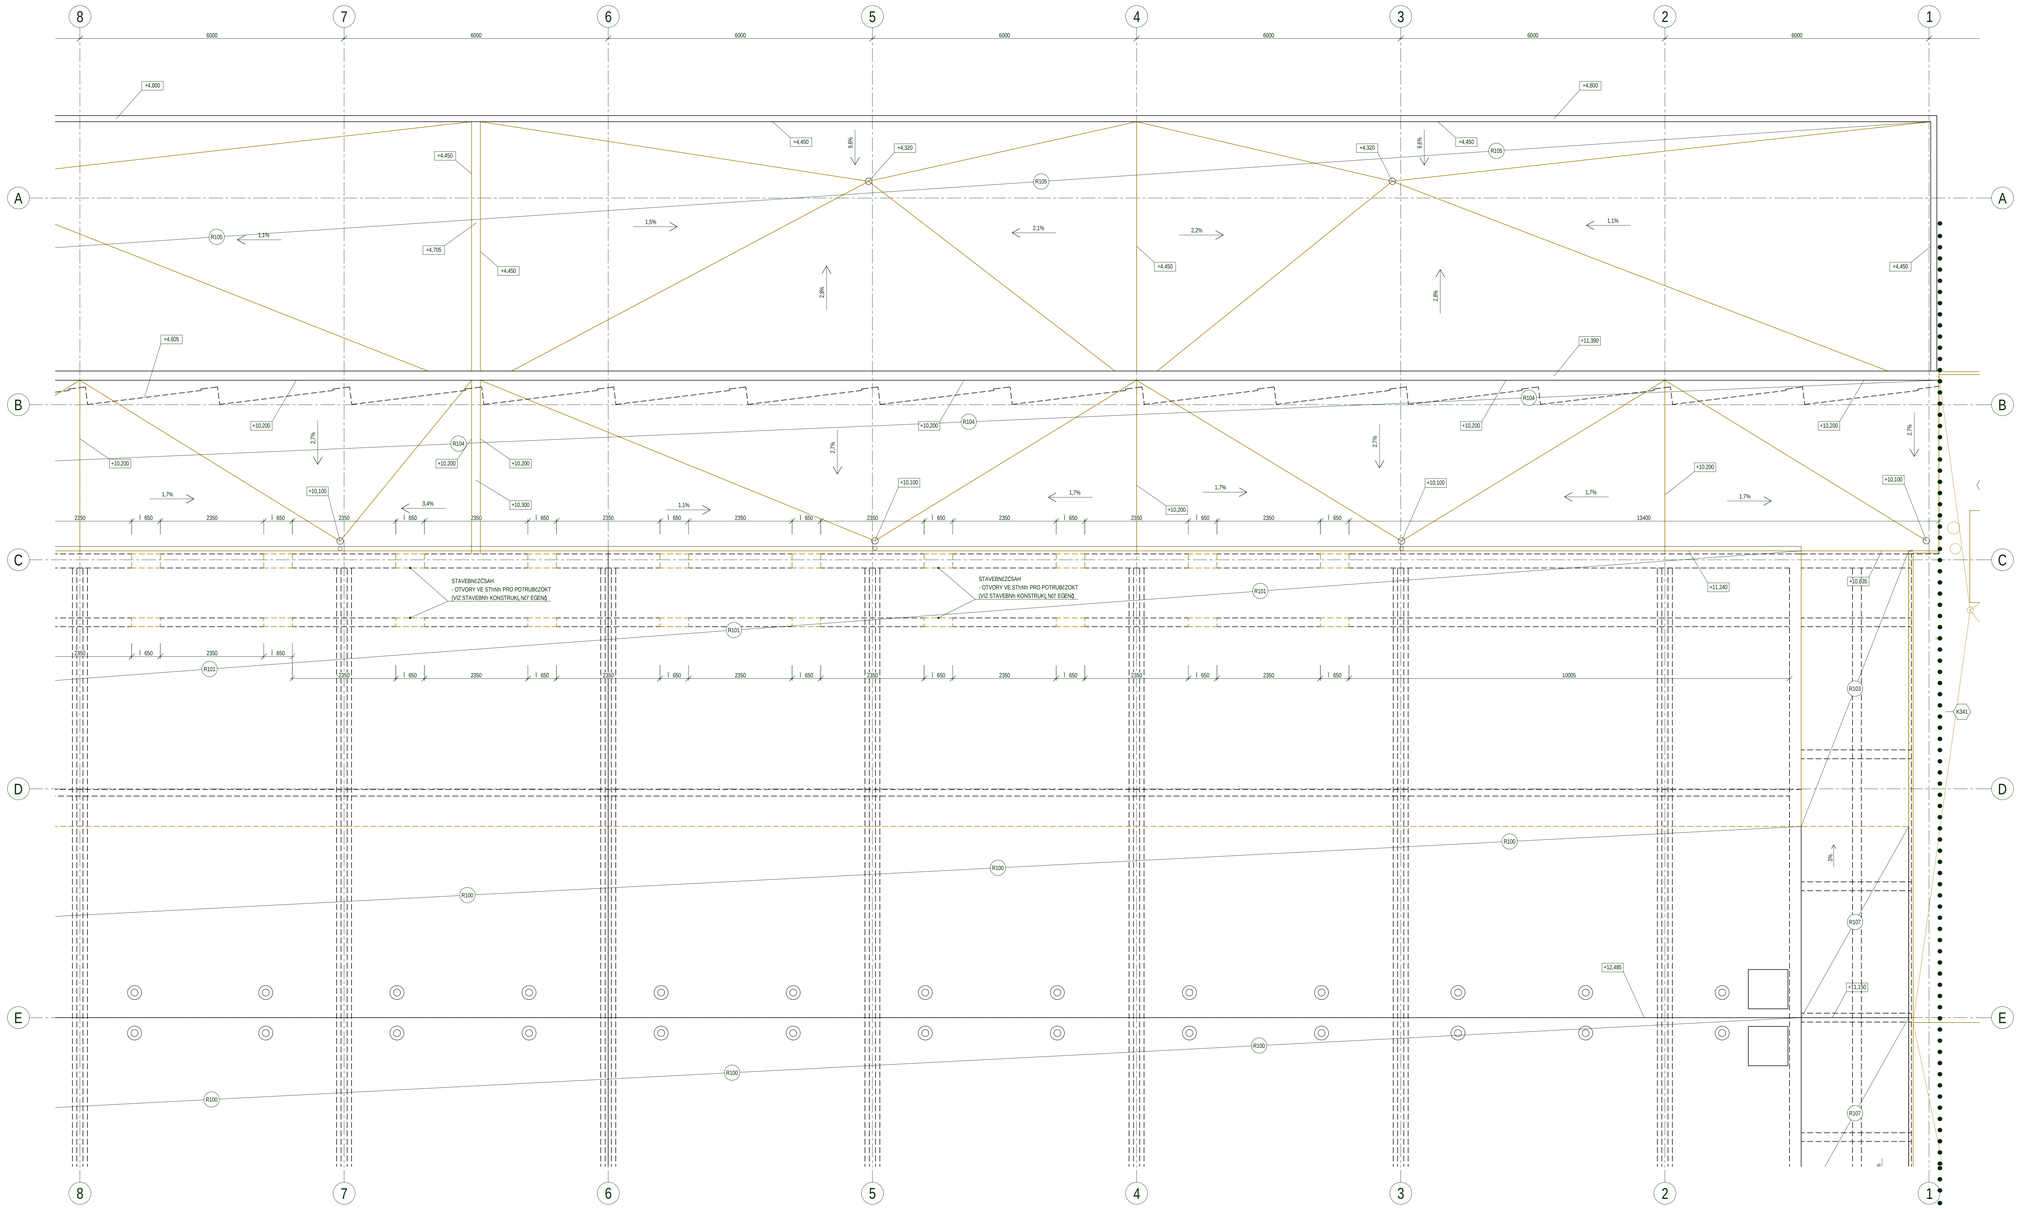

LEGENDA KONSTRUKCÍ

STÁVAJÍCÍ KONSTRUKCE - PONECHÁVANÉ

STÁVAJÍCÍ KONSTRUKCE - ODSTRAŇOVANÉ

POZNÁMKY:

- POZN.1:
  UBOURÁNÍ ZDIVA NEBO A OCELOVÉHO PRAHU + ZVÝŠENÍ NADPRAŽÍ NA SVĚTLOU VÝŠKU 2100 mm (PŘI ED ODBOURÁNÍM OTVORU PROVEST PŘ. EXLAD Z 3x U30 S ULOŽENÍM MIN. 200 mm)
- POZN.2:
  STÁVAJÍCÍ OCELOVÉ PRŮFILY POD STROPEM BUDOU ZBAVENY RŽI (BUĎ OTŘYSKOVÁNÍM, NEBO VELICE DŮ KLADNÝM ŘEŠENÍM, NAPŘ. MECHANIZOVANÝM LEHTNIČKOU) A BUDOU OPATŘENY 2x VODOU Ř EDITELNOU BARVOU NA KOV (ANTIKOROZNÍ BARVA SPOJUJÍCÍ ZČKLADNÍ VRCHNÍ NÁTĚR) PRO VNITŘNÍ NEBO VNĚJŠÍ PROSTŘEDÍ S MIN. TL. JEDNÉ VRSTVY 40 µm. PŘEDNÍ NÁTĚR V ODSTÍNU BÍLÉ, ZADNÍ NÁTĚR V ODSTÍNU MATNĚ ŠEDÉ
- POZN.3:
  UBOURAT KONSTRUKCI V ROZSAHU NUTNÉM PRO VYBUDOVÁNÍ POTRUBÍ DLE PROJ. KANALIZACE
- POZN.4:
  PODOBNÝ CENOVÝ NÁROK NA KONSTRUKCE V PRŮBĚHU BOURACÍCH PRACÍ BUDE UPŘESNĚNO DLE STATICKÉHO NÁVRHU
- POZN.5:
  POSTUP PRACÍ BUDE UPŘESNĚN V RÁMCI KOORDINAČNÍCH PORADÁCH PŘI ZHOTOVENÍ PROJEKTU PRO PROVÁDĚNÍ STAVBY
- POZN.6:
  DVEŘNÍ OTVORY ŠÍŘKA URČENÁ VÝROBCEM VRAT, ZÁRUČNÍ A POZÁRUČNÍ SERVIS, REVIZNÍ ZKOUŠKY, ZAŠKOLENÍ OBSLUHY, ZAJIŠTĚNÍ NÁHRADNÍCH DÍLŮ, ZAJIŠTĚNÍ ZÁRUČNÍCH OPRAV, ZAJIŠTĚNÍ PRAVIDELNÝCH PROHLÍDEK A ÚDRŽBY VRAT, ZAJIŠTĚNÍ PŘÍSLUŠNÉHO POČTU KLÍČŮ A OVLADAČŮ, ZAJIŠTĚNÍ NÁVODU K OBSLUZE A ÚDRŽBĚ VRAT V ČJ, ZAJIŠTĚNÍ ZÁRUČNÍCH LISTŮ, ZAJIŠTĚNÍ PROHLÁŠENÍ O SHODĚ