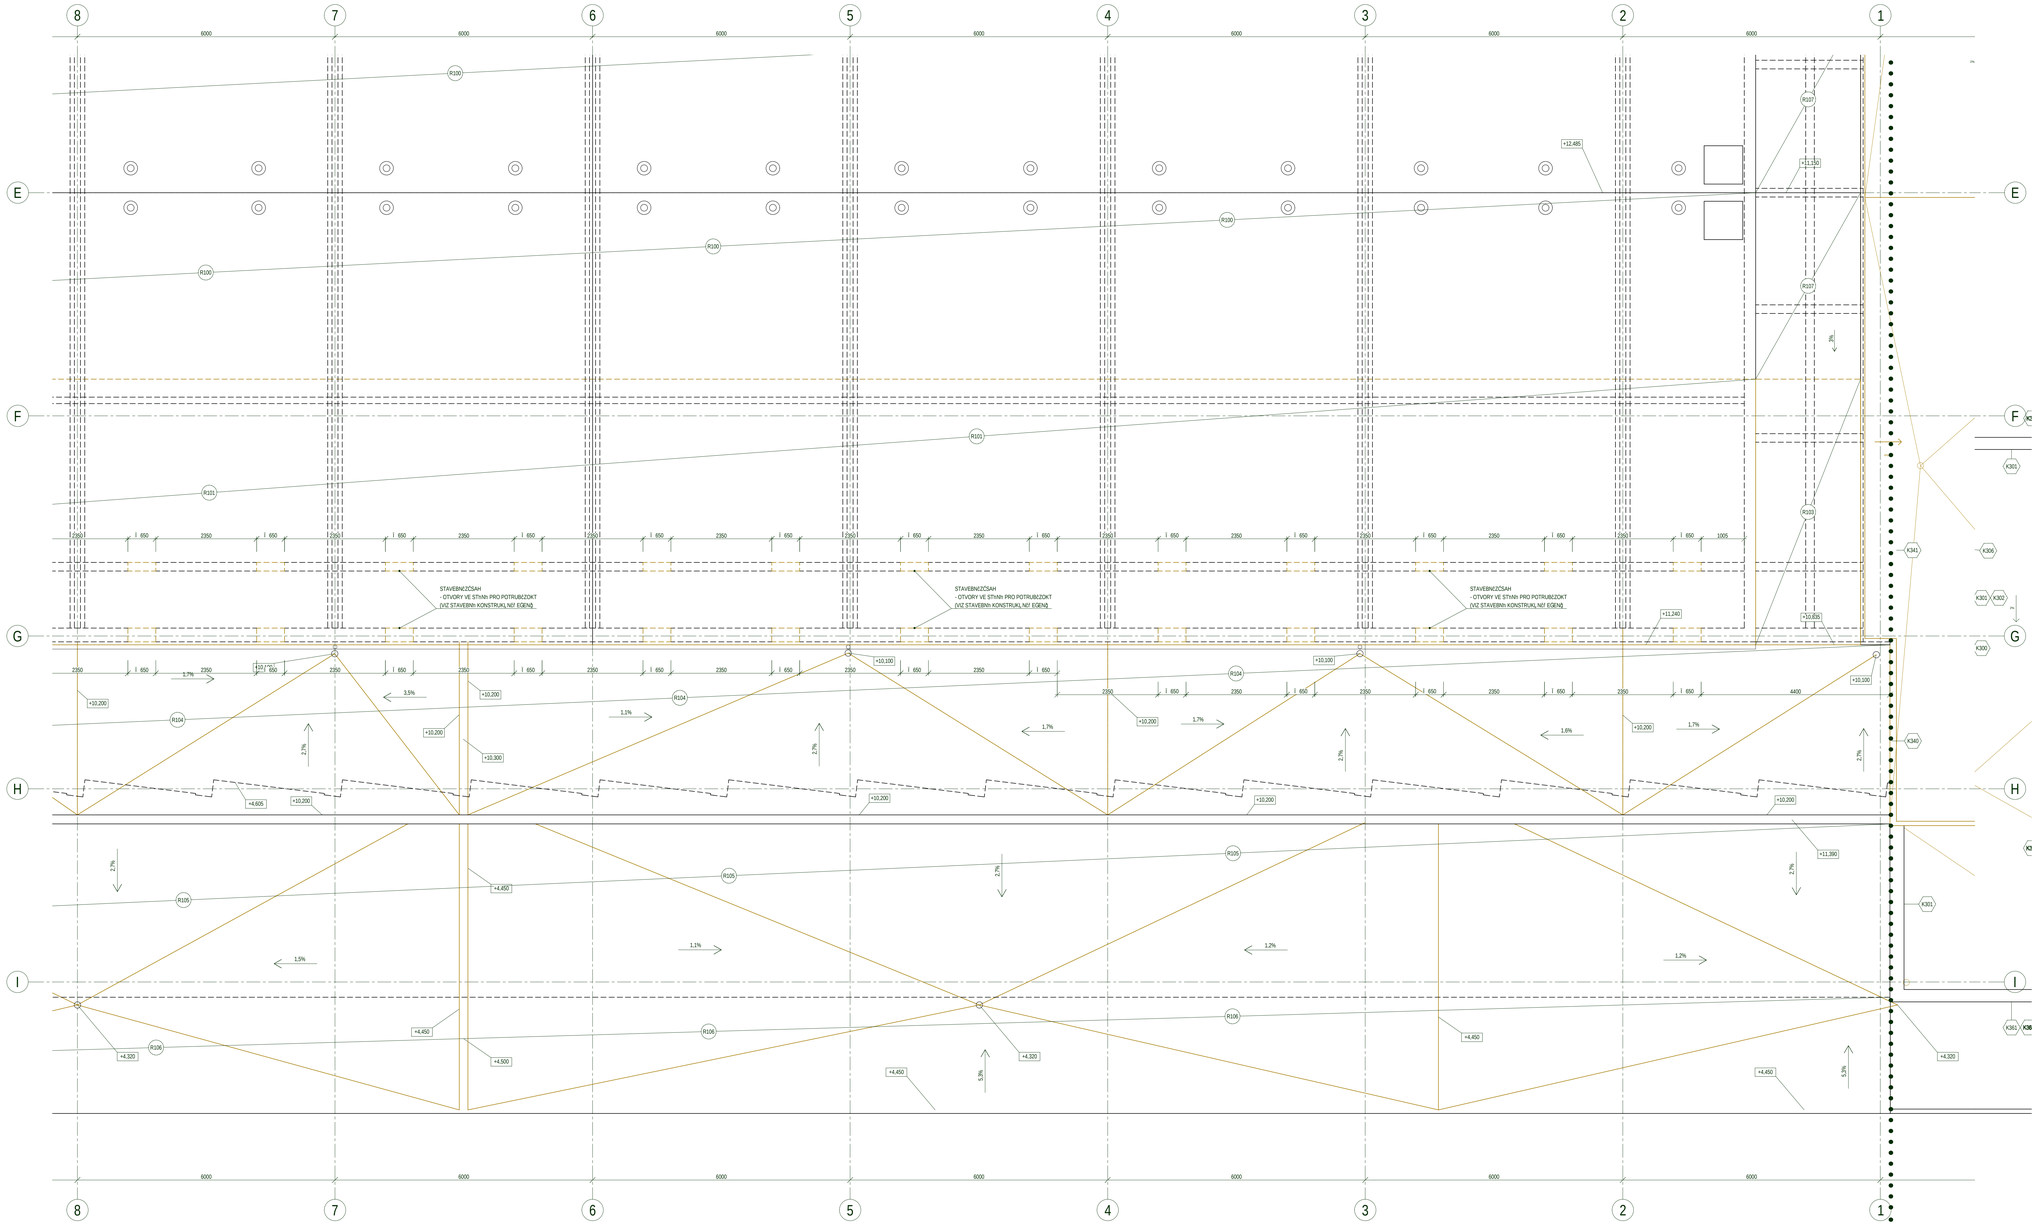

LEGENDA KONSTRUKCÍ

STÁVAJÍCÍ KONSTRUKCE - PONECHÁVANÉ

STÁVAJÍCÍ KONSTRUKCE - ODSTRAŇOVANÉ

POZNÁMKY:

- POZN.1:
  ÚBOUŘKOVÉ ZDIVO NEBO A OCELOVÉHO PRAHU + ZVÝŠENÍ NADPRAŽNÍ SVISLOU VÝŠKU 2100 mm (PŘI ED ODBOURÁNÍM OTVORU PROVÉST PŘ EKLAD Z 3x I160 S ULOŽENÍM MIN. 200 mm)
- POZN.2:
  STÁVAJÍCÍ OCELOVÉ PROFILY POD STROPEM BUDOU ZBAVENY RZI (BUĎ OTRYSKÁNÍM, NEBO VELICE DŮ KLADNÝM RUČNÍM A MECHANIZOVANÝM LIŠTNÍKEM) A BUDOU OPATŘ ENY 2x VODOU Ř EDITELNOU BARVOU NA KOV (ANTIKOROZNÍ BARVA SPOJUJÍCÍ ZOLADNÍ VRCHNÍ OTĚRU) PRO VNITŘ NÍ VNĚJŠÍ POUŽITÍ MIN. TL. JEDNÉ VRSTVY 40 µm; PŘÍVNĚJŠÍ OTĚR V ODSTÍNU BÉŽ, DRUHÝ NÁTĚR V ODSTÍNU MATNÍ ŠEDÉ
- POZN.3:
  UBOURAT KONSTRUKCI V ROZSAHU NUTNÉM PRO VYMÍNU POTRUBČESKÉ KANALIZACE
- POZN.4:
  PODCHYCENÉ NOSNÉ KONSTRUKCE V PRŮBĚHU BOURACÍCH PRACÍ BUDE UPŘ ESNĚNO DLE STATICKÉHO NÁVRHU
- POZN.5:
  POSTUP PRACÍ BUDE UPŘ ESNĚN V RÁMCI KD PO PŘÍ ZKUMU SKUTEČ NÉHO STAVU KONSTRUKCÍ
- POZN.6:
  OVĚŘ NOVÉ ŠÍŘKY URČ ENÝCH K RENOVACÍ - ČETNÍČ DEMONTÁŽÍ, OPRAVA A USKLADNĚNÍ PRO NÁSLEDNOU MONTÁŽ NA JINÉM MÍSTĚ BUDOVY

SCHÉMA BUDOVY 1:2000

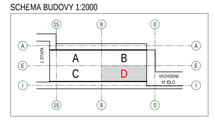

sfdi
STÁTNÍ FOND DOPRAVNÍ INFRASTRUKTURY

Spolufinancováno Evropskou unií

Part8

Orientační schéma:

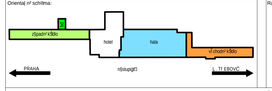

Razítko oprávněných osob:

Podpis: Datum:

Revize:	Datum:	Popis:	Kontroloval:

Stavebník / investor:	**Správa železnic, státní organizace**		
Adresa:	Dlážděná 1003/7, 110 00 Praha 1		
Zástupce investora:	Stavební správa ú chod		
Adresa:	Nerudova 773/1, 779 00 Olomouc		
Zhotovitel díla:	**Spole|nost "SEU + SP + PRODIN + SIEBTAL, VB PARDUBICE, DSP, PDPS"**		
Adresa:	Olganská 2643/1a, 130 00 Praha 3		
Kontakt:	T: +420 477 012 250		
	E: info@sudopeu.cz		
Zhotovitel části / objektu:	**ATELIER 4, s.r.o.**		
Adresa:	Bělkovská 1724/29, 466 02 Jablonec nad Nisou		
Kontakt:	T: +420 483 311 561		
	E: info@atelier4.cz		
Hlavní projektant (HIP):	ING. JANA PTÁ KOVÁ	Specialista:	Ing.arch Veronika Halamová

Název stavby / akce:	**Rekonstrukce vý pravní budovy v gst. Pardubice - 2. etapa (hala, kšdla)**	Oznaš ení (S-A- d):	**S621700089**
		Zakázka:	**21-020.640**
Název / část:	Pozemní objekty budov	Označení / část:	**D.2.2.1**
Název objektu:	**Vý pravní budova - hala**	Číslo objektu / komplexu:	**SO 61-71-11**
Název p ílohy:	Hala - architektonicko-stavební ř ešení	Číslo p ílohy:	**2 . 017**
Název p ílohy ř ešící p íslohy:	Bourací p ílce - p ílohy p ílohy (1 list D)		
Odpovědný projektant:	Zpracovatel p ílohy:	Měřítko: 1:50	Stupeň dokumentace: PDPS
ing. JiÍ Gerič	ing. Tereza Jarý Nová	Formát: 14 x A4	
Kraj:	Katastrální území:	TUDU:	Stanovený datum zpracování:
Pardubický	Pardubice	150121	15.7.2021

Měř.m.	Stupeň dokumentace	Číslo	Revize	Formát	Počet listů
S	P	P	S	0	2	1	A	S	0	6	1	7	1	1	0	1	X	X	2	0	1	7	0	0	0

DOKUMENT JE VLASTNÍ TVORBOU SPOLEČNOSTI SUDOP EU, SPOL. S R.O. A JE CHRÁNĚN AUTORSKÝM ZÁKONEM. JAKÉKOLIV NEOPRÁVNĚNÉ UŽITÍ NEBO ZÁSAH DO OBSAHU BEZ SOUHLASU SUDOP PRAHA A.S.