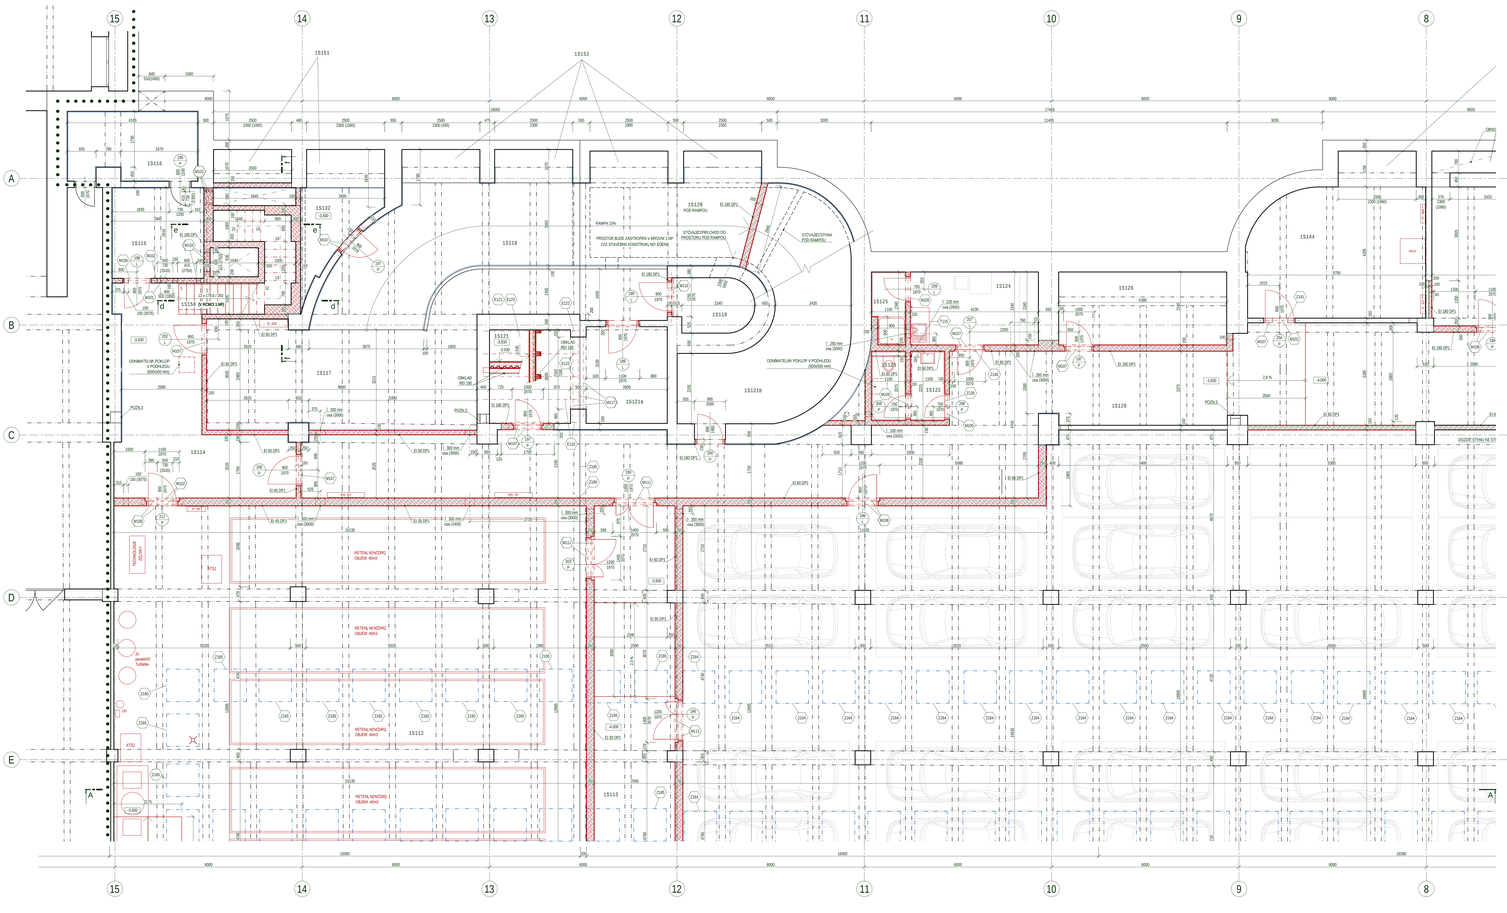
15
14
13
12
11
10
9
8
A
B
C
D
E
15152
15151
15116
15115
15156 KOMÍNY LWR
15132
15114
15117
15112
15113
15118
15119
15128
15121
15121b
15121a
15122
15124
15126
15127
15144
PODESTA
PODESTA
PODESTA