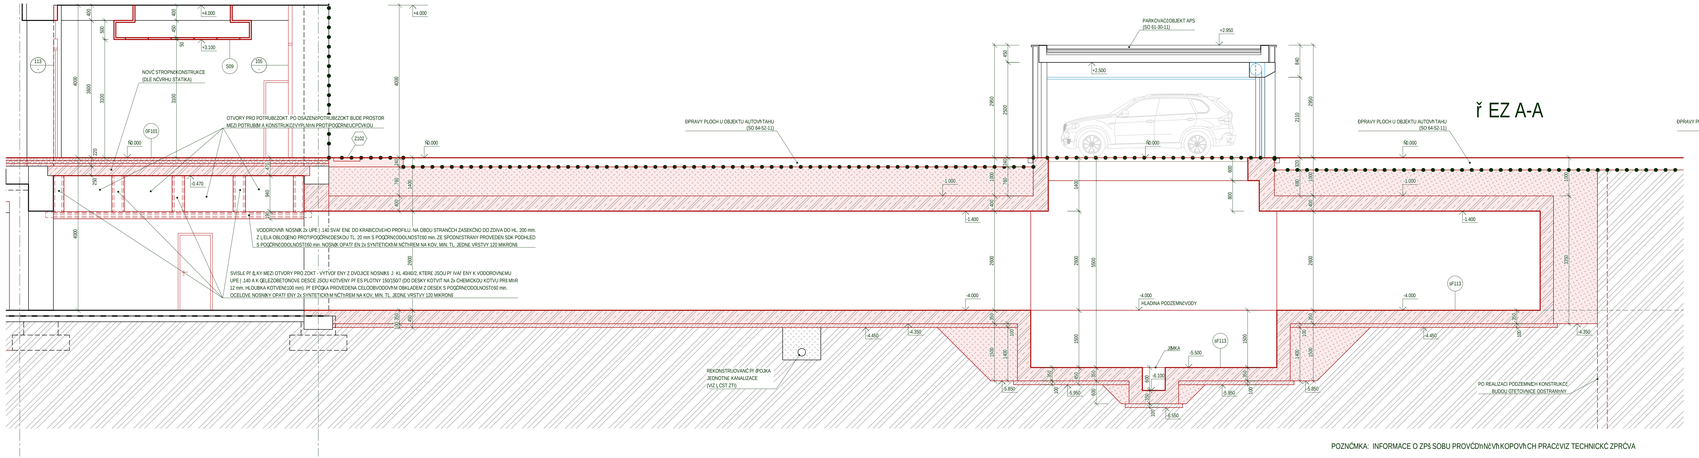

POZNÁMKA: INFORMACE O ZPŮSOBU PROVÁDĚNÍ VÝKOPOVÝCH PRACÍ VIZ TECHNICKÉ ZPRÁVA

SCHÉMA BUDOVY 1:2000

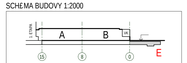

SCHÉMA BUDOVY 1:2000

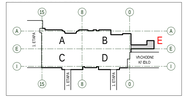

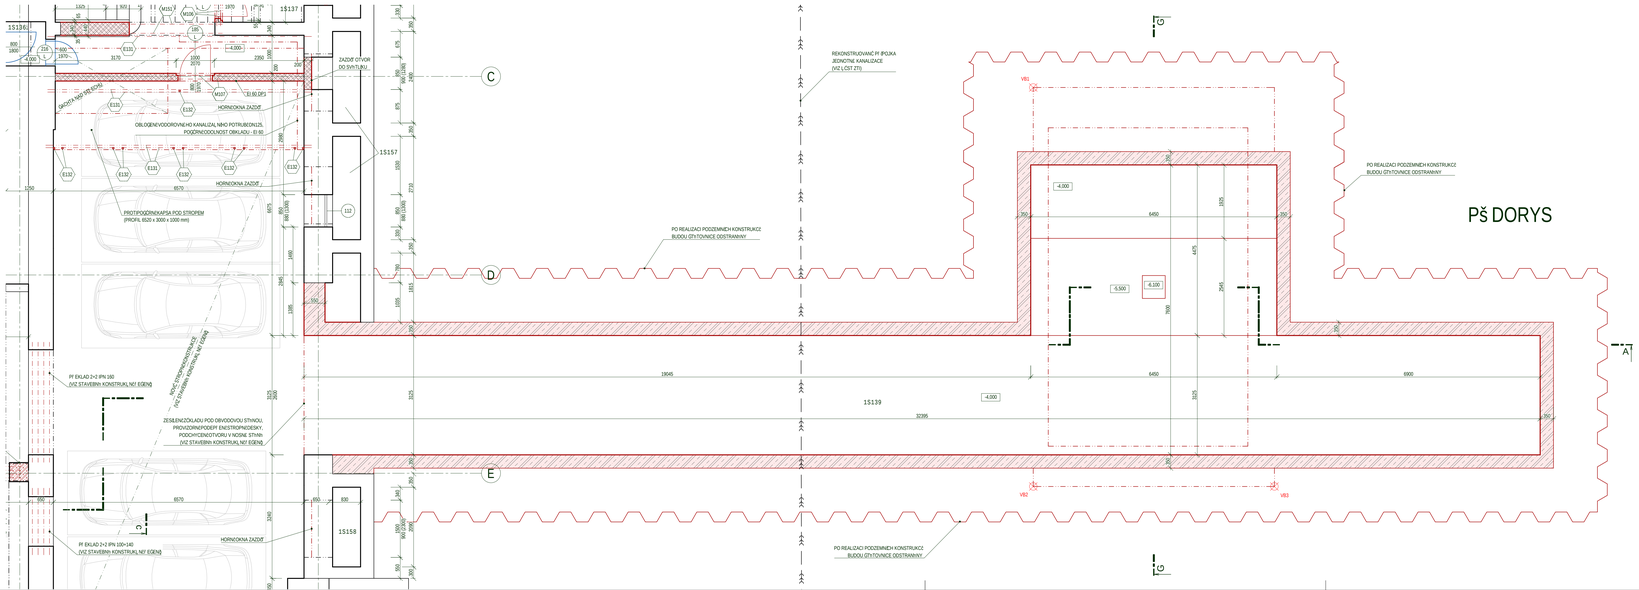

Tabulka vytyčovacích bodů

Označení	X	Y	Popis
VB1	1 061 280,725	648 700,590	Roh betonové konstrukce spodní stavby
VB2	1 061 291,080	648 702,067	Roh betonové konstrukce spodní stavby
VB3	1 061 291,973	648 695,811	Roh betonové konstrukce spodní stavby

LEGENDA KONSTRUKCÍ

- STÁVAJÍCÍ KONSTRUKCE - PONECHÁVANÉ
- NAVRŽENÉ KONSTRUKCE
- NAVRŽENÉ KONSTRUKCE - KERAMICKÉ ZDIVO
- NAVRŽENÉ KONSTRUKCE - SÁDROKARTON (BEZ POŽÁRNÍHO ÚČINKU)
- NAVRŽENÉ KONSTRUKCE - SÁDROKARTON (DO VLHKÉHO PROSTŘEDÍ EI30)
- NAVRŽENÉ KONSTRUKCE - SÁDROKARTON (AKUSTICKÝCH POŽÁRNÍCH DVEŘÍ - min. 53 dB)
- NAVRŽENÉ KONSTRUKCE - SÁDROKARTON (POŽÁRNÍCH DVEŘÍ NA PODZEMNÍ PODLAŽÍ)
- NAVRŽENÉ KONSTRUKCE - PROSTÝ BETON
- NAVRŽENÉ KONSTRUKCE - ŽELEZOBETON
- NAVRŽENÉ KONSTRUKCE - PROLÉVANÉ BETONOVÉ TVÁRNICE ZTRACENÉHO BEDNĚNÍ
- NAVRŽENÉ KONSTRUKCE - TEPELNĚ IZOLAČNÍ - EPS
- NAVRŽENÉ KONSTRUKCE - TEPELNĚ IZOLAČNÍ - MW
- HISTORICKY HODNOTNÉ PŘ VODNÍKONSTRUKCE - PONECHÁVANÉ
- NOVÉ KONSTRUKCE - KERAMICKÉ ZDIVO (REALIZOVÁNO JIŽ V RÁMCI BOURACÍCH PRACÍ)
- NOVÉ KONSTRUKCE - PROLÉVANÉ BETONOVÉ TVÁRNICE (REALIZOVÁNO JIŽ V RÁMCI BOURACÍCH PRACÍ)
- OCELOVÉ PROFILY - PŘ EKLAD NAD NOVÝM OTVOREM (OSAZENO JIŽ V RÁMCI BOURACÍCH PRACÍ)
- HRANICE ř EGENÉHO PROSTORU

sfdi STÁTNÍ FOND DOPRAVNÍ INFRASTRUKTURY

Spolufinancováno Evropskou unií

Parti

Orientá ní schéma:

Rozlišení oprávněných osob:

Podpis: Datum:

Revize:	Datum:	Popis:	Kontroloval:

Stavebník / investor:	**Správa železnic, státní organizace**
Adresa:	Dlážděná 1003/7, 110 00 Praha 1
Zástupce investora:	Stavební správa ví chod
Adresa:	Nerudova 773/1, 779 00 Olomouc
Zhotovitel díla:	**Spole (nost "SEU + SP + PRODIN + SIEBTAL, VB PARDUBICE, DSP, PDPS"**
Adresa:	Olgerdová 1643/1a, 130 00 Praha 3
Kontakt:	T: +420 477 012 250 E: info@sudop.cz
Zhotovitel (část / objektu:	**ATELIER 4, s.r.o.**
Adresa:	Bělská 1724/28, 466 02 Jablonec nad Nisou
Kontakt:	T: +420 483 311 561 E: info@atelier4.cz
Hlavní projektant (HIP):	ING. JANA PTÁ KOVÁ
	Specialista: Ing.arch Veronika Halamová

Název stavby / akce:	**Rekonstrukce vý pravní budovy v gšt. Pardubice - 2. etapa (hala, kůdla)**		Označení stavby (S-A - E): **S621700089**
			Zak.čísla: **21-020.640**
Název (část:	Stavební objekty budou		Označení stavební (části: **D.2.2.1**
Název objektu:	**Vý pravní budova - hala**		Č. této objektu / komplexu: **SO 61-71-11**
Název p ílohy:	Hala - architektonicko stavební ř ešení		Č. této p ílohy: **2 . 025**
Název ásti ř ešení p ílohy:	Nátěry - p ístavy a ikony tunelem k autový tahu (i šst E)		
Odpovědný projektant:	Zpracovatel p ílohy:	Měřítko: 1:50	Stupeň dokumentace: **PDPS**
Ing. Jiří Černý	Ing. Tereza Jarní ková	Formáty: 14 x A4	
Kraj:	Katastrální území:	TUDU:	Smluvní datum zpracování:
Pardubický	Pardubice	090121	15.7.2019

Měřítko:	Datum:	Kreslil:	Kontroloval:	Schválil:	Číslo:

S E S T A V E N O S E S O F T W A R E M P R O P S S U D O P E S T I T U D U L A T E L I E R 4 S . R . O .

Dokument je majetkem Správy železnic, státní organizace a je chráněn autorským zákonem. Bez jeho souhlasu nesmí být kopírován, rozmnožován, upravován, šířen a zpřístupňován třetím osobám.