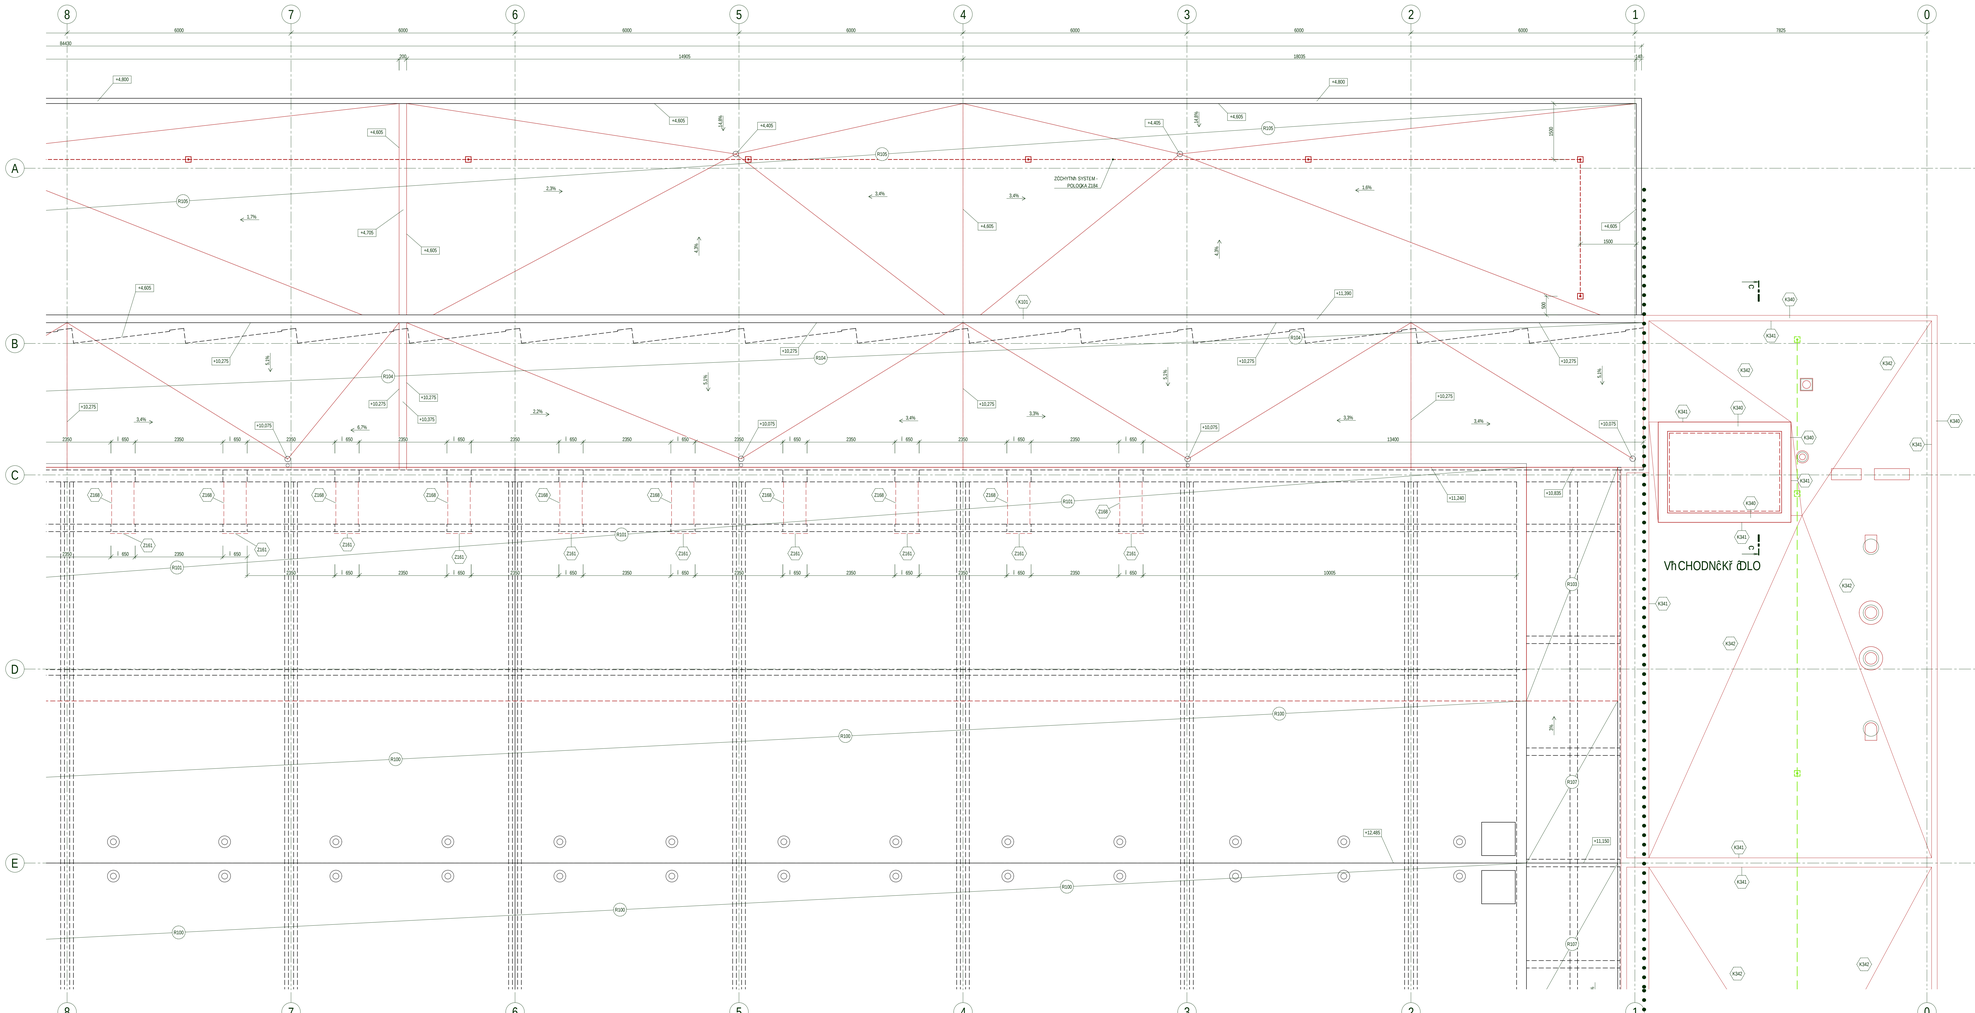

LEGENDA KONSTRUKCÍ

STÁVAJÍCÍ KONSTRUKCE - PONECHÁVANÉ

NAVRŽENÉ KONSTRUKCE

POZNÁMKA:

- TENTO VÝKRES NENAHRAZUJE VYHOTOVENÍ GEOMETRICKÉHO ZAMĚŘENÍ SKUTEČNÉHO STAVU
- DODAVATEL PŘI REALIZACI MUSÍ VYCHÁZET Z GEOMETRICKÉHO ZAMĚŘENÍ SKUTEČNÉHO STAVU
- DODAVATEL PŘI ZHOTOVENÍ PROJEKTOVÉ DOKUMENTACE, KTERÁ BUDE ODEVZDÁNA ZADAVATELI, ZAJISTÍ SOULAD S PROJEKTEM SPÚ A ARCHITEKTEM PROJEKTU
- V PŘÍPADĚ, ŽE BUDOU KONSTRUKCE OPRAVENY ZA POUŽITÍ NOVÉHO MATERIÁLU, NEBO V JINÉM MÍSTĚ, NEŽ JE UVEDENO V TOMTO VÝKRESU, BUDE TOTO ZAZNAMENÁNO V DOKUMENTACI SKUTEČNÉHO PROVEDENÍ STAVBY.

- PŮVODNÍ SKLADBA STŘECHY BUDE ODSTRANĚNA AŽ NA NOSNOU ŽELEZOBETONOVOU DESKU
- PŮVODNÍ OPLECHOVÁNÍ BUDE ODSTRANĚNO
- DEŠŤOVÉ SVODY ZŮSTANOU ZACHOVÁNY, JEJICH ČÁSTI, KTERÉ BUDOU V KOLIZI S NOVOU SKLADBOU STŘECHY BUDOU ODSTRANĚNY A NAHRAZENY NOVÝMI
- NOVÁ SKLADBA STŘECHY BUDE PROVEDENA V SOULADU S PŘÍSLUŠNÝMI ČSN A TECHNICKÝMI NORMAMI
- STŘECHA BUDE VYBAVENA ZAŘÍZENÍM PRO ODVOD DEŠŤOVÉ VODY, KTERÉ BUDE SPLŇOVAT POŽADAVKY ČSN 73 0035 A ČSN 73 0600
- ZÁKLADNÍ SKLADBA STŘECHY BUDE TVOŘENA ŽELEZOBETONOVOU DESKOU, PAROZÁBRANOU, TEPELNOU IZOLACÍ, HYDROIZOLACÍ A OCHRANNÝM POSYPEM
- STŘECHA BUDE VYBAVENA ZAŘÍZENÍM PRO ODVOD DEŠŤOVÉ VODY, KTERÉ BUDE SPLŇOVAT POŽADAVKY ČSN 73 0035 A ČSN 73 0600
- ATIKY, KTERÉ NEBUDOU NAVÝŠOVÁNY, BUDOU PO ODSTRANĚNÍ STÁVAJÍCÍHO OPLECHOVÁNÍ VYSPRAVENY BETONOVOU VYSPRÁVKOU V SPÁDU 1% SMĚREM K VNITŘNÍ STRANĚ ATIKY
- ATIKY BUDOU NAVÝŠENY O MIN. 300MM NAD STŘEŠNÍ ROVINU, NOVÁ ATIKA BUDE VYSPRÁDOVÁNA V MÍN. SPÁDU 5% SMĚREM NA STŘECHU
- VNITŘ NEOTŘÍSKÁ ATIKA BUDE PO ODSTRANĚNÍ STÁVAJÍCÍCH PŘÍSTŘEŠEK A OPLECHOVÁNÍ OPRAVENA A NOVÁ NATAŽENÁ DMTĚCÍ TAK, ABY NA NI BYLO MOŽNÉ APLIKOVAT HYDROIZOLAČNÍ LÁ
- NEŽELATKY (DO 500mm NAD STŘEŠNÍ ROVINU) BUDOU Z VNITŘ NEOTŘÍSKÁNY IZOLOVČNÝ KLUKOVÝ HYDROIZOLACE, VTEŘÉ BUDE PŘ ETAPĚNÁ PŘ ES ATIKU ALNÁ JEJÍCH HORNÍ PLOCHU
- VYSOŠATKY (AŽ DO 500mm NAD STŘEŠNÍ ROVINU) BUDOU Z VNITŘ NEOTŘÍSKÁNY IZOLOVČNÝ KLUKOVÝ HYDROIZOLACE, VTEŘÉ BUDE PŘ ETAPĚNÁ PŘ ES ATIKU ALNÁ JEJÍCH HORNÍ PLOCHU
- VYSOŠATKY ÚPLNÁ VNTŘ2JÍ4 300mm NAD STŘEŠNÍ ROVINU). BUDOU OPATŘENY ENY POPLASTOVANÝM PLECHEM KLETNÝ UKONL ENÍM. SVISLÉ ZDI BUDE DODOVNA HYDROIZOLAČ STŘECHY DO VÝŠKY MIN. 300mm NAD STŘEŠNÍ ROVINU A NA TENTO PLECH BUDE NALEPENA HYDROIZOLAČNÍ NOŘE LIE
- HORNÍ PLOCHA NEŽELATKY BUDE OPATŘENA HYDROIZOLAČNÍ NOŘ I (A KTERÉ ZDE BUDE ZAKONLENA NALEPENÍM NA POPLASTOVANÝ PLECH (TENTO JE SOUČ ČÁSTÍ DODÁVKY SYSTÉMU PŘ LOVÉ HYDROIZOLACE). BAREVNÉ Ř EŠENÍ POPLASTOVANÝCH PLECHŮ BUDE Ř EŠENO ARCHITEKTEM PROJEKTU BHEM REALIZACE NA ZÁKLADĚ DOHODY ZHOTOVITELE PŘ EDLOŽENÝCH VZORKŮ.
- HORNÍ PLOCHA VYSOŠENÝCH ATIK BUDE OPATŘENA OPLECHOVÁNÍM POZINK. PLECHEM
- HYDROIZOLACE STŘECHY BUDE UCELENÝM SYSTÉMEM VČETNĚ:
  - KOTVENÝCH LIE
  - PŘÍSLUŠNÝCH DÍLŮ A DOPLŇKŮ
  - PŘÍSLUŠNÝCH PROFILŮ VODOROVNÉ - SVISLÉ
  - OPLECHOVÁNÍ POPLASTOVANÝM PLECHEM - BAREVNÉ Ř EŠENÍ BUDE URČENO NA ZÁKLADĚ PŘEDLOŽENÝCH VZORKŮ
  - DÍLATAČNÍCH PROFILŮ (JAK PRO VLASTNÍ HYDROIZOLAČNÍ NOŘ I, TAK PRO POPLASTOVANÉ PLECHY)
  - NAPOJENÍ PRŮSTUPŮ
  - Ř EŠENÍ DETAILŮ PRŮSTUPŮ INŽENÝRSKÝCH SÍTÍ STŘ EŠNÍ HYDROIZOLACE

SCHÉMA BUDOVY 1:2000

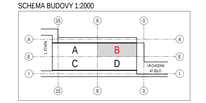

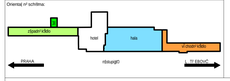

sfdi
STÁTNÍ FOND DOPRAVNÍ INFRASTRUKTURY

Spolufinancováno Evropskou unií

Revize:	Datum:	Popis:	Kontroloval:

Parcely:

Kraj/Okr.správní/Obl.rozvoj:

Podpis: Datum:

Stavebník / investor:	**Správa železnic, státní organizace**
Adresa:	Dlážděná 1003/7, 110 00 Praha 1
Zástupce investora:	Stavební správa východ
Adresa:	Nerudova 772/1, 779 00 Olomouc
Zhotovitel díla:	**Spole|nost "SÚ|V + SP + PRODIN + SWIETAL, VB PARDUBICE, DSP, PDPS"**
Adresa:	Olganská 2643/1a, 130 00 Praha 3
Kontakt:	T: +420 477 012 250 E: info@sudopeu.cz
Zhotovitel / část / objektu:	**ATELIER 4, s.r.o.**
Adresa:	Říkovská 1724/29, 466 02 Jablonec nad Nisou
Kontakt:	T: +420 483 311 561 E: info@atelier4.cz
Hlavní projektant (HIP):	Ing. JANA VITOLA, KOVČ — Specialista: Ing.arch Veronika Hašanová

Název stavby / akce:	**Rekonstrukce vÍ pravn² budovy v ýst. Pardubice - 2. etapa (hala, k§²dlia)**	Označení stavby (S-k- d):	**S621700089**
		Zak§ázka:	**21-020.640**
Název I části:	Pozemní objekty budov	Označení stavební části:	**D.2.2.1**
Název objektu:	**VÍ pravn² budova - hala**	Číslo objektu / komplexu:	**SO 61-71-11**
Název přílohy:	Půdorys - architektonicko-stavební část	Číslo přílohy:	**2 . 035**
Název příl. / I části přílohy:	Výkres - půdorys střechy (1 část B)		
Odpovědný projektant:	Zpracovatel přílohy:	M:Číslo: 1:50	Soupis dokumentace: PDPS
Ing. Jiří Šimíd	Ing. Tereza Jelí ková	Formáty: A0 x A4	
Kraj:	Katastrální území:	Číslo TUDU:	Smlouva* datum zpracování*: 15.7.2015
Pardubický	Pardubice	2015.03	

| | | |