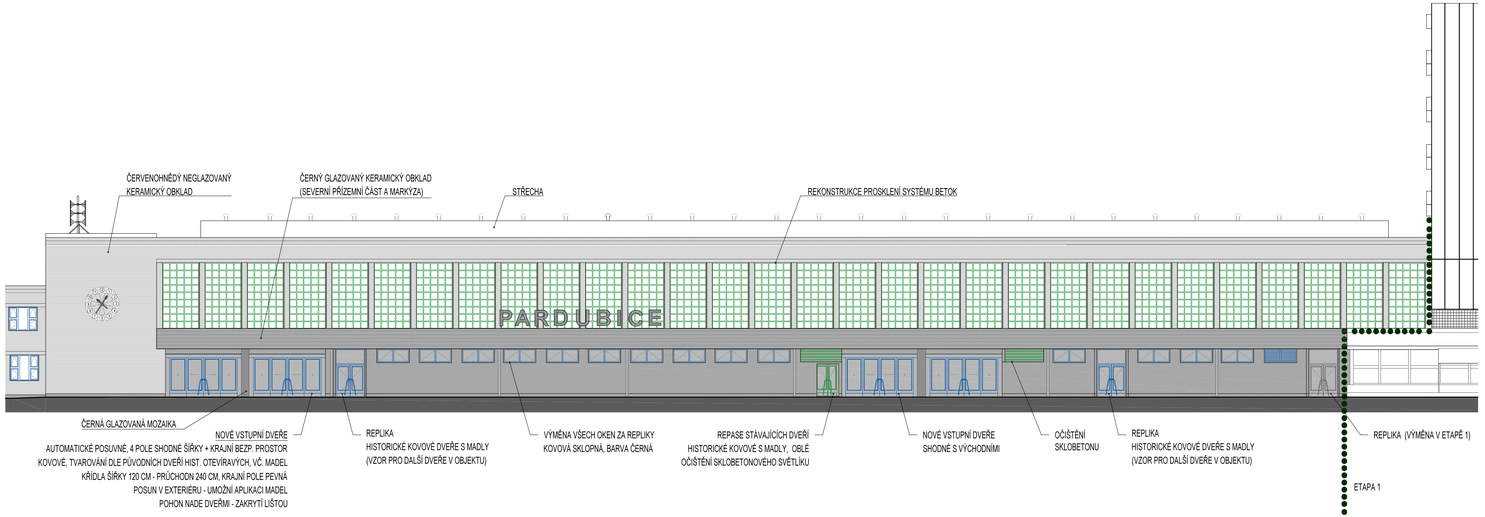

OBECNÉ POZNÁMKY:

1. FASÁDNÍ OBKLAD NEPROJEVUJE ZNÁMKY VĚTŠÍHO POŠKOZENÍ. KERAMICKÉ OBKLADY BUDOU OPRAVENY OČIŠTĚNÍM , UMYTÍM A LOKÁLNÍ VÝMĚNOU POŠKOZENÝCH MÍST (NAPŘ. NĚKTERÁ NADPRAŽÍ). PRO OPRAVY BUDOU POUŽITY TVAROVÉ A BAREVNÉ REPLIKY PŮVODNÍCH KERAMICKÝCH OBKLADŮ VČETNĚ ATYPICKÝCH S OBLÝM ZAKONČENÍM PRO ROHY, OSTĚNÍ, TVAROVEK PARAPETŮ ATD. VÍCE VIZ. TECHNICKÁ ZPRÁVA.
2. PROSKLENÉ VÝPLNĚ SYSTÉMU BETOK BUDOU OPRAVENY VČETNĚ NOVÉHO ZASKLENÍ.
3. NA MARKÝZE BUDOU ZE SPODNÍ STRANY OBNOVENA HISTORICKÁ SVÍTIDLA DLE VZORU SCHVÁLENÉHO ORGÁNY PAMÁTKOVÉ PÉČE.
4. NÁPIS S NÁZVEM STANICE BUDE ZACHOVÁN (NEDÁVNO REKONSTRUOVÁN), PODSVÍCENÍ BUDE ZACHOVÁNO
5. HODINY BUDOU ZACHOVÁNY, V PŘÍPADĚ POTŘEBY REPASOVÁNY, PODSVÍCENÍ ČÍSLIC A RUČIČEK BUDE ZACHOVÁNO

VEŠKERÉ ÚPRAVY A NOVÉ PRVKY BUDOU VZORKOVÁNY A MUSÍ BÝT ODSOUHLASENY PROJEKTANTEM, ORGÁNY PAMÁTKOVÉ PÉČE A VLASTNÍKEM AUTORSKÝCH PRÁV.

sfdi STÁTNÍ FOND DOPRAVNÍ INFRASTRUKTURY

Spolufinancováno Evropskou unií

Paré:

Razítko oprávněné osoby:

Orientační schéma:

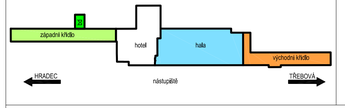

Podpis: Datum:

Revize:	Datum:	Popis:	Kontroloval:

Stavebník / investor:	**Správa železnic, státní organizace**
Adresa:	Dlážděná 1003/7, 110 00 Praha 1
Zástupce investora:	Stavební správa východ
Adresa:	Nerudova 773/1, 779 00 Olomouc

Zhotovitel díla:	**Společnost "SEU + SP + PRODIN + SIEBTAL_VB PARDUBICE_DSP, PDPS"**
Adresa:	Olšanská 2643/1a, 130 00 Praha 3
Kontakt:	T: +420 477 012 250
	E: info@sudopeu.cz
Zhotovitel části / objektu:	**ATELIER 4, s.r.o.**
Adresa:	Březová 1724/29, 466 02 Jablonec nad Nisou
Kontakt:	T: +420 483 311 561
	E: info@atelier4.cz
Hlavní projektant (HIP):	ING. JANA PTÁČKOVÁ — Specialista: Ing.arch Veronika Halamová

Název stavby / akce:	**Rekonstrukce výpravní budovy v žst. Pardubice - 2. etapa (hala, křídla)**		Označení (S-kód): **S621700089**
			Zakázka: **21-020.640**
Název části:	Pozemní objekty budov		Označení části: **D.2.2.1**
Název objektu:	**Výpravní budova - hala**		Číslo objektu / komplexu: **SO 61-71-11**
Název přílohy:	Hala - architektonicko stavební část		Číslo přílohy: **2 . 061**
Název dílčí části přílohy:	Pohled severní		
Odpovědný projektant:	Zpracovatel přílohy:	Měřítko: 1:200	Stupeň dokumentace: PDPS
Ing. Jiří Šmíd	Ing. arch. Veronika Halamová	Formáty: 4 x A4	
Kraj:	Katastrální území:	TUDU:	Smluvní datum zpracování: 15.7.2023
Pardubický	Pardubice	1501J1	

S-kód										Stupeň dokumentace		Část								Objekt				Příloha				Revize			
S	6	2	1	7	0	0	0	8	9	_	P	D	P	S	_	D	2	2	1	X	_	S	O	6	1	7	1	1	1	_	X	X	_	2	_	0	6	1	_	0	0	0

DOKUMENT LZE UŽÍVAT POUZE VE SMYSLU PŘÍSLUŠNÉ SMLOUVY O DÍLO. ŽÁDNÁ JEHO ČÁST NEMŮŽE BÝT DLE ZÁKONA č. 121/2000 Sb. KOPÍROVÁNA NEBO JINÝM ZPŮSOBEM ROZŠÍŘOVÁNA. BEZ SOUHLASU SUDOP PRAHA a.s.