ŘEZ MŘÍŽKOU
M 1:5

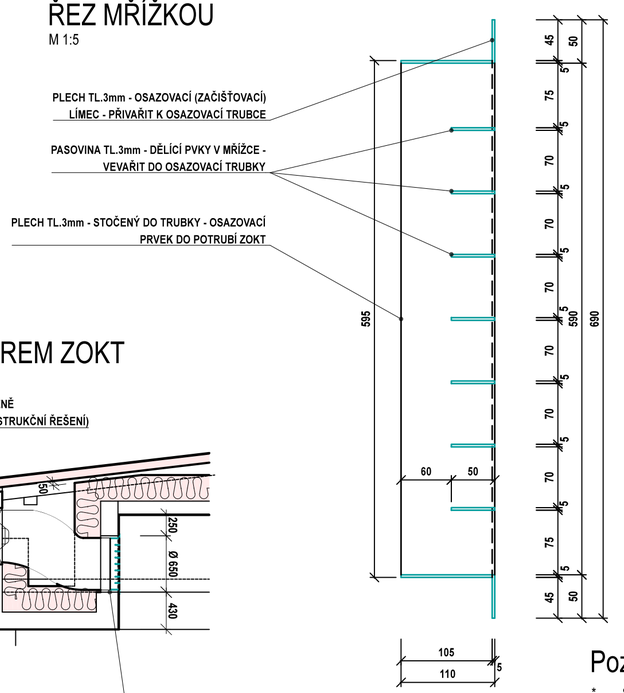

POHLED NA MŘÍŽKU
M 1:5

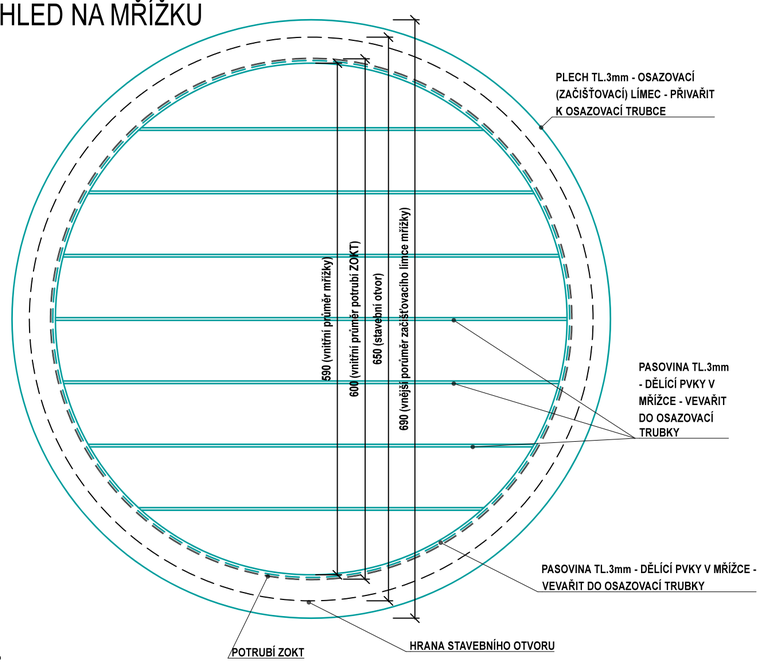

ŘEZ OTVOREM ZOKT
M 1:50

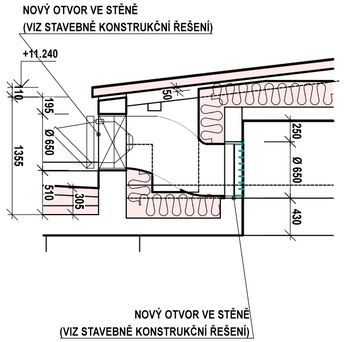

POHLED NA MŘÍŽKU NA OTVORU ZOKT
M 1:50

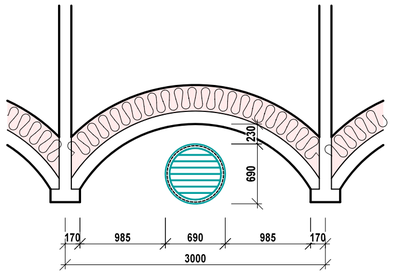

Poznámka:

* SVARY BUDOU TYPU "V" č.3
* TENTO VÝKRES NENAHRAZUJE VÝROBNÍ DOKUMENTACI
* VEŠKERÉ ROZMĚRY NUTNO OVĚŘIT NA STAVBĚ PODLE SKUTEČNÉHO STAVU
* OCELOVÉ PRVKY BUDOU OPATŘENY 2x SYNTETICKÝM NÁTĚREM S ANTIKOROZNÍM ÚČINKEM KOMBINUJÍCÍM BARIÉROVÝ A INHIBIČNÍ EFEKT (SPOJENÍ ZÁKLADNÍHO NÁTĚRU, MEZINÁTĚRU A VRCHNÍHO NÁTĚRU). KAŽDÝ NÁTĚR BUDE MIN. TL 120 MIKRONŮ. NÁTĚR BEZ DODATEČNÉHO ŘEDĚNÍ. ODSTÍN POLOMATNÝ, BAREVNÉ PROVEDENÍ SHODNÉ SE ZELENOU OMÍTKOU NA STĚNÁCH - BUDE VZORKOVÁNO. NÁTĚR BUDE URČENÝ PRO VENKOVNÍ POUŽITÍ.
* FINÁLNÍ MŘÍŽKA BUDE VLEPENA DO POTRUBÍ ZOKT **POMOCÍ LEPIDLA NA BÁZI MS POLYMERŮ PRO VNĚJŠÍ POUŽITÍ - TRANSPARENTNÍ ODSTÍN.**
* **SPÁRA MEZI MŘÍŽKOU A OMÍTKOU BUDE ZAPRAVENA TRVALE PRUŽNÝM TMELEM - TRANSPARENTNÍ ODSTÍN**
* PŘED FINÁLNÍ VÝROBOU BUDE VYVZORKOVÁN JEDEN VÝROBEK, KTERÝ BUDE ODSOUHLASEN ARCHITEKTEM A ZÁSTUPCEM NPÚ

VÝPIS OCELI

NÁZEV	POPIS	POČET KS	DÉLKA (počet)		HMOTNOST	
			1KS	CELKEM	1bm(m2)	CELKEM
PL. TL.3mm	PLECH PRO VNITŘNÍ OSAZOVACÍ TRUBKU Š.110mm	1	1,90	1,90	2,64	5,02
PASOVINA 50/3	ZAČIŠŤOVACÍ LÍMEC MŘÍŽKY TL. 3mm	1	2,20	2,20	1,20	2,64
PASOVINA 50/3	VNITŘNÍ ŽALUZIE MŘÍŽKY TL. 3mm	1	3,70	3,70	1,20	4,44
CELKEM PRO JEDEN VÝROBEK (KG)						12,10
POČET VÝROBKŮ (KS)						49,00
CELKEM PRO VŠECHNY VÝROBKY (KG)						592,70

sfdi
STÁTNÍ FOND DOPRAVNÍ INFRASTRUKTURY

Spolufinancováno Evropskou unií

Parc:

Orientační schéma:

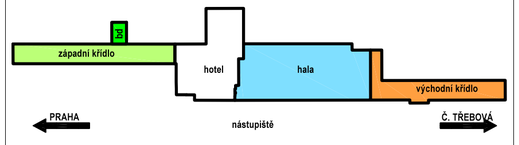

Razítko oprávněné osoby:

Podpis: Datum:

Revize:	Datum:	Popis:	Kontroloval:

Stavebník / investor:	Správa železnic, státní organizace
Adresa:	Dlážděná 1003/7, 110 00 Praha 1
Zástupce investora:	Stavební správa východ
Adresa:	Nerudova 773/1, 779 00 Olomouc

SPRÁVA ŽELEZNIC

Zhotovitel díla:	Společnost "SEU + SP + PRODIN + SIEBTAL_VB PARDUBICE_DSP, PDPS"
Adresa:	Olšanská 2643/1a, 130 00 Praha 3
Kontakt:	T: +420 477 012 250 E: info@sudopeu.cz
Zhotovitel části / objektu:	**ATELIER 4, s.r.o.**
Adresa:	Březová 1724/29, 466 02 Jablonec nad Nisou
Kontakt:	T: +420 483 311 561 E: info@atelier4.cz
Hlavní projektant (HIP):	ING. JANA PTÁČKOVÁ
Specialista:	Ing.arch Veronika Halamová

SUDOP EU

ATELIER 4 s.r.o.

Název stavby / akce:	Rekonstrukce výpravní budovy v žst. Pardubice - 2. etapa (hala, křídla)	Označení (S-kód):	S621700089
		Zakázka:	21-020.640
Název části:	Pozemní objekty budov	Označení části:	D.2.2.1
Název objektu:	Výpravní budova - hala	Číslo objektu / komplexu:	SO 61-71-11
Název přílohy:	Hala - architektonicko stavební část	Číslo přílohy:	2 . 082
Název dílčí části přílohy:	Z161 - Mřížka na prostupech ZOKT mezi klenbami		
Odpovědný projektant:	Zpracovatel přílohy:	Měřítko: 1:50	Stupeň dokumentace: PDPS
Ing. Jiří Šmíd	Ing. Jiří Šmíd	Formáty: 3 x A4	
Kraj:	Katastrální území:	TUDU:	Smluvní datum zpracování:
Pardubický	Pardubice	1501J1	15.7.2023

S-kód:	Stupeň dokumentace:	Část:	Objekt:	Podobjekt:	Příloha:	Revize:
S 6 2 1 7 0 0 0 8 9	_ P D P S	_ D 2 2 1 X	_ S O 6 1 7 1 1 1	_ X X	_ 2	_ 0 0 0

DOKUMENT LZE UŽÍVAT POUZE VE SMYSLU PŘÍSLUŠNÉ SMLOUVY O DÍLO. ŽÁDNÁ JEHO ČÁST NEMŮŽE BÝT DLE ZÁKONA č.121/2000 Sb. KOPÍROVÁNA NEBO JINÝM ZPŮSOBEM ROZŠÍŘOVÁNA BEZ SOUHLASU SUDOP PRAHA a.s.