


ŘEZ POTRUBÍM

M 1:10

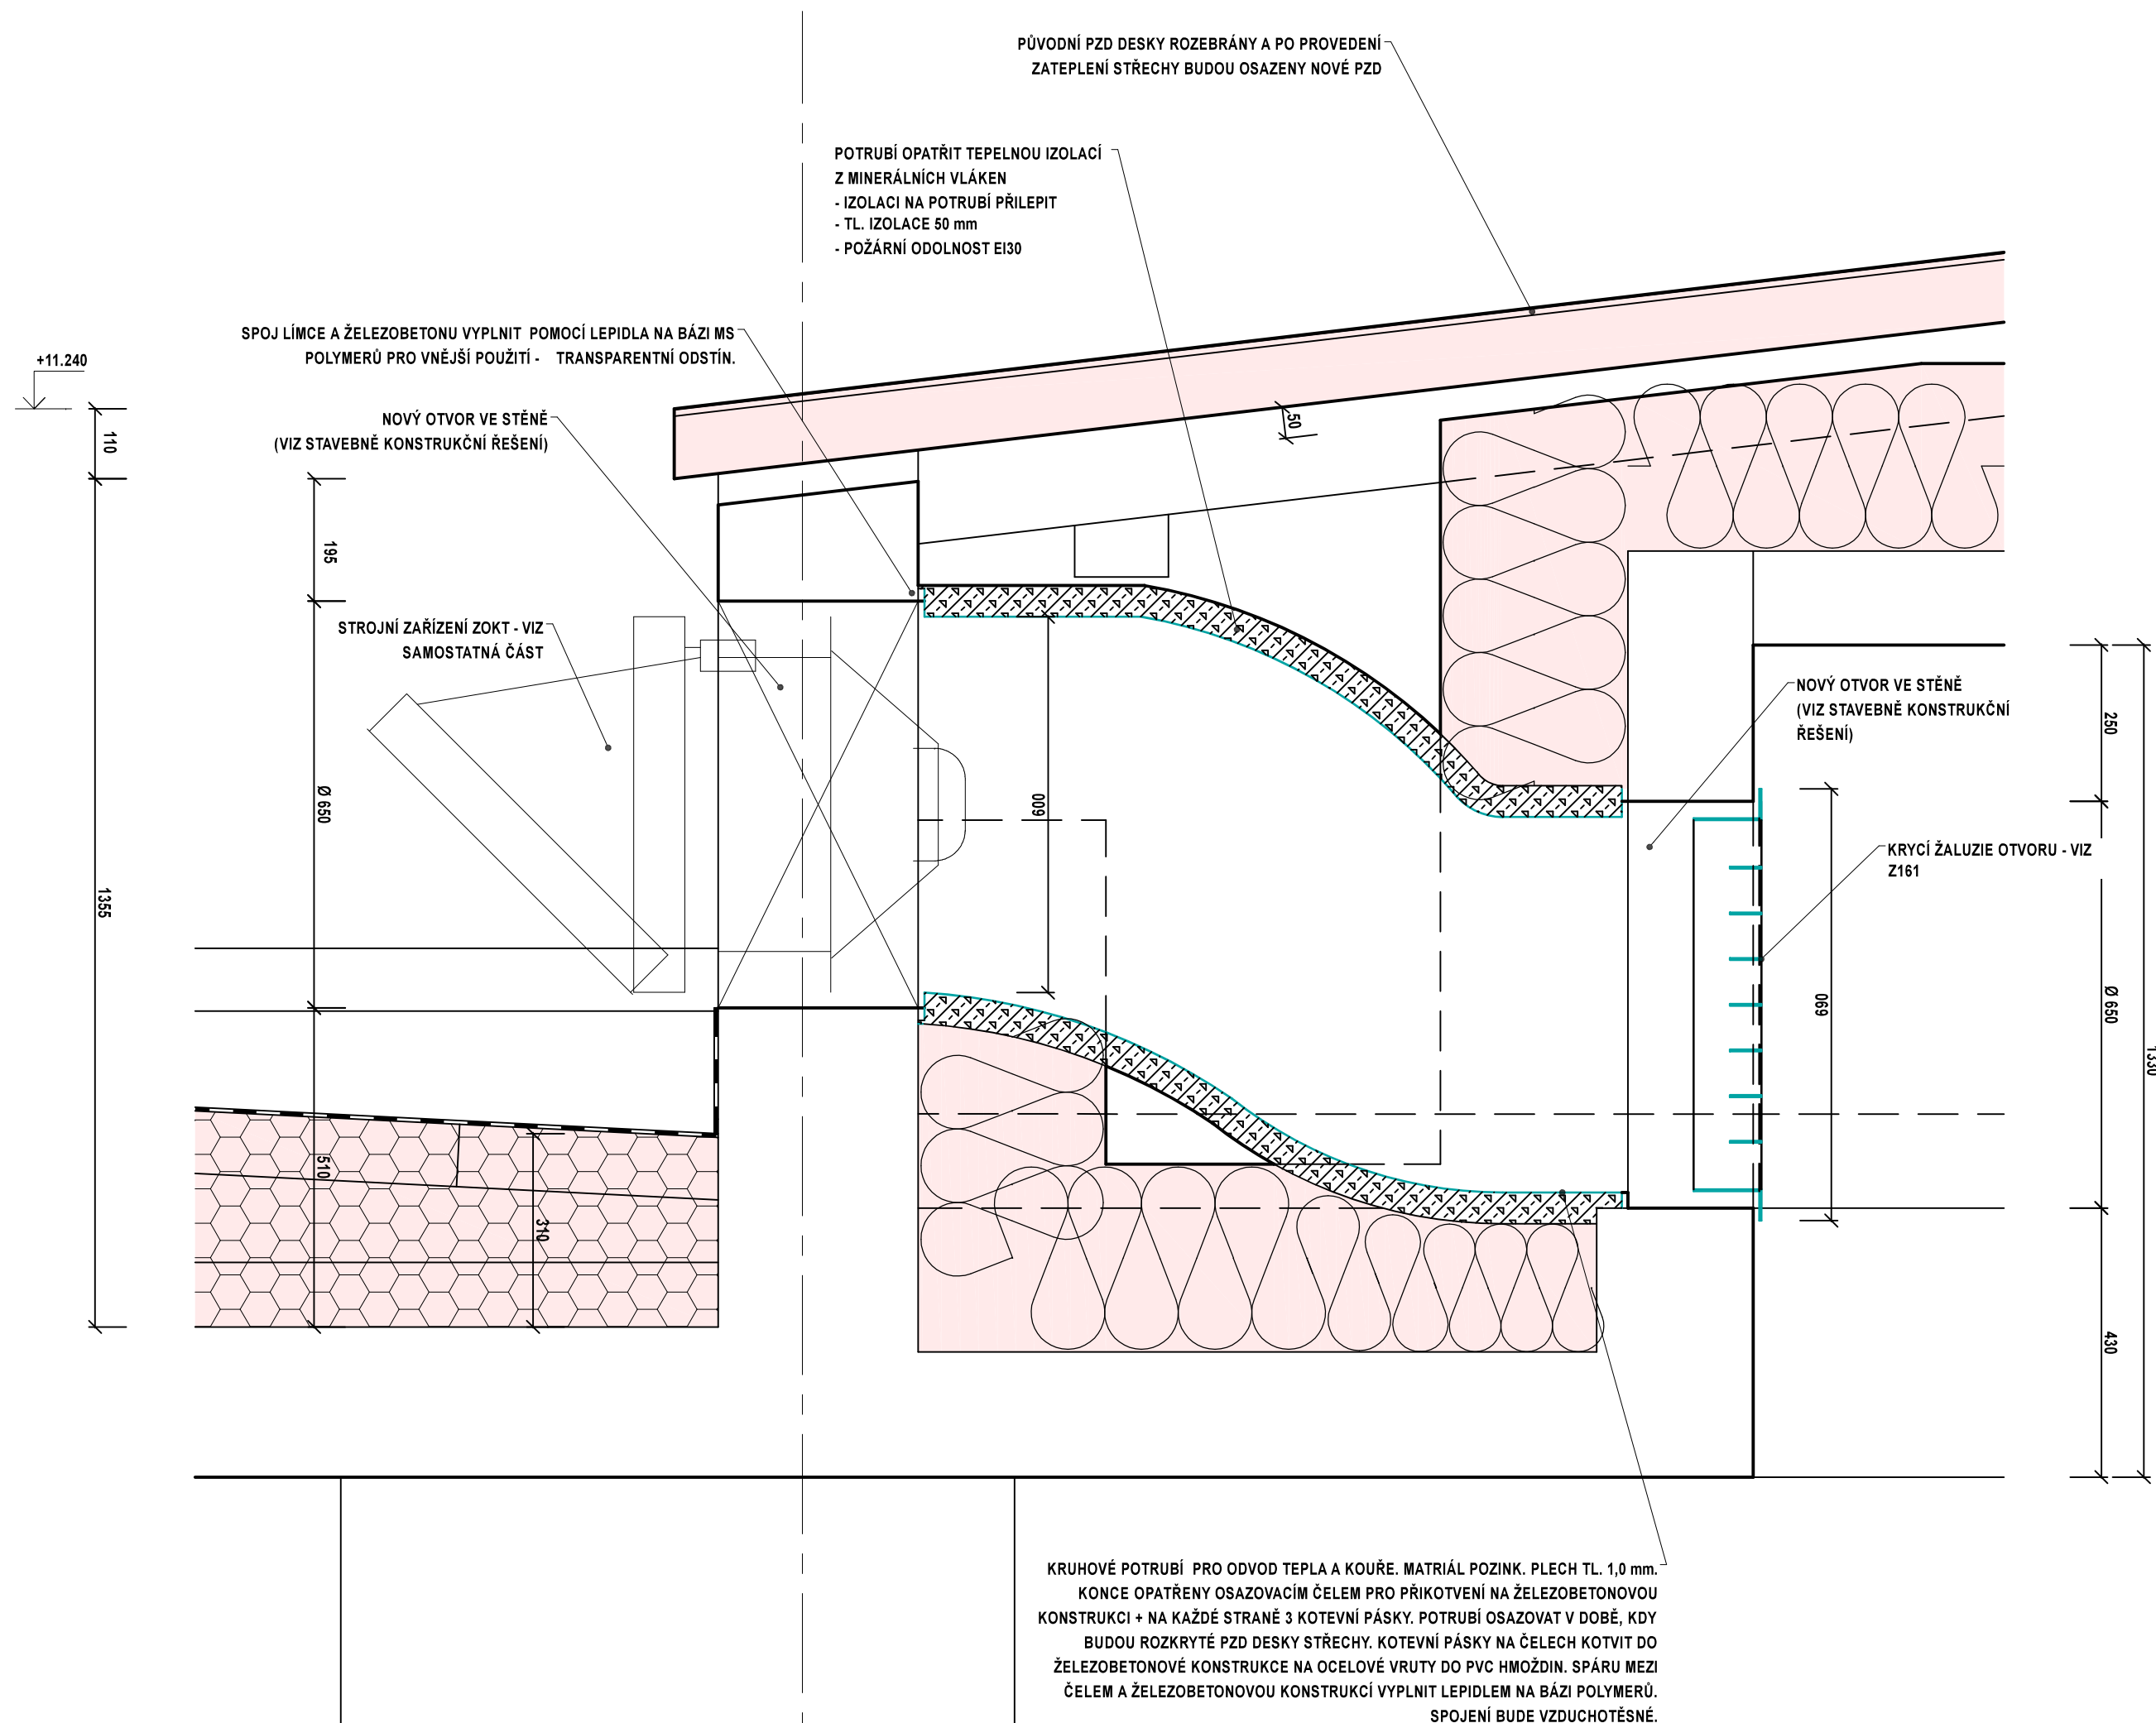




POZNÁMKA:


- TENTO VÝKRES NENAHAZUJE VÝROBNÍ DOKUMENTACI
- VEŠKERÉ ROZMĚRY NUTNO OVĚRIT NA STAVBĚ PODLE SKUTEČNÉHO STAVU
- BUDE PŘEDVEN JEDEN KŮŽEBNÍ VÝROBEK, KTERÝ PO OSAZENÍ ODSOULHLAŠI PROJEKTANT ZOTK
- OCELOVÉ PRVKY BUDOU OPATŘENY 2x SYNTETICKÝM NÁTĚREM S ANTIKOROZNÍM ÚČINKEM KOMBINUJÍCÍM BARIÉROVÝ A INHIBIČNÍ EFEKT (SPOJENÍ ZAKLADNÍHO NÁTĚRU, MEZINÁTĚRU A VRCHNÍHO NÁTĚRU). KAŽDÝ NÁTĚR BUDE MIN. TL 120 MIKRONŮ. NÁTĚR BEZÚČELNĚ DODATEČNÉHO ŘEŠENÍ. ODSTIN POLOMATNÝ, BAREVNĚ PŘEDVENÍ - ČERNÁ - BUDE VÝZKOKOVÁNO. NÁTĚR BUDE URČENÝ PRO VENKOVNÉ POUŽITÍ.

VÝPIS OCELI

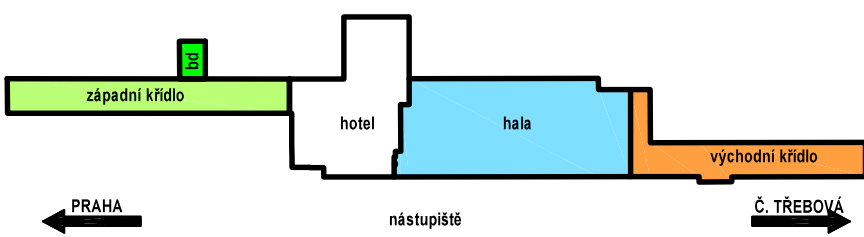

NÁZEV	POPIS	POČET KS	DĚLKA (počet)		HMOTNOST	
			1KS	CELKEM	1bm(m2)	CELKEM
plech tl.1mm	POTRUBÍ PRO ODVOD TEPLA A KOUŘE - POZINK 2.000 x 2.100mm	1	2,10	2,10	15,80	33,18
CELKEM PRO JEDEN VÝROBEK (KG)						33,18
POČET VÝROBKŮ (KS)						49,00
CELKEM PRO VŠECHNY VÝROBKY (KG)						1625,82

	sfdi STÁTNÍ FOND DOPRAVNÍ INFRASTRUKTURY	 Spolufinancováno Evropskou unií	
		Paré:	
Orientační schéma:		Razítko oprávněné osoby:	
 <p style="margin-top: 10px;">západní křídlo hotel hala východní křídlo</p> <p style="margin-top: 10px;">← PRAHA nástupiště Č. TREBOVÁ →</p>			
		Podpis:	Datum:
Revize:	Datum:	Popis:	
		Kontrolovat:	

Stavebník / investor:	Správa železnic, státní organizace
Adresa:	Dlážděná 1003/7, 110 00 Praha 1
Zástupce investora:	Stavební správa východ
Adresa:	Nerudova 773/1, 779 00 Olomouc



**SPRÁVA
ŽELEZNIC**

Zhotovitel díla: Adresa: Kontakt:	Společnost "SEU + SP + PRODIN + SIEBALT_VB PARDUBICE_DSP, PDPS" Olšanská 2643/1a, 130 00 Praha 3 T: +420 477 012 250 E: info@sudopeu.cz	
Zhotovitel části / objektu: Adresa: Kontakt:	ATELIER 4, s.r.o. Březová 1724/29, 466 02 Jablonec nad Nisou T: +420 483 311 561 E: info@atelier4.cz	 ATELIER 4 S.r.o.
Hlavní projektant (HIP):	ING. JANA PTAČKOVÁ	Specialista: Ing. arch. Veronika Halamová

Název stavby / akce:	Rekonstrukce výpravní budovy v žst. Pardubice - 2. etapa (hala, křídla)								Označení (S-kód):	S621700089
Název části:	Pozemní objekty budov	Označení části:	D.2.2.1							
Název objektu:	Výpravní budova - hala	Zakázka:	21-020 640 640							
Název přílohy:	Hala - architektonicko stavební část	Číslo objektu / komplexu:	SO 61-71-11							
Název dílčí části přílohy:	Z168 - Nasávací potrubí ZOKT v meziústežním prostoru	Číslo přílohy:	2 . 089							
Odpovědný projektant: Ing. Jiří Šmíd	Zpracoval přílohy: Ing. Jiří Šmíd	Měřítko: Formáty:	1:10 6 x A4							
Kraj: Pardubický	Katastrální území: Pardubice	TUDU: 1501J1	Stupeň dokumentace: PDPS Smluvní datum zpracování: 15.7.2023							
S-kód	Stupeň dokumentace	Část	Objekt	Fotoobjekt	Příloha	Revize				
S 6 2 1 7 0 0 0 8 9	P D P S	D 2 2 1 X	X 0 6 1 7 1 1 1	X X	2 0 8 9	0 0 0				