SCHEMA:

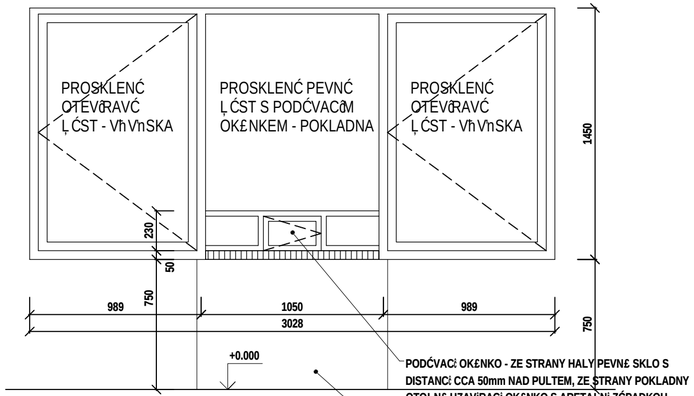

POPIS:

* NOVÉ POKLADNA NAMÍSTO PŠ VODNÍCH VH PLNN
* PŠ VODNÍCH VH PLœ BUDE ODSTRANNA
* BUDE SNÍŽEN PARAPET - POKLADNA BUDE SLOUŽIT I PRO OBSLUHU IMOBILNÍCH OBL ANŠ (NA VOZÍKU)
* ZBH VAJÍCÍ Ł ĆST PARAPETU PO DVEŘ ÍCH BUDE DOZDNA A OBLOŽENA KERAMICKH M OBKLADEM
* NOVÉ VH PLœ BUDE REPLIKOU STÁVAJÍCÍCH POKLADEN - STŘ EDNÍ Ł ĆST POKLADNÍ VH LOHA, PRAVÉ A LEVÉ Ł ĆST - VH VNSKY
* PRVEK Z OCELOVH CH PROFILŮ A PROSKLENÍ
* OCELOVÉ PRVKY BUDOU OPATŘENY 2x SYNTETICKH M NÁTNREM S ANTIKOROZNÍM ĐŁ INKEM KOMBINUJÍCÍM BARIÉ ROVH A INHIBIŁ NÍ EFEKT (SPOJENÍ ZÁKLADNÍHO NÁTNRU, MEZINÁTNRU A VRCHNÍHO NÁTNRU). KAŽĐH NÁTNR BUDE MIN. TL 120 MIKRONŮ. NÁTNR BEZ DODATEŁ NÉHO Ř EDNÍHO ODSTÍN STŘ ÍBRNH, POLOMATNH. NÁTNR PRO EXTERIÉROVÉ POUŽITÍ
* VH VNSKY BUDOU OTEVŘAVÉ SMNREM DO HALY
* ZASKLENÍ VH VNSEK BUDE VRSTVENÝM BEZPEŁ NOSTNÍM SKLEM 1B1 (EN 12600); P3A-P4A (EN 356); TL. 8mm; LT=89%; EA=18%
* ZADNÍ STRANA VE VH VNSNÍŽENÉ Ł ĆSTI BUDE Z VODOVZDORNÉ PŘ EKLIŽKY TL. 20mm. NÁSLEDNH BUDE NA SVISLOU STHNU CELOPLOŠNH NALEPEN GÁROVH POZINKOVANH PLECH TL. 3mm. PLECH BUDE OPATŘ EN 2x SYNTETICKH M NÁTNREM S ANTIKOROZNÍM ĐŁ INKEM KOMBINUJÍCÍM BARIÉ ROVH A INHIBIŁ NÍ EFEKT (SPOJENÍ ZÁKLADNÍHO NÁTNRU, MEZINÁTNRU A VRCHNÍHO NÁTNRU). KAŽĐH NÁTNR BUDE MIN. TL 120 MIKRONŮ. NÁTNR BEZ DODATEŁ NÉHO Ř EDNÍHO ODSTÍN STŘ ÍBRNH, POLOMATNH.
* ZASKLENÍ POKLADNÍ PLOCHY BUDE VRSTVENÉ BEZPEŁ NOSTNÍ SKLO; 1B1 (EN 12600); P1A-P2A (EN 356); TL. 17mm; LT=86%; EA=24%; Rw41dB; NA SKLO KOTVEN KOMUNIKÁTOR (POKLADNÍ CESTUJÍCÍ);
* SOUŁ ÁSTÍ VH PLNH JE I VNITŘ NÍ VNHJÁŠ PULT
* VNITŘ NÍ PULT JE KAMENNÝ Z Ł ERNÉHO KAMENE - SHODNÝ S PULTEM JIŽ FUNGUJÍCÍCH POKLADEN - PULT JE VYHŘ ÁVANÝ; ROZMNR CCA 600 x 1.900mm
* VNHJÁŠ PULT JE KAMENNÝ Z Ł ERNÉHO KAMENE - SHODNÝ S PULTEM JIŽ FUNGUJÍCÍCH POKLADEN - PULT NENÍ VYHŘ ÁVANÝ; ROZMNR CCA 300 x 3.000mm
* ZASKLÍVACÍ LIŠTY BUDOU NAKOTVENY ŠROUBY V NEREZOVÉM PROVEDENÍ

POZNÁMKA:

* TENTO VH KRES NENAHRAZUJE VH ROBNÍ DOKUMENTACI
* VEŠKERÉ ROZMNRY NUTNO OVNŘ IT NA STAVBNH PODLE SKUTEŁ NÉHO STAVU
* DODAVATEL PŘ EDLOŽÍ VH ROBNÍ DOKUMENTACI, KTERÁ BUDE ODSOUHLASENA ZÁSTUPCEM NPU A ARCHITEKTEM PROJEKTU
* V PŘÍPAĐNÍ, ŽE BUDOU KONSTRUKCE OPATŘENY POVRCHOVOU ÚPRAVOU - NÁTNREM, BUDE TENTO PROVEDEN VE VH ROBNH A BUDE SE JEDNAT O POVRCHOVOU ÚPRAVU URČENOU DO VENKOVNÍHO PROSTŘ EDÍ A DO EXTRÉMNÍ ZATÍŽENÝCH PROSTOR (SHROMAŽĎOVÁCÍ PROSTORY). BARVA POVRCHOVH CH NÁTNRŮ BUDE VZORKOVÁNA A PODLÉHÁ SCHVÁLENÍ NPÚ A AUTORSKÉHO DOZORU.

ILUSTRAŁ NÍ FOTO - PŘ EDLOHA PRO REPLIKU:

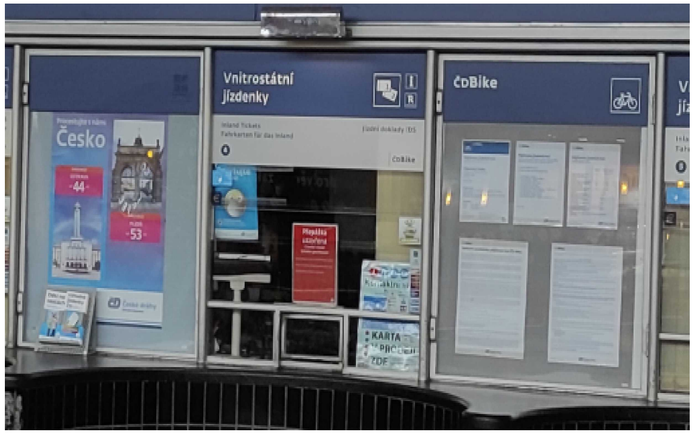

ILUSTRAŁ NÍ FOTO - PŠ VODNÍ VH PLœ:

sfdi
STÁTNÍ FOND DOPRAVNÍ INFRASTRUKTURY

Spolufinancováno Evropskou unií

Parł:

Orientał nł schłma:

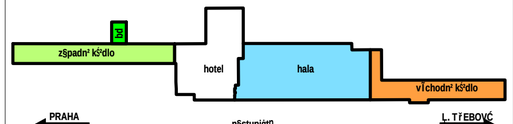

Raz²tko oprąvnłnłch osoby:

Podpis: Datum:

Revize:	Datum:	Popis:	Kontroloval:

Stavebnł²k / investor:	Správa železnic, státní² organizace	SPRÁVA ŽELEZNIC
Adresa:	Dlážděnš 1003/7, 110 00 Praha 1	
Zástupce investora:	Stavební² správa vÝchod	
Adresa:	Nerudova 773/1, 779 00 Olomouc	

Zhotovitel dła:	Společnost "SEU + SP + PRODIN + SIEBTAL_VB PARDUBICE_DSP, PDPS"	SUDOP EU
Adresa:	Olšanská 2643/1a, 130 00 Praha 3	
Kontakt:	T: +420 477 012 250 E: info@sudopeu.cz	
Zhotovitel	části / objektu:	**ATELIER 4, s.r.o.**	ATELIER 4 s.r.o.
Adresa:	Bąžova 1724/29, 466 02 Jablonec nad Nisou	
Kontakt:	T: +420 483 311 561 E: info@atelier4.cz	
Hlavní² projektant (HIP):	ING. JANA PTÁČKOVÁ	Specialista: Ing.arch Veronika Halamová

Název stavby / akce:	Rekonstrukce vÝpravní² budovy v úst. Pardubice - 2. etapa (hala, kŠdla)		Označení² (S-k-d): S621700089
			Zakązka: 21-020.640
Název části:	Pozemní² objekty budov		Označení² části: D.2.2.1
Název objektu:	VÝpravní² budova - hala		Łíslo objektu / komplexu: SO 61-71-11
Název pčásti²hy: Název dílčí² části pozemní² komunikace:	Hala - architektonicko stavební² části Vnitřní² vÝstavba - 121 - Oklivko informátora (replika historickÝch vzorů)		Łíslo pozemní² části²hy: 2 . 113
Odpovědnł projektant: Ing. Jiří Šmíd	Zpracovatel pozemní² části²hy: Ing. Jiří Šmíd	Měřítko: 1:25 Formáty: 3 x A4	Stupeň dokumentace: PDPS
Kraj: Pardubický	Katastrální² území²/země²: Pardubice	TUDU: 1501J1	Smluvní² datum zpracování²: 15.7.2023

S-k-d:							Stupeň dokumentace:		Łíslo:							Objekt:							Podobjekt:		Pořadí²:		Revize:	
S	6	2	1	7	0	0	8	9	_	P	D	P	S	_	D	2	2	1	X	_	S	O	6	1	7	1	1	1	_	X	X	_	2	_	1	1	3	_	0	0	0

DOKUMENT LZE UŽÍVAT POUZE VE SMYSLU PŘÍSLUŠNÉ SMLOUVY O DÍLO. ČÁSTEČNÉ JEHO Ł ĆST NEMÁ SAMOSTATNOU VÝPOVĚDNÍ HODNOTU BEZ PLNÉHO ZNĚNÍ. 121/2000 Sb. KOPÍROVÁNÍ NEBO JINÉ ZPŮSOBENÍ ROZDÍLOVÁNÍ BEZ SOUHLASU SUDOP PRAHA a.s.