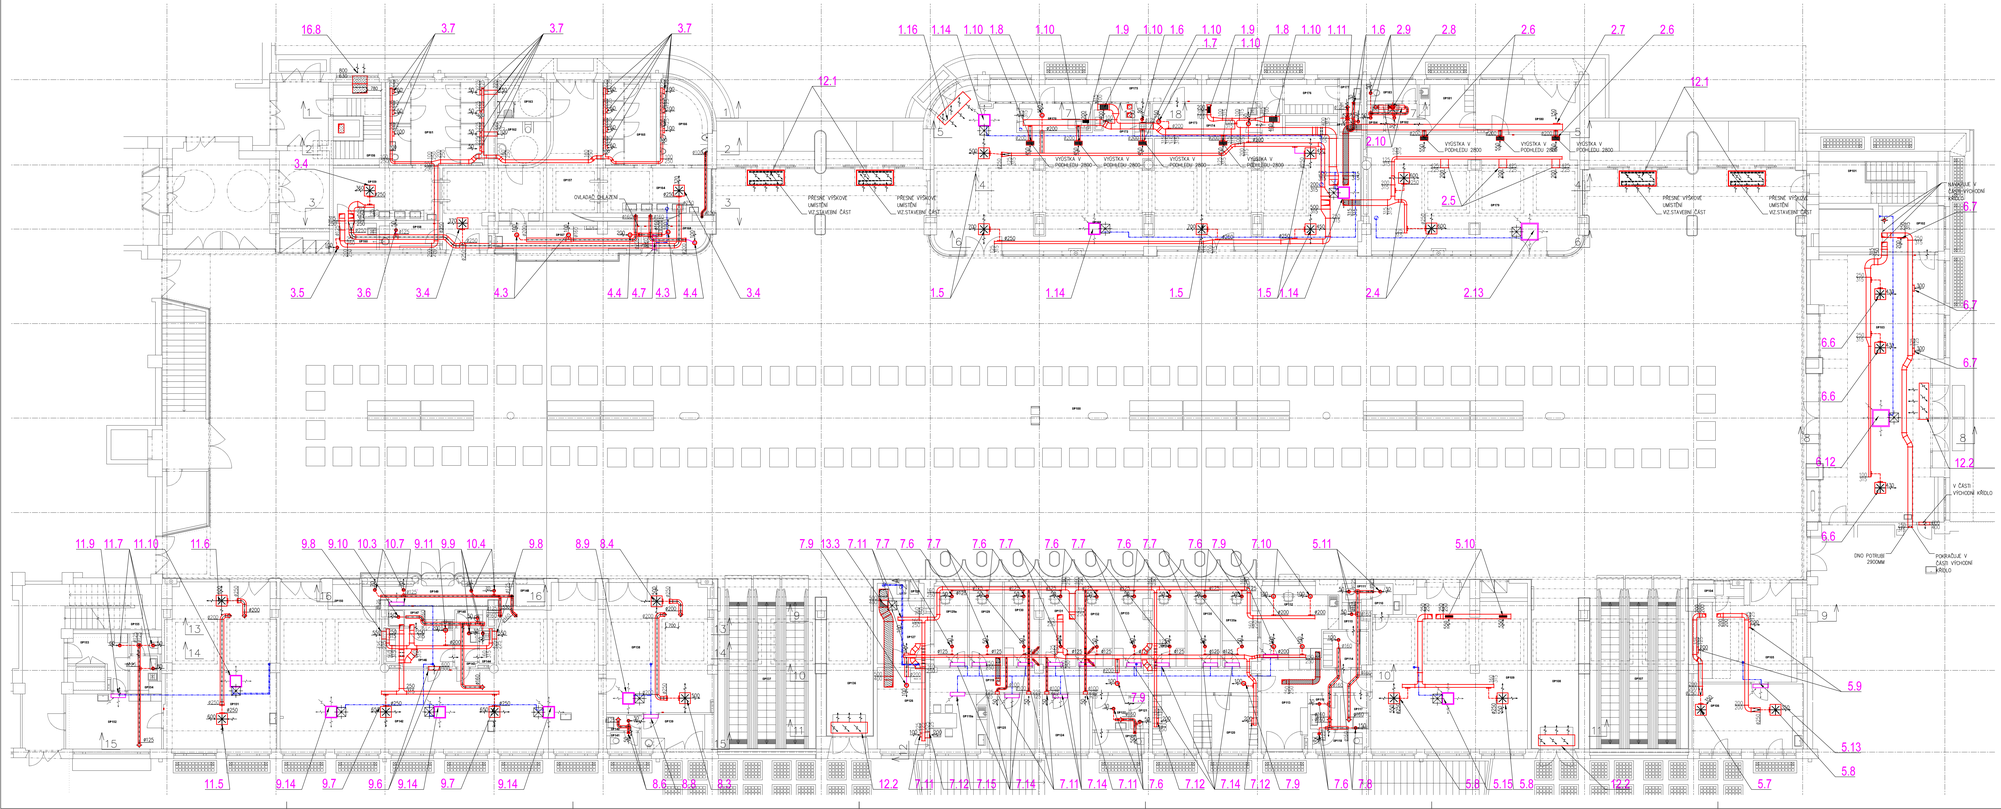

Tabulka místností

Číslo	Název	Plocha [m²]	Skladba podlahy	Povrchy stěn				Strop		Poznámka
				Obvodu	Kratší	Delší	Nátěr	Povrch, úprava	Světlá výška	
SP100	ODBAVOVACÍ HALA	113,96	SP100	-	-	-	DK	SDK	5,00 - 5,96	
SP101	SCHODIŠTĚ/NA PODESTA	4,59	SP118	A1,A2	B1	-	-	SNKB		2,95
SP102	CHODBA	19,47	SP102	A1,A2	-	C1	-	SDK		3,20
SP103	OBCHODNÍ JEDNOTKA	44,82	SP102	A1,A2	-	C1	-	SDK		3,20 / 3,45
SP104	SKANCSNÍ	1,94	SP102	A1,A2,A3	B1,B3	C1	-	SDK		3,20
SP105	OCHOVNA ZAVAZADEL	24,20	SP102	A1,A2,A3	B1,B3	C1	-	SDK		3,20
SP106	ČISTÍRNA PRO SATKY S DŠTĚM	23,16	SP104	A1,A2	B1,B3	C1	-	SDK, SDS		3,60 / 4,60
SP107	CHODBA	20,73	SP102	-	-	C1	-	SDK		3,20
SP108	CHODBA	20,73	SP102	-	-	C1	-	SDK		3,60
SP109	ČISTÍRNA ZÚ LOUNGE	15,42	SP105	A1,A2,A3	B1,B3	C1	-	SDK, SDS		3,60 / 4,60
SP110	UMÝVÁRNA	2,57	SP105	A1,A2	-	C1	-	SDK		3,40
SP111	WC	1,05	SP102	A1,A2	-	C1	-	SDK		3,40
SP112	WC, ZÁZ.OP.UMÝVÁRNA(Ž)	3,30	SP102	A1,A2,A3	B1,B3	C1	-	SDK		3,40
SP113	CHODBA	17,46	SP102	A1,A2,A3	B1,B3	C1	-	SDK		3,40
SP114	Šatna ze ZÚ	5,55	SP111	A1,A2,A3	B1,B3	C1	-	SDK		2,80
SP115	ÚKLIZOVÁ KBETKOT	1,82	SP102	A1,A2,A3	-	C1	-	SDK		3,40
SP116	UMÝVÁRNA MUŽI	2,96	SP102	A1	-	C1	-	SDK		3,40
SP117	UMÝVÁRNA ŽENY	2,96	SP102	A1	-	C1	-	SDK		3,40
SP118	WC MUŽI	2,46	SP102	A1,A2,A3	-	C1	-	SDK		3,40
SP119	CHODBA	24,20	SP113	A1,A2,A3	B1,B3	C1	-	SDK		2,80
SP194	ZÁSAH KBETKOT	9,97	SP102	A1,A2	B1	C1,C4	-	SDK		3,40
SP120	Šatna ŽENY	17,10	SP111	A1,A2	B1	C1	-	SDK		2,80
SP121	WC ŽENY	1,05	SP102	A1,A2,A3	-	C1	-	SDK		3,40
SP122	UMÝVÁRNA ŽENY	2,96	SP102	A1,A2,A3	-	C1	-	SDK		3,40
SP123	CHODBA	17,46	SP102	A1,A2,A3	B1,B3	C1	-	SDK		3,40
SP124	KANCELÁŘ ÚŘEDNÍCH S.P.	9,71	SP111	A1,A2,A3	B1,B3	C1	-	SDK		3,40
SP125	SPRCHNA	1,92	SP111	A1,A2,A3	B1,B3	C1	-	SDK		3,40
SP126	ÚKLID	12,70	SP111	A1,A2,A3	B1,B3	C1	-	SDK		3,40 / 3,60
SP127	CHODBA	13,67	SP102	A1,A2,A3	B1,B3	C1	-	SDK		3,40
SP128	SKANCSNÍ	1,97	SP102	A1,A2,A3	B1,B3	C1	-	SDK		3,40
SP129	KANCEL.JEP.(POJIŠŤOVNA)	6,17	SP114, SP115	A1,A2,A3	B1,B3	C1	-	SDK		2,80
SP129a	KANCEL.JEP.(POJIŠŤOVNA)	6,17	SP114, SP115	A1,A2,A3	B1,B3	C1	-	SDK		3,60
SP130	KANCEL.JEP.(POJIŠŤOVNA)	6,42	SP114, SP115	A1,A2,A3	B1,B3	C1	-	SDK		2,80
SP131	KANCEL.JEP.(POJIŠŤOVNA)	6,42	SP114, SP115	A1,A2,A3	B1,B3	C1	-	SDK		3,60
SP132	KANCEL.JEP.(POJIŠŤOVNA)	6,45	SP114, SP115	A1,A2,A3	B1,B3	C1	-	SDK		2,80
SP133	KANCEL.JEP.(POJIŠŤOVNA)	6,23	SP114, SP115	A1,A2,A3	B1,B3	C1	-	SDK		2,80
SP134	KANCEL.JEP.(POJIŠŤOVNA)	6,23	SP114, SP115	A1,A2,A3	B1,B3	C1	-	SDK		3,60
SP135	KANCEL.JEP.(POJIŠŤOVNA)	6,14	SP114, SP115	A1,A2,A3	B1,B3	C1	-	SDK		2,80
SP136	KANCEL.JEP.(POJIŠŤOVNA)	6,14	SP114, SP115	A1,A2,A3	B1,B3	C1	-	SDK		3,60
SP138	CHODBA	23,58	SP102	-	-	C4	-	SDK		3,60
SP137	ÚKLIZ.KOM.	30,82	-	-	-	C4	-	SDK		3,60
SP139	OBCHODNÍ JEDNOTKA	42,40	SP116	A1,A2,A3	B1,B3	C1	-	SDK		2,80
SP139	ZÁZEMÍ	7,66	SP116	A1,A2,A3	B1,B3	C1,C4	-	SDK		3,40
SP140	UMÝVÁRNA	1,65	SP116	A1,A2	-	C1	-	SDK		3,40
SP141	WC	1,65	SP116	A1,A2	-	C1	-	SDK		3,40
SP142	OBCHODNÍ JEDNOTKA	51,20	SP117	A1,A2	B1,B3	C1	-	SDK, SDS		2,80 / 3,60
SP143	UMÝVÁRNA	2,97	SP117	A3	-	C3	-	SDK		3,40
SP144	ÚKLID	1,81	SP117	A3	-	C3	-	SDK		3,40
SP145	WC	1,06	SP117	A1,A2	-	C3	-	SDK		3,40
SP146	Šatna	9,72	SP117	A1,A2	B1,B3	C1,C4	-	SDK		3,40
SP147	SPRCHA	1,93	SP117	A1,A3	-	C3	-	SDK		3,40
SP148	ÚKLIZOVÁ KOMORA	1,82	SP117	A3	-	C3	-	SDK		3,40
SP149	PŘEDSÍŇ,NÁSTUPIŠTĚ	14,16	SP117	-	-	C4	-	SDK		3,40
SP150	VÝTAH	3,17	SP117	-	-	C4	-	SDK		3,40
SP151	OBCHODNÍ JEDNOTKA	44,82	SP117	A1,A2	B1	C1	-	SDS, VS		3,20 / 3,40
SP152	ZÁZEMÍ	10,14	SP102	A1,A2	B1	C1	-	SDK		3,40
SP153	ÚKLID	1,79	SP102	A1,A2,A3	-	C1	-	SDK		3,40
SP154	UMÝVÁRNA	1,79	SP102	A1,A2	-	C1	-	SDK		3,40
SP155	WC	1,01	SP102	A1,A2	-	C1	-	SDK		3,40
SP156	SCHODIŠTĚ	9,14	SP102	A1,A2,A3	B1,B3	-	-	SDK		3,60
SP157	VÝTRUŽNÉ WC - CHODBA	39,66	SP157	A1,A2,A3	-	C3	-	SDS		3,40
SP158	OBSLUHA	4,73	SP158	A1,A2,A3	-	C3	-	SDK		3,60

Tabulka místností

Číslo	Název	Plocha [m²]	Skladba podlahy	Povrchy stěn				Strop		Poznámka
				Obvodu	Kratší	Delší	Nátěr	Povrch, úprava	Světlá výška	
SP159	UMÝVÁRNA ŽENY	19,85	SP159	A1,A2	-	C3	-	SDS		3,40
SP160	WC, ÚKLID	3,27	SP159	A1,A2,A3	-	C3	-	SDK		3,40
SP161	WC ŽENY	23,87	SP159	A1,A2	-	C3	-	SDK		3,20 / 3,40
SP162	BEZBARIÉROVÉ WC + PŘEBAL.NÁ.PULT	5,76	SP159	A3	-	C3	-	SDK		3,20
SP163	CHODBA	19,85	SP159	A1,A2,A3	-	C3	-	SDK		3,20 / 3,40
SP164	UMÝVÁRNA MUŽI	19,85	SP159	A1,A2,A3	-	C3	-	SDK		3,20
SP165	WC MUŽI, ANEXKY	13,56	SP159	A1,A2	-	C3	-	SDK		3,20 / 3,40
SP166	WC MUŽI (PODJEZD)	7,33	SP159	A1,A2	-	C3	-	SDK		3,20 / 3,40
SP167	OBCHODNÍ JEDNOTKA	11,20	SP159	A1,A2	B1	C1	-	SDK		2,80
SP168	OBCHODNÍ JEDNOTKA	11,20	SP159	A1,A2	B1	C1	-	SDK		3,60
SP169	OBCHODNÍ JEDNOTKA (TŘI MÍSTNOSTI)	59,86	SP159	A1,A2	B1	C1	-	SDS		3,60
SP170	PŘEDNÁŠKA	3,96	SP153	A1	-	C3	-	SDK		3,40
SP171	PŘEDNÁŠKA	3,94	SP153	A1	-	C3	-	SDK		3,40
SP172	ÚKLID	1,46	SP153	A1	-	C3	-	SDK		3,40
SP173	ÚKLID	1,46	SP153	A1	-	C3	-	SDK		3,40
SP174	PŘEDNÁŠKA	3,95	SP153	A1,A2	-	C3	-	SDK		3,40
SP175	CHODBA	19,85	SP153	A1	B1	C1	-	SDK		3,40
SP176	Šatna	4,71	SP153	A1,A2	-	C3	-	SDK		3,40
SP177	UMÝVÁRNA	1,34	SP153	A1,A2	-	C3	-	SDK		3,40
SP178	SPRCHA	1,34	SP153	A1,A2	-	C3	-	SDK		3,40
SP179	OBCHODNÍ JEDNOTKA	11,66	SP153	A1,A2	B1,B3	C1	-	SDK		3,40
SP180	ÚKLID	14,98	SP153	A1,A2	B1,B3	C1	-	SDK		3,40
SP181	ZÁZEMÍ	7,66	SP153	A1,A2,A3	B1,B3	C1,C4	-	SDK		3,40
SP182	UMÝVÁRNA	2,94	SP153	A1	-	C3	-	SDK		3,40
SP183	WC	2,26	SP153	A1,A2	-	C3	-	SDK		3,40
SP184	ÚKLID	1,42	SP153	A1,A2	-	C3	-	SDK		3,40

Celková plocha [m²]: 1870,52

POZNÁMKA:

KOMPLETNÍ VZDUCHOTECHNICKÁ POTRUBÍ NA OBVODU ZA NP NA OCHOZECH OD FASÁDY K POŽÁRNÍM KLAPKÁM BUDOU TEPELNĚ A HLUČNĚ IZOLOVÁNA, A TO ZVNITŘNÍCH KAUČUKOVOU IZOLACÍ S POVRCHOVOU ÚPRAVOU AL FOLIÍ A SE SAMOLEPKOU.- TLOUŠŤKA IZOLACE DLE VÝKAZU ZSMM NEBO 40MM

- TEPELNĚ IZOLOVANÉ VZD. POTRUBÍ KAUČUKOVOU IZOLACÍ TL.25MM S POVRCHOVOU ÚPRAVOU AL FOLIÍ A SE SAMOLEPKOU
- POŽÁRNÍ IZOLACE TYPU B S POŽÁRNÍ ODOLNOSTÍ 30 MINUT
- POŽÁRNÍ IZOLACE TYPU B S POŽÁRNÍ ODOLNOSTÍ 60 MINUT
- GRILEHOVÁNÍ IZOLACE POZNK.PLECHEM TL.0,8MM
- TRASA CU POTRUBÍ CHLADIVA

sfdi
STÁTNÍ FOND DOPRAVNÍ INFRASTRUKTURY

Spolufinancováno Evropskou unií

Chlazení/ohřev schéma

Pohled

Řez

Půdorys opláštění stěny

Půdorys

Řez

Půdorys

Revize	Datum	Popis	Kontrolovat

Investor / provozovatel:	Správa železnic, státní organizace	SPRÁVA ŽELEZNIC
Adresa	Dlážděná 1003/7, 110 00 Praha 1	
Kontaktní osoba	Osobní správa zajistí	
Telefon	Dlážděná 1003/7, 110 00 Praha 1	
Projektant stavby:	Společnost: "SDJ + SP + PROVIN + SWETAL, VS PARDUBICE, ZAP.SDRUŽENÍ"	
Adresa	Masarykovo 394/34a, 466 01 Jablonec nad Nisou	
Kontakt	T: +420 483 649 370 E: info@provin.cz	
Zpracovatel části / objektu:	TOPKLIMA, s.r.o.	
Adresa	Bělohorská 3093/34a, 400 01 Ústí nad Labem	
Kontakt	T: +420 606 645 370 E: topklima@topklima.cz	
Název zhotovitel (VP):	Viz. smlouva o dílo	Zpracováno dne: Viz autor technika / technologie

Název stavby / akce:	**Rekonstrukce výpravní budovy v žst. Pardubice - 2. etapa (hala, křídla)**	Kmenářství (5-místné):	59021700000
		Stavba:	21-025-N-K
Název části:	Výpravní budova - hala	Objekt číslo:	0.2.0.1
		Název objektu / komplexu:	SO 01-71-14
Název zařízení:	Vzduchotechnika	Číslo zařízení:	
Název dílčí části zařízení:	Potrubní trasy	Číslo přílohy:	2 . 002
Číslo zařízení / projektové:	Číslo zakázky přílohy:	Měřítko: 1:75	Datum zpracování: 07/2023
Číslo zařízení / projektové:	Číslo zakázky: 19A-44	Formát: A3	
Kat. kmenář:	Kat. kmenář:		
Revize:	Revize:	Datum revize:	Datum vydání dokumentace: 07.2023

© Tento výkres je majetkem autora a nesmí být kopírován ani jinak rozmnožován bez jeho souhlasu. Výkres nesmí být bez souhlasu autora použit pro jiné účely než pro které byl vyhotoven.