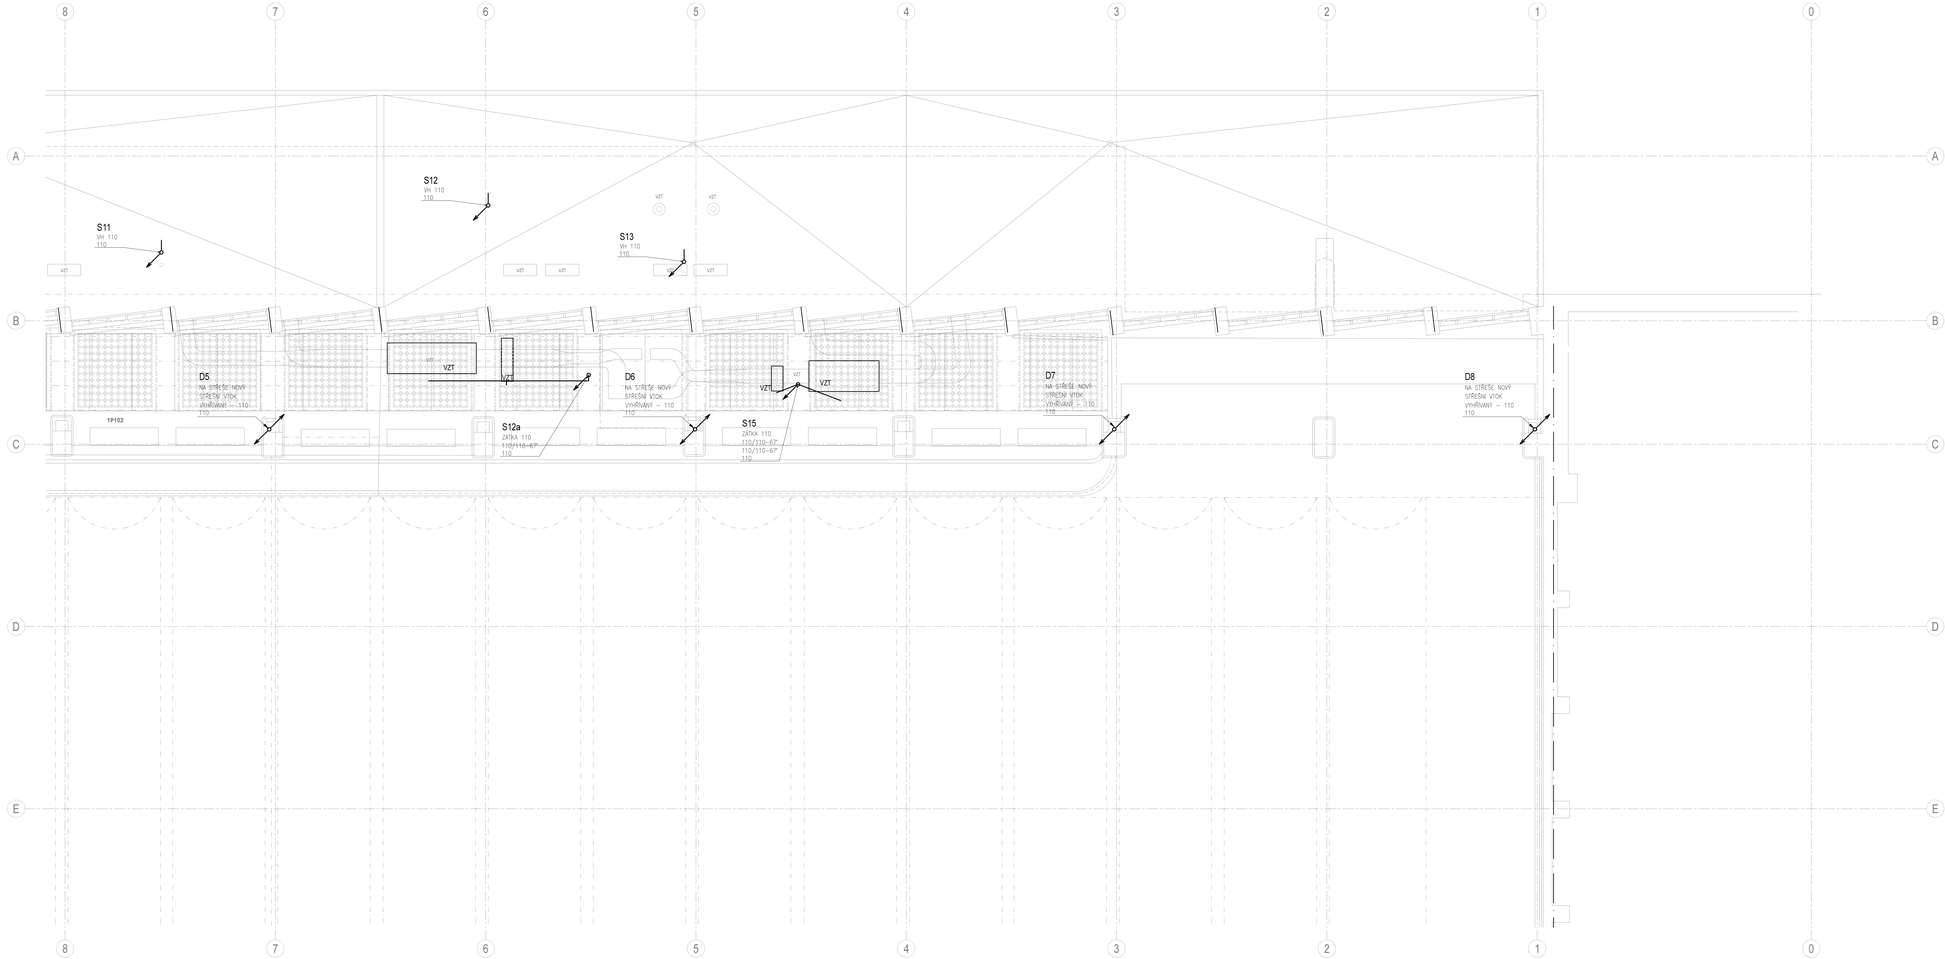

sfdi
STÁTNÍ FOND DOPRAVNÍ INFRASTRUKTURY

Spolufinancováno Evropskou unií

Orientační schéma:

Plán:

Rejstřík opravidlové sestavy:

Podpis: Datum:

Revize:	Datum:	Popis:	Kontroloval:

Stavebník / investor:	**Správa železnic, státní organizace**
Kritéria:	Dlážděná 1003/7, 110 00 Praha 1
Zástupce investora:	Stavební správa východ
Kritéria:	Nerudova 773/1, 779 00 Olomouc

Zhotovitel díla:	**Společnost "SEU + SP + PRODIN + SIEBTAL_VŠ PARDUBICE_DSP_PDPS"**
Kritéria:	Olšanská 2643/1a, 130 00 Praha 3
Kontakt:	T: +420 477 012 250 E: info@seubtsec.cz
Zhotovitel části / objektu:	Aquaeductus Projekt s.r.o.
Kritéria:	5 května 1581/5, 460 01 Liberec
Kontakt:	T: +420 777 091 352 E: hrochova@aqpr.cz
Řešení projektant (HIP):	ING. JANA PTÁČKOVÁ — Specialista: Ing.arch Veronika Hatamová

Název stavby / akce:	**Rekonstrukce výpravní budovy v žst. Pardubice - 2. etapa (hala, křídla)**		Označení (S-kód): **S01170058**
			Zakázka: **11-020.640**
Název části:	Provozní objekty budov		Označení části: D.2.2.1
Název objektu:	**Výpravní budova – hala**		Číslo objektu / komplexu: SO 61-71-15
Název přílohy:	**hala** - ZTI		Číslo přílohy: **2 . 011**
Název dílčí části přílohy:	Podorys 2.NP - kanalizace - část 2		
Odpovědný projektant:	Spolupracující přílohy:	Měřítko: 1:50	Stupeň dokumentace:
Ing. Petra Březová Pavlová	Ing. Petra Březová Pavlová	Formát: 14 x A4	PDPS
Kontrola:	Kontrola části:	TUDU:	Smluvní datum zpracování:
PARDUBICE	Pardubice	190121	15.7.2025

Vyhotovil (jiří, příjmení, podpis, jak dlouho): Zdeněk Jirků 2025 Schválil (jiří, příjmení, podpis, jak dlouho): Ing. Petra Březová Pavlová