



SK

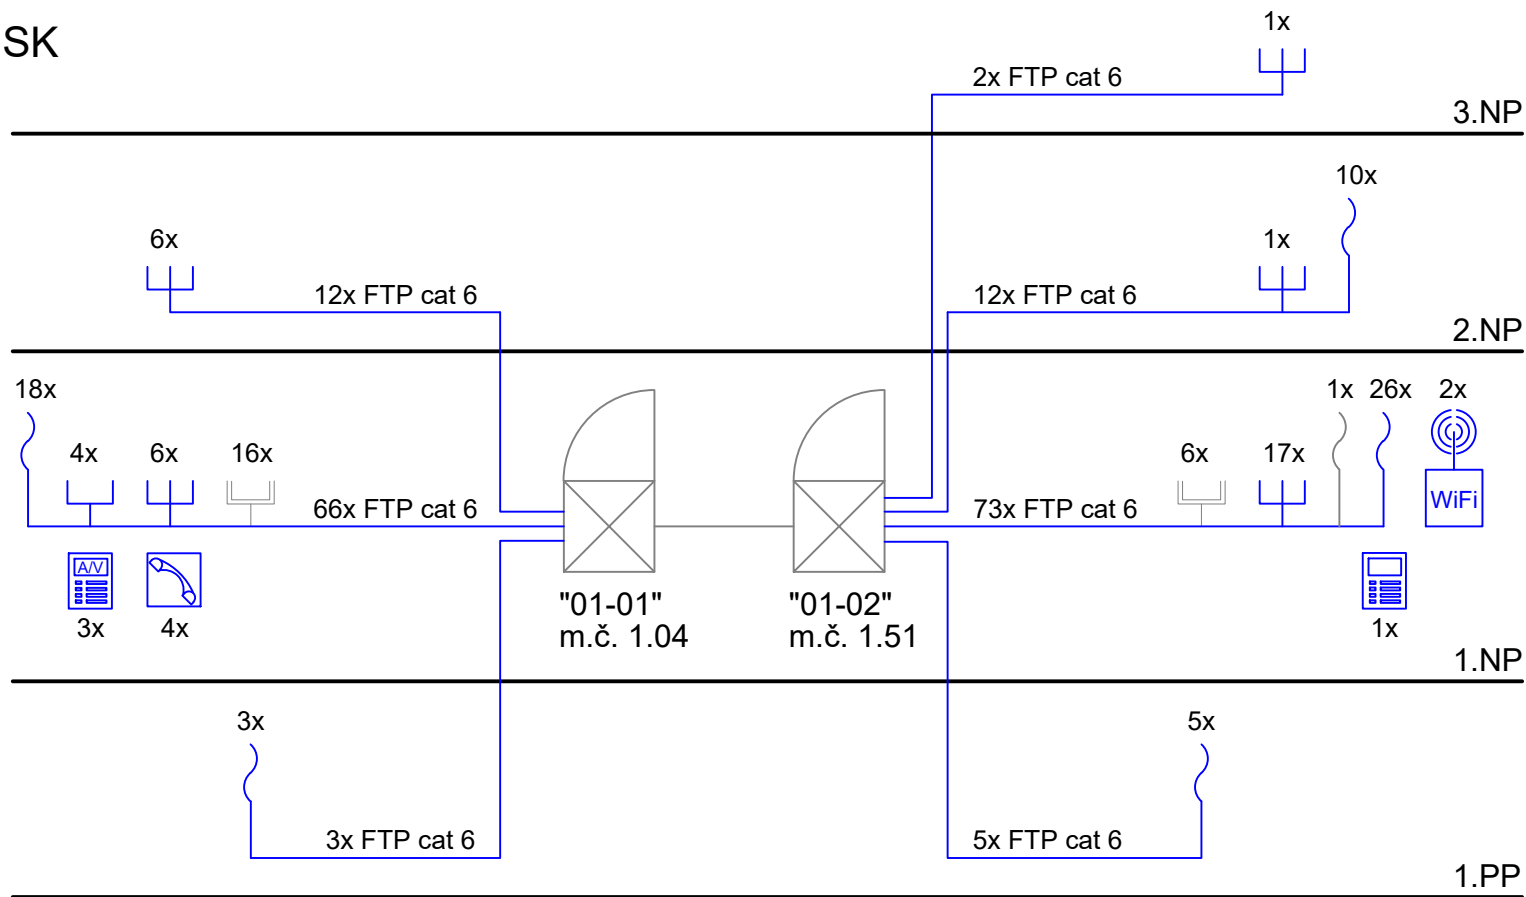

STA

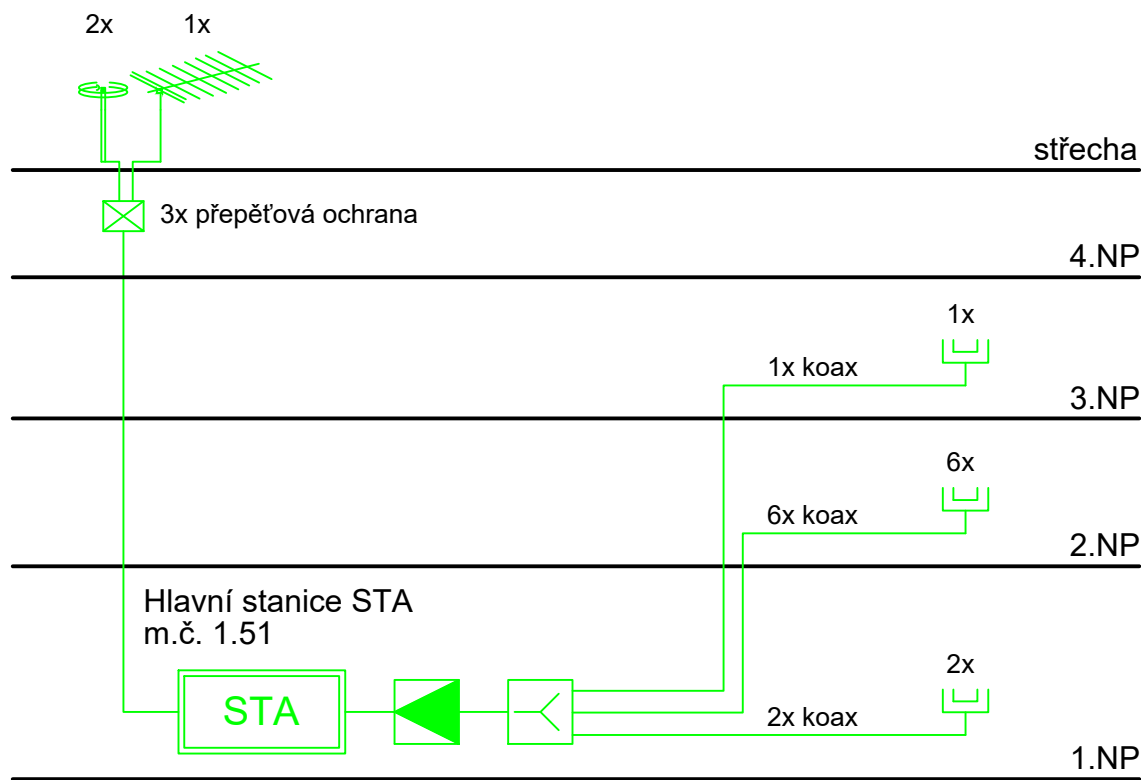

Do datového rozvaděče "01-01" v místnosti 1.04 bude doplněno:

- 4x Patchpanel
- 4x Vyvazovací panel

Do datového rozvaděče "01-02" v místnosti 1.51 bude doplněno:

- 4x Patchpanel
- 4x Vyvazovací panel

Šedou barvou jsou označeny stávající prvky

LEGENDA:

- datový rozváděč
- datová zásuvka
- datová dvojzásuvka
- sdružená dvojzásuvka (telefonní a datová)
- WiFi přístupový bod
- dveřní panel audio/video
- GSM interkom
- videotelefon
- FTP Cat 6, volný vývod
- FTP Cat 6
- hlavní stanice STA
- rozbočovač/odbočovač
- zesilovač
- zásuvka TV/R
- koax, 75 Ohm

D.1.2.1 Místní kabelizace

		<div>Ministerstvo dopravy Státní fond dopravní infrastruktury</div>	
Jiná ověření:		Paré:	
Orientační schéma: 		Razítko oprávněné osoby:	
		10.2022 Datum:	
Revize:	Datum:	Popis:	Kontroloval:
000	20.10.2022	Definitivní odevzdání dokumentace	Ing. Procházka
Stavebník/Investor:		Správa železnic, státní organizace	
Adresa:		Dlážděná 1003/7, 110 00 Praha 1	
Zástupce investora:		Stavební správa východ	
Adresa:		Nerudova 773/1, 779 00 Olomouc	
Zhotovitel díla:		Prodín a.s.	
Adresa:		K Vápence 2745, 530 02 Pardubice	
Kontakt:		T: +420 466 055 130 E: info@prodin.cz	
Zhotovitel objektu:		Prodín a.s.	
Adresa:		K Vápence 2745, 530 02 Pardubice	
Kontakt:		T: +420 466 055 130 E: info@prodin.cz	
Hlavní projektant (HIP):		Ing. Michal Procházka, Bc. J. Oplíštil	Specialista:
		Ing. Tomáš Lakomý	
Název stavby/akce:		Rekonstrukce výpravní budovy v žst. Jaroměř	Označení investora:
			S621700087
			Označení zhotovitele:
			3111/21/087
Název části:	TECHNOLOGICKÁ ČÁST (PS) SDĚLOVACÍ ZAŘÍZENÍ		Označení části:
			D.1.2.1
Název objektu/díleční části:	Místní kabelizace		Označení objektu/komplexu:
			PS 77-02-11
Název přílohy:	Schéma místní kabelizace		Číslo přílohy:
			08
Odpovědný projektant:	Zpracovatel přílohy:	Měřitko: -	Stupeň dokumentace:
Ing. Tomáš Marušák	Ing. Tomáš Lakomý	Formáty: 3xA4	DUSP + PDPS
Kraj:	Katastrální území:	TUDU:	Smluvní datum zpracování:
Královéhradecký	Jaroměř [657336]	1601 D1	20.10.2022
Označení investora:: Stupeň dokumentace: Část: Objekt: Podobjekt: Příloha: Revize:			
S 6 2 1 7 0 0 0 8 7 - D U S P - D 1 2 0 4 - P S 7 7 0 2 1 1 - X X - 0 - 0 0 8 - 0 0 0			
[Prostor pro další informace]			