Dvorek Jih – N

MĚŘÍTKO 1 : 50

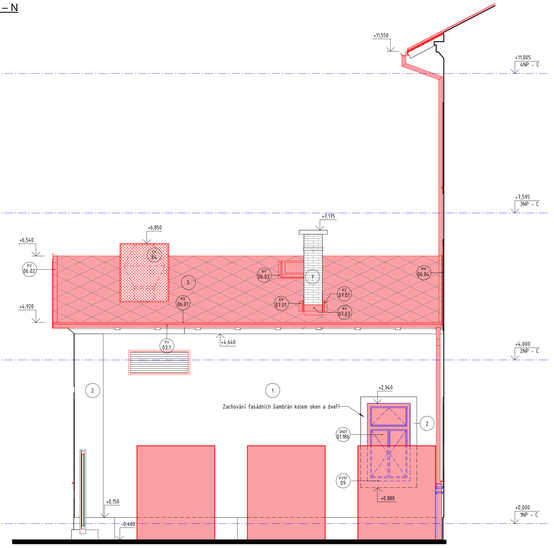

Dvorek Sever – N

MĚŘÍTKO 1 : 50

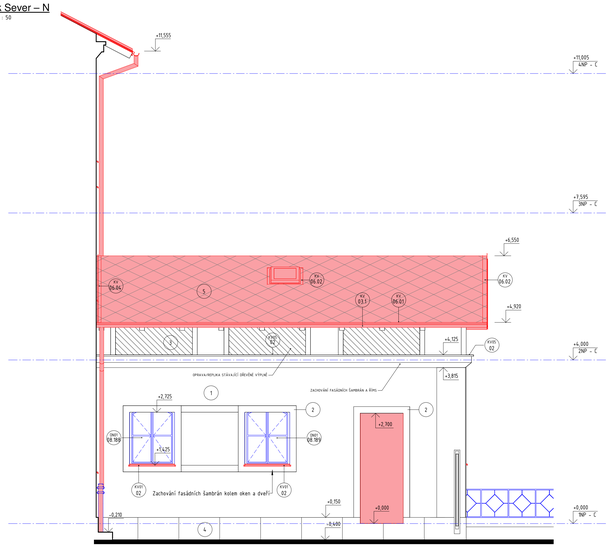

Dvorek Západ – N

MĚŘÍTKO 1 : 50

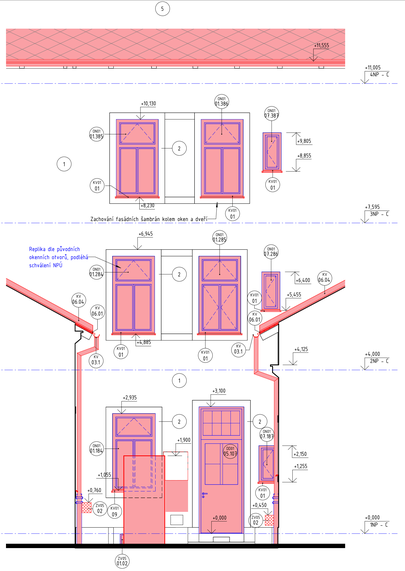

LEGENDA ČAR

- NOVÉ KONSTRUKCE
- STÁVAJÍCÍ KONSTRUKCE
- KONSTRUKCE K PROKÁZÁNÍ DISPOZIČNÍCH MOŽNOSTÍ NENÍ SOUČÁSTÍ DODÁVKY STAVBY
- PAMÁTKOVĚ CHRÁNĚNÉ KONSTRUKCE / PRVKY PODLEHAJÍCÍ SCHVÁLENÍ NPÚ

LEGENDA MATERIÁLŮ

- STÁVAJÍCÍ PLOCHY
- NOVÉ KONSRUKCE
- DŘEVĚNÝ OBKLAD - OBLOŽENÍ Z DŘEVĚNÝCH PRKEN
- SOKL - OBKLAD Z PÍSKOVCOVÝCH BLOKŮ, TL. CCA 100 mm
- STŘEŠNÍ KRYTINA - MALOFORMÁTOVÁ SKLÁDANÁ STŘEŠNÍ ŠABLONA 400x400 mm
- STŘEŠNÍ KRYTINA - FALCOVÁ

LEGENDA BAREVNOSTI

1. FASÁDA – RAL 7032
2. FASÁDA ŠAMBRÁNA – RAL 1013
3. DŘEVĚNÝ OBKLAD – TMAVĚ HNĚDÁ RAL 8014
4. SOKL OBKLAD Z PÍSKOVCOVÝCH BLOKŮ – PŘÍRODNÍ BAREVNOST PÍSKOVCE
5. STŘEŠNÍ KRYTINA – MALOFORMÁTOVÁ SKLÁDANÁ STŘEŠNÍ ŠABLONA 400x400 mm – RAL 9005
6. STŘEŠNÍ KRYTINA – FALCOVÁ RAL 9005
7. KOMÍN – RAL 2002
8. KLEMPÍŘSKÉ, ZÁMEČNICKÉ PRVKY ITAHOKOVÉ BOXY, STOJANY NA KOLA, VZT KOMÍNKY – RAL 9005
9. ZÁMEČNICKÉ PRVKY ISLOUPKY, ZÁBRADLÍ, LITNOVÉ SVODY, OCEL. PRVKY PŘÍSTŘEŠKU – RAL 6004

POZNÁMKA: ZPEVNĚNÉ PLOCHY VIZ SO 37-51-01
1. OLAŽBA POD PERONNÍM PŘÍSTŘEŠKEM TVRDÁ ŠAMOTOVÁ ČTVEROCVÝ FORMÁT 180x180mm S VNITŘNÍM DĚLENÍM DO KŘÍŽE, KLADENÍ NA STŘIH – RAL 1014-1034
2. V OKOLÍ PODCHODU BETONOVÁ ČVEROCVÝ FORMÁT – BAREVNOST PŘÍRODNÍ BETONOVÁ
3 CHODNÍKY ŽULOVÉ KOSTKY – BAREVNOST PŘÍRODNÍ ŽULA

Souřadnicový systém S-JTSK, Výškový systém Bpv +0,000 = 258,175 m. n. m.

Ministerstvo dopravy
Státní fond dopravní infrastruktury

Jiná ověření:

Parc:

Orientační schéma:

Razítko oprávněné osoby:

Podpis: Datum:

Revize:	Datum:	Popis:	Kontroloval:
000	20.10.2022	Definitivní odevzdání dokumentace	Ing. Procházka

Stavebník / investor: Správa železnic, státní organizace
Adresa: Dlážděná 1003/7, 110 00 Praha 1
Zástupce investora: Stavební správa východ
Adresa: Nerudova 777/1, 779 00 Olomouc

Zhotovitel díla: Prodin a.s.
Adresa: K Vápence 2745, Pardubice 530 02
Kontakt: T.: +420 466 055 111
E: info@prodin.cz

Zhotovitel části / objektu: Prodin a.s.
Adresa: K Vápence 2745, Pardubice 530 02
Kontakt: T.: +420 466 055 111
E: info@prodin.cz

Hlavní projektant (HIP): Ing. M. Procházka, Bc. J. Opělilil | Specialista: Ing. Michal Procházka

Název stavby / akce: Rekonstrukce výpravní budovy v žst. Jaroměř

Označení investora: SŽ2170000B7
Zakázka: 3111/21/OŘ
Označení části: D.2.2.1
Číslo objektu / kompl.: SO 77-71-01.01
Číslo přílohy: 4 - [01.3]
Stupeň dokumentace: DUSP + POPS

Název části: Pozemní objekty budov
Název objektu / dílčí části: Výpravní budova v žst. Jaroměř
Architektonicko stavební řešení
Název přílohy: POHLEDY_NOVÝ STAV - DVĚ
Odpovědný projektant: Ing. Michal Procházka
Kraj: Královéhradecký
Zpracovatel přílohy: Bc. Jakub Opělilil
Katastrální území: Jaroměř (657236)
Měřítko: 1:50
Formát: 6xA4
TUDU: 1601 01

Kraj	Okres	Obec	Katastr. území	Číslo
KRÁLOVÉHRADECKÝ	JIČÍN	JAROMĚŘ	JAROMĚŘ	657236