




MĚŘÍTKO 1 : 20

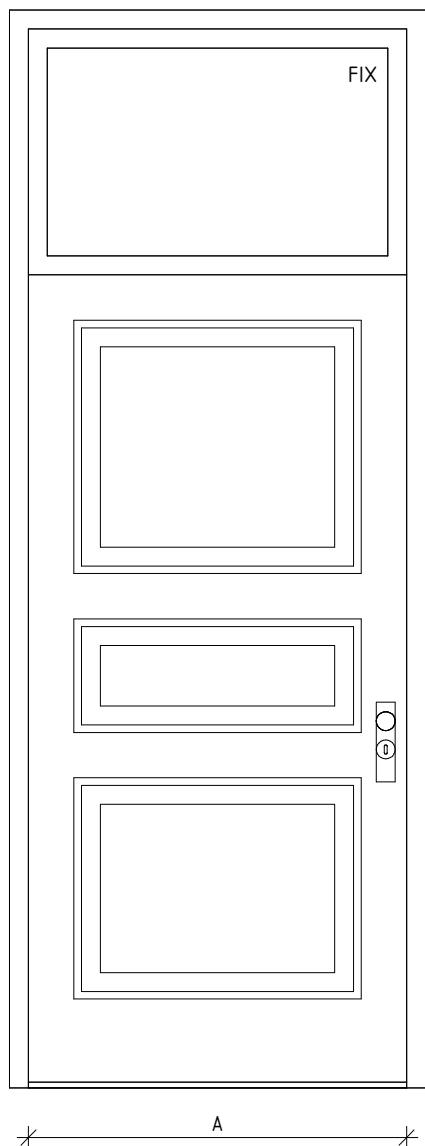

MĚŘÍTKO 1 : 20

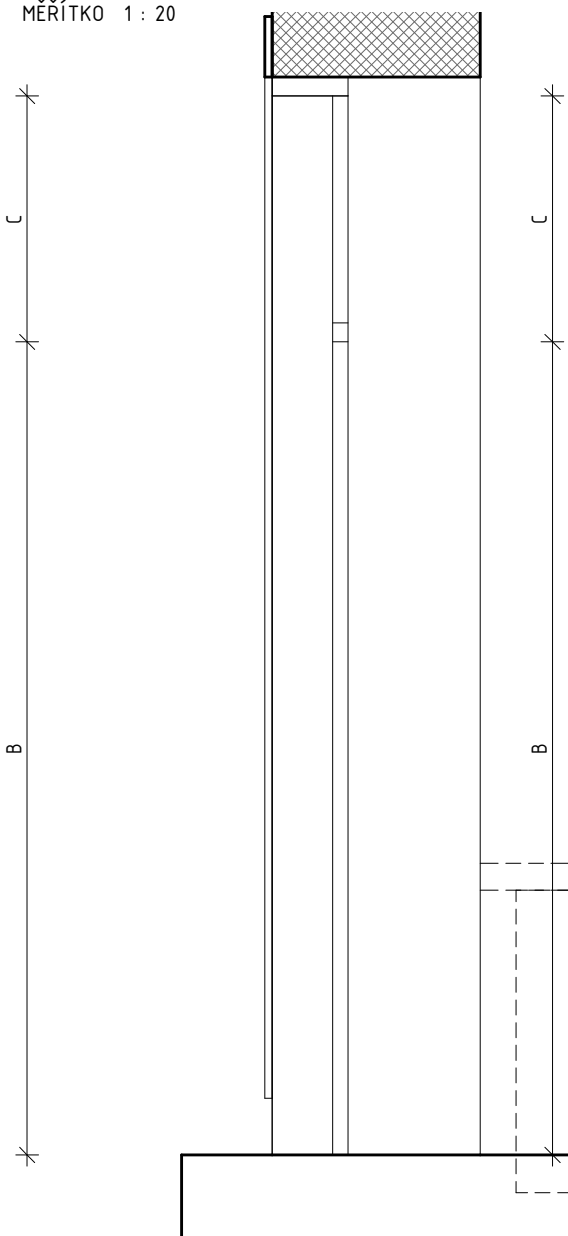

MĚŘÍTKO 1 : 20

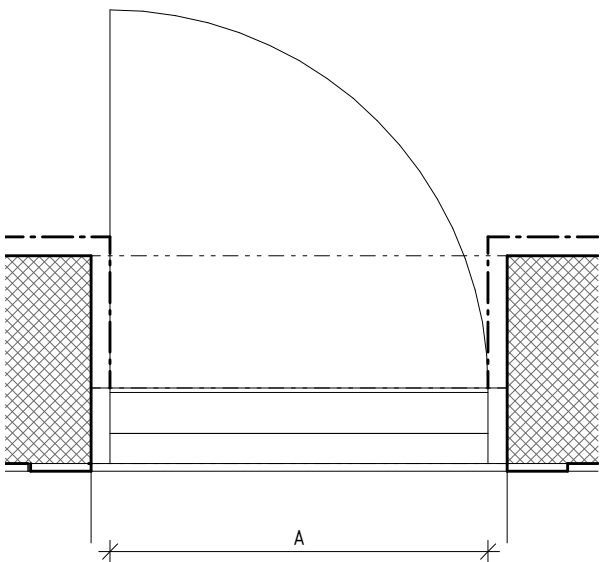



1. BUDE VYTVOŘENA REPLIKA DLE PŮVODNÍ DVĚRNÍ VÝPLNĚ, PODLEŽÁ SCHVÁLENÍ NPÚ.
2. DVĚŘE BUDOU SHODNÉHO ROZMĚRU, PROFILACE, ZPŮSOBU OTVÍRÁNÍ JAKO ORIGINÁLY.
3. PŘED ZAHÁJENÍM PRACÍ BUDE PROVEDEN STRATIGRAFICKÝ PRŮZKUM ZA ÚČELEM OVĚŘENÍ PŮVODNOSTI BAREV.
4. DVĚRNÍ KŘÍDLA BUDE Z OBOU STRAN OPATŘENO OKOPOVÝM PLECHEM.
5. BARVA KŘÍDLA A ZÁRUBNĚ: BUDE VYCHÁZET Z RAL8014 PŘESNÝ ODSTÍN NÁTĚRU BUDE URČEN V RÁMCI AD A SCHVÁLENÍ NPÚ.



VEŠKERÉ ROZMĚRY NUTNO PŘED VÝROBOU PŘEMĚŘIT NA STAVBĚ!!!

VÝPIS EXTERIÉROVÝCH DVEŘÍ																						
SNIM	NÁZEV	ROZMĚRY [mm]			VZDUCHOVÁ NEPRŮZVUČNOST	SOUČINITEL PROSTUPU TEPLA	POŽÁRNÍ VLASTNOSTI	P/L	NADSVĚTLÍK	KOVÁNÍ	ZÁMEK	MAGNET	BEZPEČNOST	ZÁRUBEŇ	PRÁH	LIŠTA	PROSKLENÍ	VĚTRACÍ MŘÍŽKA	PAMÁTKOVĚ CHRÁNĚNÁ KONSTRUKCE	PODLAŽÍ	POČET	POZNÁMKY
		A	B	C																		
1NP – C																						
DD01.04.106	Dveře jednokřídle plné s fixním nadsvětlíkem.	1000	2150	650	Bez akustického požadavku.	Ud ≤ 2,5 W/m²K	–	P	Rovný	Panikové kování, klika – koule, mechanický dveřní samoavírač	Cylindrická vložka	1x	Bezpečnostní uzamykací systém RC3. Nadsvětlík s bezpečnostní fólií P1A.	Rámová falcová	Ano	Ne	–	Ne	Ano	1NP – C	1	

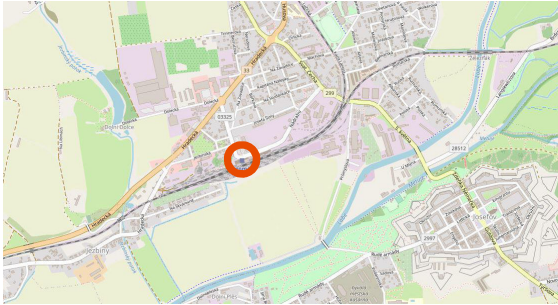

Jiná ověření:		Paré:	
Orientační schéma: 		Razítko oprávněné osoby: ----- Podpis: Datum:	
Revize:	Datum:	Popis:	Kontroloval:
000	20.10.2022	Definitivní odevzdání dokumentace	Ing. Procházka

Stavebník / investor:	Správa železnic, státní organizace	 SPRÁVA ŽELEZNIC
Adresa:	Dlážděná 1003/7, 110 00 Praha 1	
Zástupce investora:	Stavební správa východ	
Adresa:	Nerudova 773/1, 779 00 Olomouc	

Zhotovitel díla: Adresa: Kontakt:	Prodin a.s. K Vápence 2745, Pardubice 530 02 T: +420 466 055 111 E: info@prodin.cz	
Zhotovitel části / objektu: Adresa: Kontakt:	Prodin a.s. K Vápence 2745, Pardubice 530 02 T: +420 466 055 111 E: info@prodin.cz	
Hlavní projektant (HIP):	Ing. M. Procházka, Bc. J. Oplštil	Specialista:
		Ing. Michal Procházka

Název stavby / akce: <div style="text-align: center; font-size: 1.2em; font-weight: bold;">Rekonstrukce výpravní budovy v žst. Jaroměř</div>		Označení investora: S621700087	
Název části: Pozemní objekty budov		Označení části: D.2.2.1	
Název objektu / dílčí části: Výpravní budova v žst. Jaroměř Architektonicko stavební řešení		Číslo objektu / komplexu: SO 77-71-01.01	
Název přílohy: DVEŘE DD01.04		Číslo přílohy: 6 . [005]	
Název dílčí části přílohy: DVEŘE DD01.04		Stupeň dokumentace: DUSP + PDPS	
Odpovědný projektant: Ing. Michal Procházka		Měřítko: 1:20 Formáty: 3xA4	
Kraj: Královéhradecký		Smluvní datum zpracování: TUDU: 1601 D1	
Katastrální území: Jaroměř [657336]		Smluvní datum zpracování:	
S-kód: 5 6 2 1 7 0 0 0 0 8 7		Stupeň dokumentace: – D U S P –	
Část: – D 2 2 0 0 1		Objekt: – S O 7 7 7 1 0 1	
Podobjekt: – 0		Příloha: 1 – 6	
Revize: 5 – 0		0 0 0 0	