


SLOUPY + ZÁBRADLÍ NA NÁSTUPIŠTI

MĚŘÍTKO 1 : 20

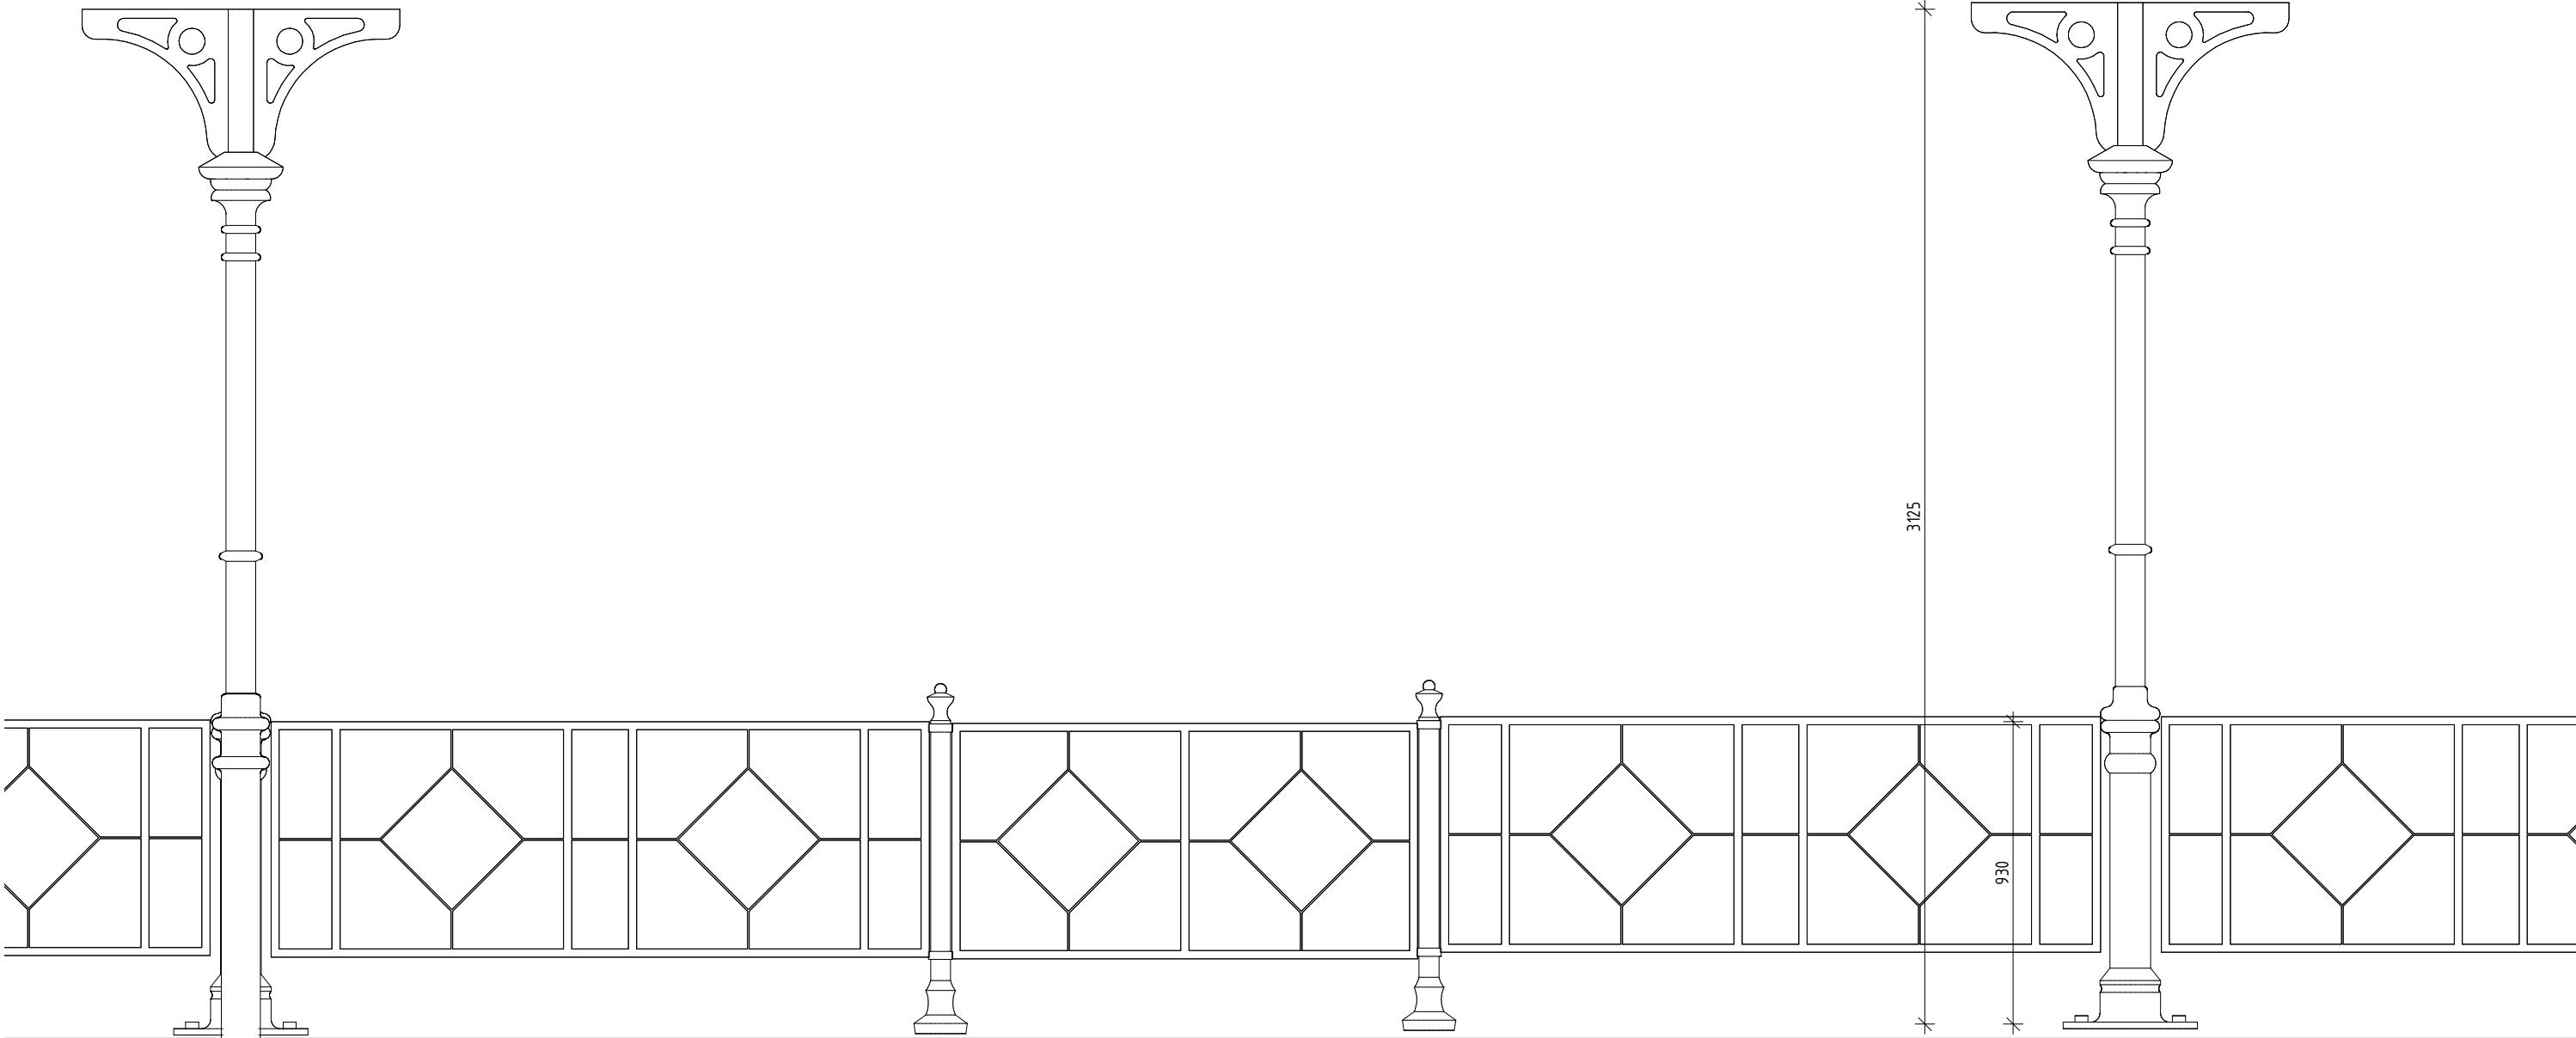

ZACHOVANÝ LITINOVÝ SVOD



KOVOVÉ ZÁBRADLÍ NA PERONU



LITINOVÝ SLOUP ZAKONČENÝ KORINTSKOU HLAVICÍ S KRYCHLOVÝM NÁSTAVCEM



POŠKOZENÁ PATKA SLOUPU



POŠKOZENÁ PATKA SLOUPU



LITINOVÝ SLOUP ZAKONČENÝ KORINTSKOU HLAVICÍ S KRYCHLOVÝM NÁSTAVCEM



LITINOVÉ SLOUPY ZAKONČENÉ LOTOSOVOU HLAVICÍ ZAVRŠENÉ ABAKEM



POZNÁMKY REPASOVÁNÍ PRVKŮ

- PRVKY BUDOU REPASOVÁNY.
JEDNÁ SE O - 20 SLOUPŮ S LOTOSOVOU HLAVICÍ
- 6 SLOUPŮ ZAKONČENÝCH KORINTSKÝMI HLAVICEMI
- 22 LITINOVÝCH OKAPOVÝCH SVODŮ Z NICHŽ 13 JE DOCHOVÁNO, NOVĚ BY SE ODLILO 9 SVODŮ, VČETNĚ NOVÝCH KOVÝCH PÁS.OBJÍMEK
- ZÁBRADLÍ PERONU DÉLKA CELKEM 57 m (32 POLÍ A 22 SLOUPKŮ), VČETNĚ SPOJOVACÍCH PRVKŮ - NÝTOVÉ SPOJE
- V PŘÍPADĚ, ŽE DOJDE K POŠKOZENÍ, JE NUTNO VYROBIT JEHO REPLIKU PODLEHAJÍCÍ SCHVÁLENÍ NPÚ.
- PŘED ZAHÁJENÍM PRACÍ BUDE PROVEDEN STRATIGRAFICKÝ PRŮZKUM ZA ÚČELEM OVĚŘENÍ PŮVODNÍ BAREVNOSTI.
- PORUŠENÉ ČÁSTI A CHYBĚJÍCÍ ČÁSTI BUDOU RESTAURÁTORSKY OPRAVENY NEBO DOPLNĚNY - PŘEDEVŠÍM SPOJOVACÍ A KOTEVNÍ PRVKY
- STARÉ NÁTĚRY BUDOU ODSTRANĚNY. VRCHNÍ NÁTĚR BUDE VYCHÁZET Z RAL6004 PŘESNÝ ODSÍN NÁTĚRU BUDE URČEN V RÁMCI AD A SCHVÁLEN NPÚ.
- JE NUTNO REPASOVAT VEŠKERÉ MECHANICKÉ ČÁSTI PRVKU.
- ZÁMEČNICKÉ PRVKY JE NUTNO OPATŘIT VHDNOU POVRCHOVOU ÚPRAVOU PROTI KOROZI.
- PŘED PROVÁDĚNÍM BOURACÍCH PRACÍ BUDOU PRVKY ODBORNĚ A ŠETRNĚ DEMONTOVÁNY A PŘEVEZENY DO RESTAURÁTORSKÉ DÍLNY.
- KOTVENÍ SLOUPŮ/SLOUPKŮ BUDE OŠETŘENO, PŘÍPADNĚ PROVEDENO NOVĚ, ABY SPLŇOVALO STATICKÉ POŽADAVKY NA KONSTRUKCI.
- PO DEMONTÁŽI SLOUPŮ BUDE ZHODNOCEN STAV SLOUPŮ PŘI POHLEDU DOVNITŘ. RIZIKOVÁ ČÁST SLOUPŮ BUDE PŘÁVĚ V DOLNÍ ČÁSTI SLOUPŮ, KTERÉ JSOU NEJVÍCE VYSTAVENY POVĚTRNOSTNÍM VLIVŮM. JE NUTNO POČÍTAT S MOŽNOU NÁHRADOU ČÁSTÍ SLOUPŮ NEBO CELÝCH KUSŮ. NÁVRH POČÍTÁ S TAKOVÝMTO ZÁSAHEM U 25 % T.J. 7 SLOUPŮ
- PŮVODNÍ ZÁBRADLÍ S DÉLKOU POLÍ V ROZMEZÍ 1,5 - 2 m (USPOŘÁDÁNÍ MEZI SLOUPY DO 7,5m). VÝŠKA ZÁBRADLÍ JE 725-950 cm S DOLNÍ HRANOU 25 cm NAD TERÉNEM. VÝŠKA SLOUPKŮ JE 86,5 cm.

UVEDENÉ ROZMĚRY JSOU POUZE ORIENTAČNÍ, JE NUTNÉ, ABY BYLY NA STAVBĚ DŮKLADNÝM PŘEMĚŘENÍM OVĚŘENY!!!

POPIS A ZÁKLADNÍ POSTUP REPASOVÁNÍ SLOUPŮ A ZÁBRADLÍ PERONNÍHO ZASTŘEŠENÍ A LITINOVÝCH SVODŮ:

- LITINOVÉ PRVKY JSOU ZNEČIŠTĚNY NÁNOSEM PRACHU A MASTOST. POD ZBYTKEM BAREV JE LITINA NAPADENA KOROZÍ, NA NĚKOLIKA MÍSTECH JE PRASKLÁ.
 - POŘÍZENÍ FOTODOKUMENTACE
 - OZNAČENÍ A DEMONTÁŽ
 - ODVOZ LITINOVÝCH PRVKŮ NAPŘ. DO RESTAURÁTORSKÉ DÍLNY
 - ODSTRANĚNÍ KOROZNÍCH PRODUKTŮ A ZBYTKŮ BARVY PÍSKOVÁNÍM JEMNÝM ABRASIVEM
 - MECHANICKÉ DOČIŠTĚNÍ ŠPACHTLÍ, OPÁLENÍM, ČISTÍCÍM GELEM A LEHKÝM OKARTÁČOVÁNÍM, ABY NEDOŠLO K PORUŠENÍ MODELACE
 - PROVEDENÍ NÁHRADY VEŠKERÝCH DEFECTŮ S UVEDENÍM DO PŮVODNÍHO STAVU A DOPLNĚNÍ CHYBĚJÍCÍCH ČÁSTÍ
 - PASIVACE POVRCHU PASIVAČNÍM ROZTOKEM
 - ZÁKLADNÍ ANTIKOROZNÍ NÁTĚR 2 KRÁT
 - VRCHNÍ NÁTĚR (ODSTÍN PO KONZULTACI S PRACOVNÍKEM NPÚ)
 - ZPĚTNÁ MONTÁŽ PRVKŮ NA SVĚ PŮVODNÍ MÍSTO
 - RETUŠE PO ZPĚTNÉ MONTÁŽI
 - PRŮBĚŽNÁ FOTODOKUMENTACE A KONZULTACE S PRACOVNÍKEM NPÚ
 - ZÁVĚREČNÁ RESTAURÁTORSKÁ ZPRÁVA

Souřadnicový systém S-JTSK, Výškový systém Bpv ±0,000 = 259,175 m n. m.

Ministerstvo dopravy
Státní fond dopravní
infrastruktury



Jiná ověření:	Paré:		
Orientační schéma:	Razítko oprávněné osoby:		
Podpis: Datum:			
Revize:	Datum:	Popis:	Kontroloval:
000	20.10.2022	Definitivní odevzdání dokumentace	Ing. Procházka

Stavebník / investor:	Správa železnic, státní organizace	
Adresa:	Dlážděná 1003/7, 110 00 Praha 1	
Zástupce investora:	Stavební správa východ	
Adresa:	Nerudova 773/1, 779 00 Olomouc	

Zhotovitel díla:	Prodín a.s.	
Adresa:	K Vápence 2745, Pardubice 530 02	
Kontakt:	T: +420 466 055 111 E: info@prodin.cz	
Zhotovitel části / objektu:	Prodín a.s.	
Adresa:	K Vápence 2745, Pardubice 530 02	
Kontakt:	T: +420 466 055 111 E: info@prodin.cz	
Hlavní projektant (HIP):	Ing. M. Procházka, Bc. J. Oplíštil	Specialista: Ing. Michal Procházka

Název stavby / akce:	Rekonstrukce výpravní budovy v žst. Jaroměř	Označení investora: S621700087
Název části:	Pozemní objekty budov	Zakázka: 3111/21/087
Název objektu / dílčí části:	Výpravní budova v žst. Jaroměř Architektonicko stavební řešení	Označení části: D.2.2.1
Název přílohy:	LITINOVÉ SLOUPY A SVODY, ZÁBRADLÍ PER.ZASTŘEŠENÍ	Číslo objektu / komplexu: SO 77-71-01.01
Název dílčí části přílohy:		Číslo přílohy: 8 . [002]
Odpovědný projektant:	Zpracovatel přílohy:	Stupeň dokumentace: DUSP + PDPS
Ing. Michal Procházka	Bc. Jakub Oplíštil	
Kraj:	Katastrální území:	Smluvní datum zpracování:
Královéhradecký	Jaroměř [657336]	
S-kód:	Stupeň dokumentace:	Část:
S 6 2 1 7 0 0 0 8 7	- D U S P -	0 2 2 0 1
	Objekt:	Podobjekt:
	- S O 7 7 7 1 0 1	- 0 1
	Příloha:	Revize:
	- 8 -	0 0 2 - 0 0 0