


MĚŘÍTKO 1 : 100

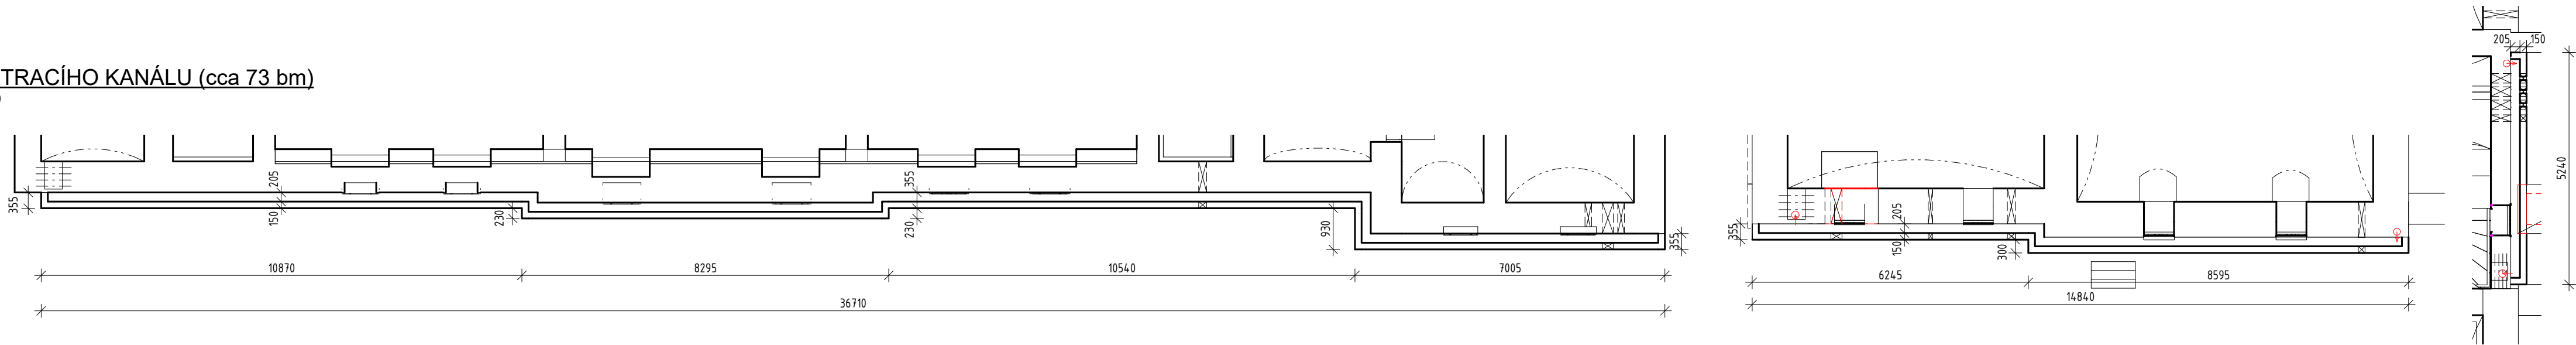

Konec (6x)

MĚŘÍTKO 1 : 25

Zalomení 230 (2x)

MĚŘÍTKO 1 : 25

Výztuž větracího kanálu na bm

MĚŘÍTKO 1 : 25

Výkres číslo	Číslo položky	Průměr tyče [mm]	Max. délka tyče [mm]	Max. KS	Celková délka [m]	Obrázek	A [mm]	B [mm]	C [mm]	D [mm]	E [mm]	Hmotnost [kg]	Kód tvar ohybu	Prům. ohybu [mm]
2.003	1	10	1000	1533	4599		1000					2835,46	00	40
2.003	2	10	1099	60	66		530	80	530			40,64	21	40
2.003	3	10	989	36	71							43,88	99	40
2.003	4	10	1059	18	19							11,75	99	40
2.003	5	10	1639	20	66		800	80	800			40,41	21	40
2.003	6	10	1096	10	11		400	100	400	100		6,75	31	40
2.003	7	10	500	584	584		500					360,06	00	40
2.003	8	12	635	292	186		315	337	303			164,72	15	48
2.003	9	12	2060	584	2406		2060					2135,86	00	48
2.003	10	12	995	292	291		300	720				257,98	11	48
2.003	11	12	905	292	264		210	720				234,65	11	48
Celkový součet:					8562							6132,15		

Zalomení 930 (1x)

MĚŘÍTKO 1 : 25

Zalomení 300 (1x)

MĚŘÍTKO 1 : 25

 $L = 1,095 \text{ m}; 10 \text{ ks}$


5 Ø10; L=1,64 m; 10 ks


BETON



ČSN EN 206+A1; ČSN EN 1992-1-1

- Základová deska a stěny C 20/25 - X0, - Cl 0,4 - D_{max} 22 – S3

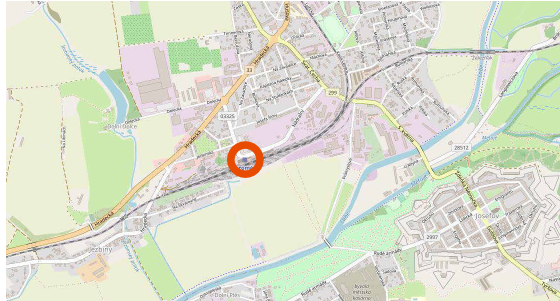VÝZTUŽ B500B

Souřadnicový systém S-JTSK, Výškový systém Bpv ±0,000 = 259,175 m n. m.			
<div style="display: flex; justify-content: flex-end; align-items: center;"> <div style="text-align: right;"> Ministerstvo dopravy Státní fond dopravní infrastruktury </div> </div>			
Jiná ověření:		Paré:	
Orientační schéma:		Razítko oprávněné osoby:	
		<div style="display: flex; justify-content: space-between;"> Podpis: _____ Datum: _____ </div>	
Revize:	Datum:	Popis:	Kontroloval:
000	20.10.2022	Definitivní odevzdání dokumentace	Ing. Král

Stavebník / investor:	Správa železnic, státní organizace	 SPRÁVA ŽELEZNIC
Adresa:	Dlážděná 1003/7, 110 00 Praha 1	
Zástupce investora:	Stavební správa východ	
Adresa:	Nerudova 773/1, 779 00 Olomouc	

Zhotovitel díla: Adresa: K Vápence 2745, Pardubice 530 02 Kontakt: T: +420 466 055 111 E: info@prodin.cz			
Zhotovitel části / objektu: Adresa: K Vápence 2745, Pardubice 530 02 Kontakt: T: +420 466 055 111 E: info@prodin.cz			
Hlavní projektant (HIP): Ing. M. Procházka, Bc. J. Oplštil		Specialista:	Ing. Tomáš Král

Název stavby / akce:													Rekonstrukce výpravní budovy v žst. Jaroměř													Označení investora: 5621700087	
																										Zakázka: 3111/21/087	
Název části:													Pozemní objekty budov													Označení části: D.2.2.1	
Název objektu / dílčí části:													Výpravní budova v žst. Jaroměř Stavebně konstrukční řešení													Číslo objektu / komplexu: SO 77-71-01.02	
Název přílohy: Název dílčí části přílohy:													Výkres tvaru a výztuže větrákové kanálu													Číslo přílohy: 2 . [003]	
Odpovědný projektant: Ing. Tomáš Král													Zpracovatel přílohy: Ing. Jiří Fila													Měřítko: 1:50 Formáty: 8x4													Stupeň dokumentace: DUSP + PDPS	
Kraj: Královéhradecký													Katastrální území: Jaroměř [657336]													TUDU: 1601 D1													Smluvní datum zpracování: 20.10.2022	
S-kód:													Stupeň dokumentace:													Část:													Objekt:													Podtyp:													Přílaha:													Revize:												
S 6 2 1 7 0 0 0 0 8 7													_ D U S P _													_ D 2 2 0 1 _													_ S 0 7 7 7 1 0 1 _													_ 0 1 _													_ 2 _ 0 0 3 _ 0 0 0 0																									