Poznámky:

1. Před zahájením prací bude prověřeno polohopisné i výškové umístění napojovacích bodů (včetně případných kapacitních snímů) a bude provedeno upřesnění souřadnic se všemi ostatními profesemi a při zjištěném nesouladu bude postupováno dle pokynů příslušné projektantů.
2. Zařízení/ příchodky budou osazeny s přirozenou dle potrubí a montážních předpisů jejich dodavatele.
3. U všech umyvadel (krom sprch atp.bude zajištěno teplá voda. Na baterích bude vždy studená voda vpravo a teplá (míchaná) voda vlevo!
4. Počet ocitek a jejich umístění bude upraveno dle skutečného osazení armatur a čistících kusů.
5. Výšky otočení potrubí vody jsou vztaženy k podlaze příslušného patra a jsou pouze orientační.
6. Pokládí se výška menší než 0,1 m nad podlahou bude označena čtvercovou značkou.
7. Při křížení potrubí s dilatačními celky budovy musí být dodržena ČSN 73 0540-2 Tepelná ochrana budov II. díl Požadavky.
8. U přípojek splaškové kanalizace napojených do stávajících šachet bude využita stávající napojení na šachtu a nové přípojky do toho výškově upraveno. Platí i pro přípojku tukové kanalizace z odlučovač tuku.

Legenda:

- stávající kanalizace splaškové
- stávající kanalizace dešťová
- stávající kanalizace jednotná
- navržená kanalizace splašková svody – KG systém
- navržená kanalizace splašková zavěšená – KG systém
- navržená kanalizace tuková svody – KG systém
- navržená kanalizace tuková zavěšená – KG systém
- navržená kanalizace splašková a tuková odpady – PP střešní zvukově izolující třívrstvé potrubí
- navržená kanalizace připojovací – HT systém
- navržená kanalizace výtlak – PP střešní zvukově izolující třívrstvé potrubí spoj s pojistkou proti vytržení
- navržená kondenzační potrubí – trubičkaí Ø18–20 mm (dopojení Z.U. KovKJ)
- stávající studená voda
- navržená studená voda – PP–RCT třívrstvé potrubí třídy S4 s bezbariérovým vláknem svařované polyfúzně
- navržená teplá voda – PP–RCT třívrstvé potrubí třídy S4 s bezbariérovým vláknem svařované polyfúzně
- navržená mísírková voda – PP–RCT třívrstvé potrubí třídy S4 s bezbariérovým vláknem svařované polyfúzně
- navržená cirkulace teplé vody – PP–RCT třívrstvé potrubí třídy S4 s bezbariérovým vláknem svařované polyfúzně
- systémové uchycení potrubí kanalizace – pevný bod, klužný bod
- systémový uchycení potrubí vody – pevný bod, klužný bod
- systémový protipožární uzávěr prostupu (manžeta, páska) – kanalizace
- systémový protipožární uzávěr prostupu (páska, límec) – voda

Legenda zařizovacích předmětů viz technická zpráva

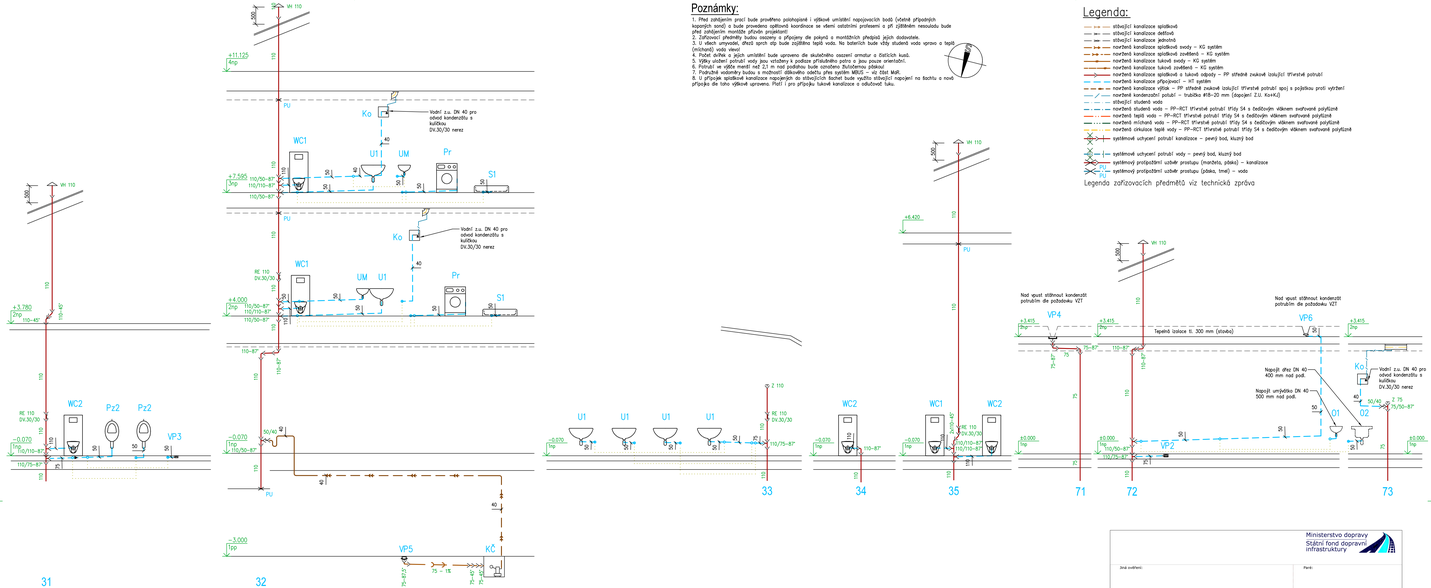

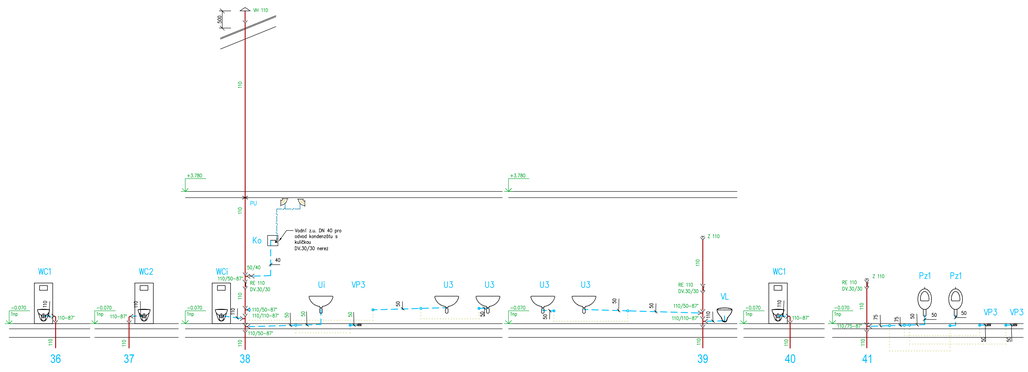

Ministerstvo dopravy
Státní fond dopravní infrastruktury

Jiná zodpovědnost:

Parcely:

Orientační schéma:

Katalog opravárenské soudy:

Podpis: 10.2022
Datum:

Revize:	Datum:	Popis:	Kontroloval:
000	20.10.2022	Definitivní odevzdání dokumentace	Ing. Procházka

Stavebník/investor:	**Správa železnic, státní organizace**	SPRÁVA ŽELEZNIC
Adresa:	Dlážděná 1003/7, 110 00 Praha 1	
Zástupce investora:	Stavební správa východ	
Adresa:	Nerudova 773/1, 779 00 Olomouc	

Zhotovitel díla:	**Prodin a.s.**	PRODIN
Adresa:	K Vápence 2745, 530 02 Pardubice	
Kontakt:	T: +420 466 055 130 E: info@prodin.cz	
Zhotovitel objektu:	**Pavel Zahradník - PROINSTAL**	PROINSTAL ING. PAVEL ZAHRADNÍK ŽĎÁR 870, HRADEC KRÁLOVÉ IČ: 455 53 939 TEL.: 603 979 003
Adresa:	Jiřní 870, 500 03 Hradec Králové	
Kontakt:	T: +420 603 979 003 E: zahradnik.proinstal@seznam.cz	
Hlavní projektant (HIP):	Ing. Michal Procházka, Bc. J. Opičího	Specialista: Ing. Pavel Zahradník

Název stavby/akce:	**Rekonstrukce výpravní budovy v žst. Jaroměř**	Označení investora: 5621700087
		Označení zhotovitele: 3111/21/087
Název části:	Výpravní budova v žst. Jaroměř	Označení části: D.2.2.1
Název objektu/úlič části:	Technika prostředí staveb Zdravotně technické instalace (vodovod a kanalizace)	Označení objektu/kompletu: SO 77-71-01.41
Název přílohy:	Řezy kanalizace - odpady 31-41; 71-73	Číslo přílohy: **2.114**
Název úlič části přílohy:		
Odpovědný projektant:	Zpracovatel přílohy:	Měřítko: 1:50
Ing. Pavel Zahradník	Ing. Pavel Zahradník	Formáty: 8xA4
Kraj:	Katastrální území:	TUDU:
Královéhradecký	Jaroměř [657336]	1601 01

Stupeň dokumentace: **DUSP + PDPS**

Smluvní datum zpracování: **10.2022**

Podpis: Datum:
(Pouze pro další informace)