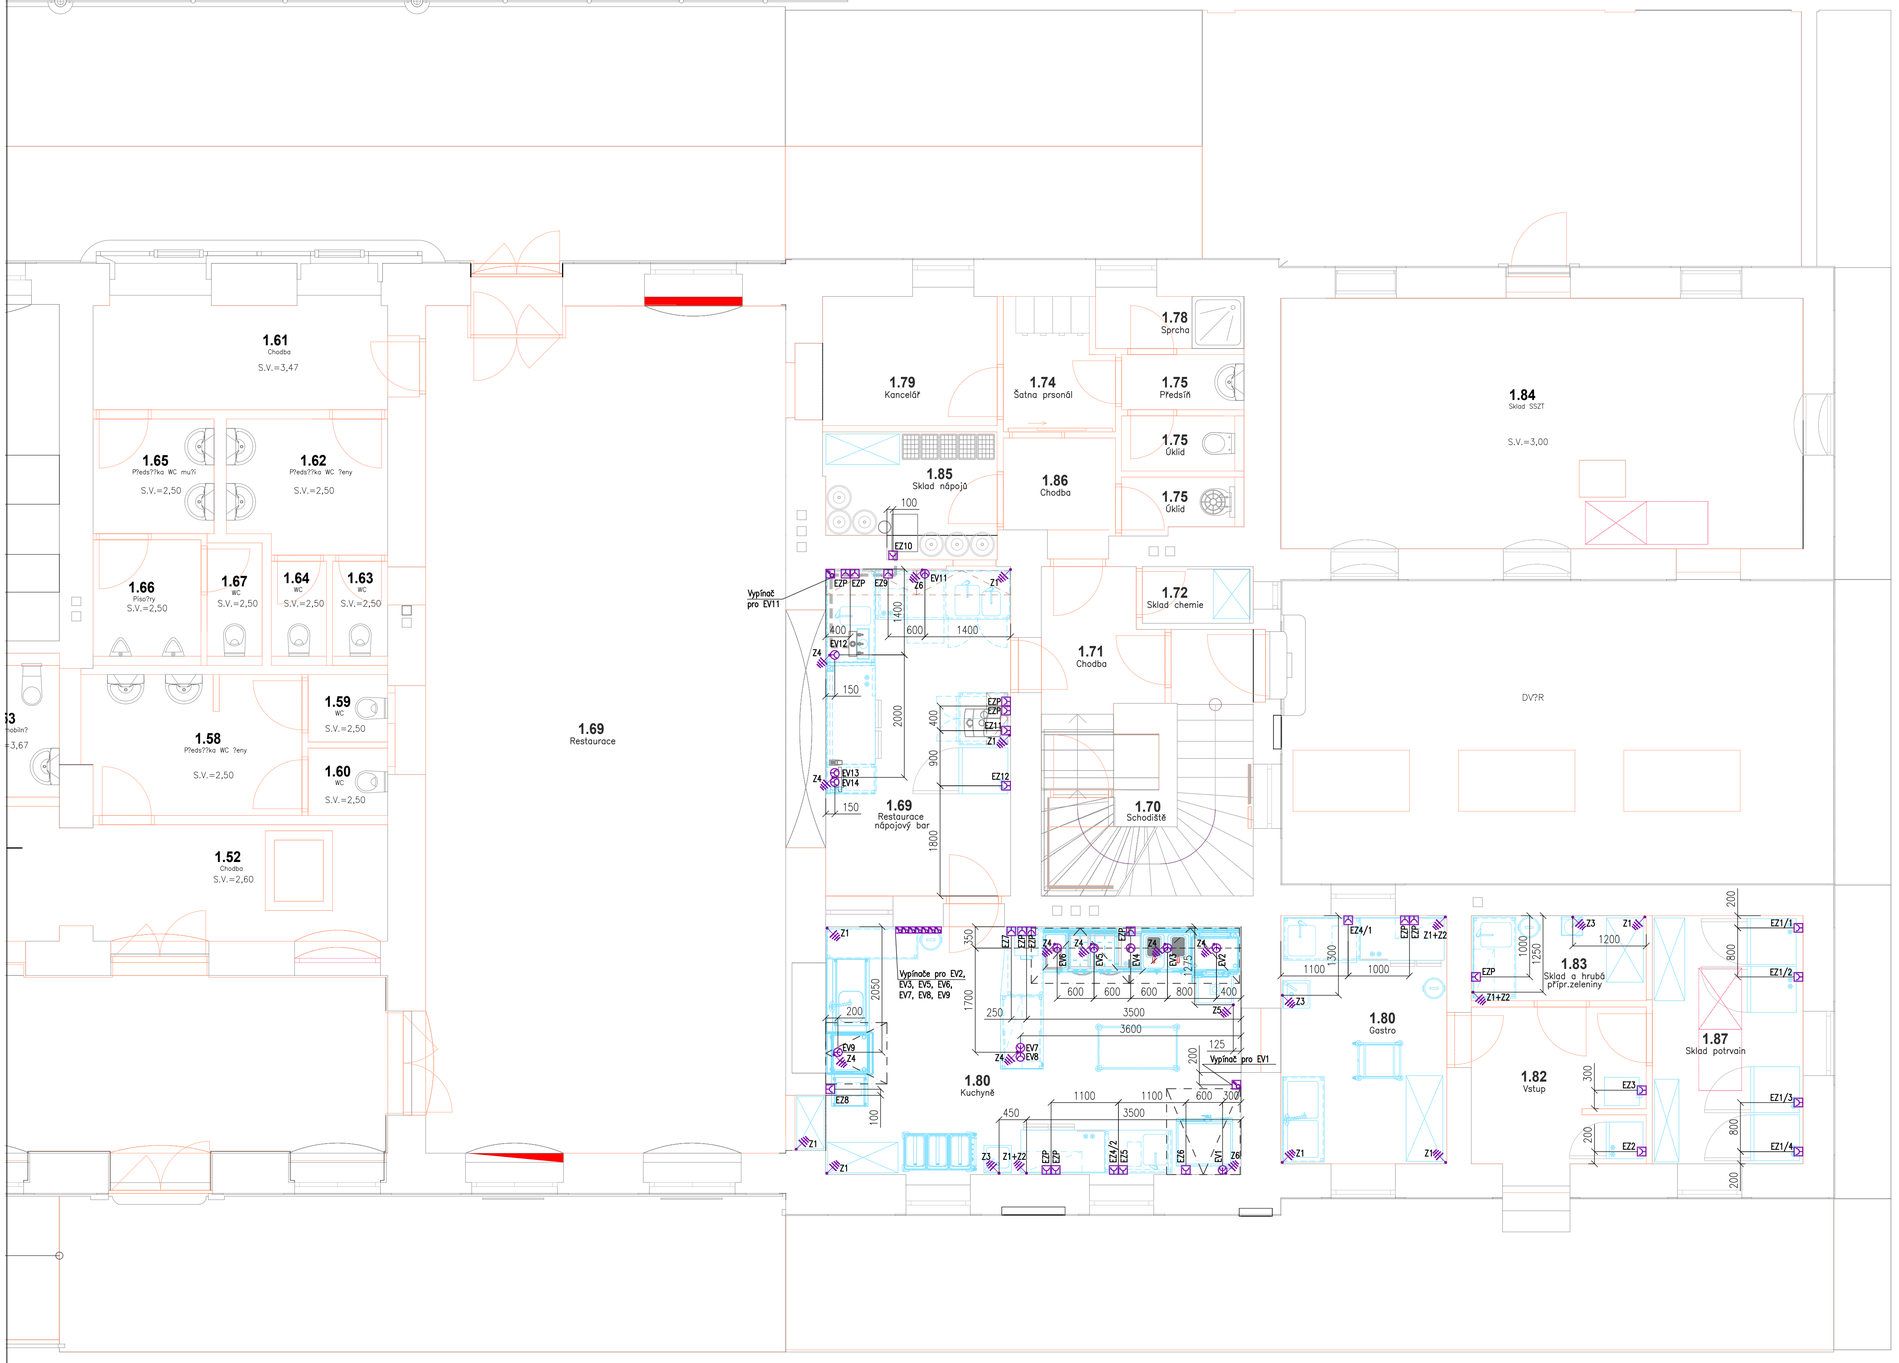

LEGENDA ZEMNĚNÍ:

Všechny kovové části a nerezavý nábytek v provozních místnostech musí být propojeny žluto/zeleným vodičem průřezu min. 6 mm2 k zajištění ochrany uvedením na stejný potenciál! Průřez vodiče nutno stanovit dle příkonu zařízení.

VOLNÝ KONEC KABELU ZEMNĚNÍ MIN. 3,5M

- Z1 — Zemnící kabel – ze zdi ve výšce 50 mm n.č.p. – technologie stojící u zdi
- Z2 — Zemnící kabel – ze zdi ve výšce 1500 mm n.č.p. – nástěnné police, skříňky
- Z3 — Zemnící kabel – ze zdi ve výšce 750 mm n.č.p. – samostatné nerezové nástěnné umývátko
- Z4 — Zemnící kabel – z podlahy, – technologie stojící v prostoru
- Z5 — Zemnící kabel – z podlahy, – podlahové vpusti
- Z6 — Zemnící kabel – vyveden spolu s přívodním kabelem pro danou technologii, ve výšce dle el. vývodu technologie – varná a mycí technologie, chladící boxy

POUŽITÉ ZNAČKY ELEKTRO:

- EZ — El. zásuvka 230V/1N
- EV — Vývod GUMOVÉHO kabelu 230V/1N
- EV — Vývod GUMOVÉHO kabelu 400V/3N
- V — El. vypínač
- Z — Zemnící kabel

POZNÁMKA:

Všechny zakreslené vývody a zásuvky by měly být samostatně jištěny. Nelze je zapojovat do okruhů. Tato lze pouze v případě pracovních zásuvek.

DIGESTOŘE ani jejich přípojné body nejsou součástí PD GASTRO. Součástí PD je podklad pro návrh VZT a digetsoří.

PROJEKT ŘEŠÍ POUZE NAPOJOVACÍ BODY POTŘEBNÉ PRO TECHNOLOGII GASTRO. VÝVODY PRO TECHNOLOGII, KTERÁ NENÍ DODÁVKOU GASTRO (SANITA, VÝLEVKY, DIGETSOŘE, ...) MUSÍ DEFINOVAT DODAVATEL TECHNOLOGIE. TYTO PŘÍPOJNÉ BODY NEJSOU SOUČÁSTÍ PD GASTRO!

LEGENDA PŘÍPOJNÝCH BODŮ ELEKTRO:

EL. ZÁSUVKY:

- EZP — PRACOVNÍ ZÁSUVKA – el. zásuvka na zdi ve výšce 1200 mm n.č.p. 230V/1N/16A
- EZ1/1–1/4 — CHLADÍCÍ/MRAZÍCÍ SKŘÍŇ 700 – el. zásuvka na zdi ve výšce 2100 mm n.č.p. 230V/1N/16A/0,3–0,6kW
- EZ2 — CHLADÍCÍ SKŘÍŇ 400 – el. zásuvka na zdi ve výšce 2100 mm n.č.p. 230V/1N/16A/0,2kW
- EZ3 — PODLAHOVÁ VÁHA – el. zásuvka na zdi ve výšce 1200 mm n.č.p. 230V/1N/16A/0,1kW
- EZ4/1–4/2 — CHLADÍCÍ STŮL – el. zásuvka na zdi ve výšce 500 mm n.č.p. 230V/1N/16A/0,5kW
- EZ5 — ÚPRAVNA VODY (KONVEKTOMAT) – el. zásuvka na zdi ve výšce 500 mm n.č.p. 230V/1N/16A/0,1kW
- EZ6 — PODSTAVNÝ ŠOKER – el. zásuvka na zdi ve výšce 500 mm n.č.p. 230V/1N/16A/1,4kW
- EZ7 — SALAMANDR – el. zásuvka na zdi ve výšce 1700 mm n.č.p. 230V/1N/16A/1,7kW
- EZ8 — ÚPRAVNA VODY (MYCÍ STROJ) – el. zásuvka na zdi ve výšce 700 mm n.č.p. 230V/1N/16A/0,1kW
- EZ9 — VÝROBNÍK LEDU – el. zásuvka na zdi ve výšce 500 mm n.č.p. 230V/1N/16A/0,3kW
- EZ10 — CHLAZENÍ NÁPOJŮ – el. zásuvka na zdi ve výšce 500 mm n.č.p. 230V/1N/16A/1,5kW
- EZ11 — KÁVOVAR – el. zásuvka na zdi ve výšce 500 mm n.č.p. 230V/1N/16A/3,0kW
- EZ12 — CHLADÍCÍ SKŘÍŇ 400 – el. zásuvka na zdi ve výšce 500 mm n.č.p. 230V/1N/16A/0,2kW

EL. VÝVODY:

- EV1 — KONVEKTOMAT 10xGN1/1 – vývod GUMOVÉHO kabelu ze zdi ve výšce 1200 mm n.č.p. PŘEDŘAZENÝ VYPÍNAČ, volný konec vývodu min. 3,5m 400V/3N/17,3kW
- EV2 — EL. PÁNEV – vývod GUMOVÉHO kabelu z podlahy, PŘEDŘAZENÝ VYPÍNAČ, volný konec vývodu min. 3,5m 400V/3N/9,0kW
- EV3 — FRITÉZA 15+15L – vývod GUMOVÉHO kabelu z podlahy, PŘEDŘAZENÝ VYPÍNAČ, volný konec vývodu min. 3,5m 400V/3N/21,0kW
- EV4 — CHLADÍCÍ PODESTAVBA – vývod GUMOVÉHO kabelu z podlahy, volný konec vývodu min. 3,5m 230V/1N/0,5kW
- EV5 — INDUKČNÍ SPORÁK – vývod GUMOVÉHO kabelu z podlahy, PŘEDŘAZENÝ VYPÍNAČ, volný konec vývodu min. 3,5m 400V/3N/20,0kW
- EV6 — GRILOVACÍ DESKA – vývod GUMOVÉHO kabelu z podlahy, PŘEDŘAZENÝ VYPÍNAČ, volný konec vývodu min. 3,5m 400V/3N/5,1kW
- EV7 — REŽON + EL. ZÁSUVKA – vývod GUMOVÉHO kabelu z podlahy volný konec vývodu min. 3,5m 3×400V/3N/4,5kW
- EV8 — INFRAOHŘEV – vývod GUMOVÉHO kabelu z podlahy volný konec vývodu min. 3,5m 230V/1N/1,5kW
- EV9 — MYCÍ STROJ – vývod GUMOVÉHO kabelu z podlahy, PŘEDŘAZENÝ VYPÍNAČ, volný konec vývodu min. 3,5m 400V/3N/11,1kW
- EV11 — MYCÍ STROJ PODSTOLOVÝ – vývod GUMOVÉHO kabelu ze zdi ve výšce 300 mm n.č.p. PŘEDŘAZENÝ VYPÍNAČ, volný konec vývodu min. 3,5m 400V/3N/5,15kW
- EV12 — CHLADÍCÍ STŮL NÁPOJOVÝ – vývod GUMOVÉHO kabelu z podlahy pro zapojení el. zásuvky v barovém pultu (el. zásuvka bude součást barového pultu) volný konec vývodu min. 3,5m 230V/1N/0,5kW
- EV13 — POKLADNA – vývod GUMOVÉHO kabelu z podlahy pro zapojení el. zásuvky v barovém pultu (el. zásuvka bude součást barového pultu) volný konec vývodu min. 3,5m 230V/1N/2,5kW
- EV14 — REZERVA – vývod GUMOVÉHO kabelu z podlahy pro zapojení el. zásuvky v barovém pultu (el. zásuvka bude součást barového pultu) volný konec vývodu min. 3,5m 230V/1N/2,5kW

Ministerstvo dopravy
Státní fond dopravní infrastruktury

Jiná ověření:

Paré:

Orientační schéma:

Razítko oprávněné osoby:

10.2022
Podpis: Datum:

Revize:	Datum:	Popis:	Kontroloval:
000	20.10.2022	Definitivní odevzdání dokumentace	Ing. Procházka

Stavebník/Investor:	**Správa železnic, státní organizace**	SPRÁVA ŽELEZNIC
Adresa:	Dlážděná 1003/7, 110 00 Praha 1	
Zástupce investora:	Stavební správa východ	
Adresa:	Nerudova 773/1, 779 00 Olomouc	
Zhotovitel díla:	**Prodin a.s.**	PRODIN
Adresa: Kontakt:	K Vápence 2745, 530 02 Pardubice T: +420 466 055 130 E: info@prodin.cz	
Zhotovitel objektu:	**MULTI CZ s.r.o.**	MULTI
Adresa: Kontakt:	Anenská 1715, Pardubice 53002 T: +420 607 767 846 E: info@multi.cz	
Hlavní projektant (HIP):	Ing. Michal Procházka, Bc. J. Opliští	Specialista: Ing. Petra Pelikánová

Název stavby/akce:	**Rekonstrukce výpravní budovy v žst. Jaroměř**		Označení investora: S621700087
			Označení zhotovitele: 3111/21/087
Název části:	Výpravní budova v žst. Jaroměř		Označení části: D.2.2.1
Název objektu/dílčí části:	Technika prostředí staveb Zdravotně technické instalace (vybavení Gastro)		Označení objektu/komplexu: SO 77-71-01.50
Název přílohy: Název dílčí části přílohy:	Přípojné body ELEKTRO		Číslo přílohy: **2. 003**
Odpovědný projektant: Ing. Petra Pelikánová	Zpracovatel přílohy: Ing. Petra Pelikánová	Měřítko: 1:50 Formáty: 8xA4	Stupeň dokumentace: **DUSP + PDPS**
Kraj: Královéhradecký	Katastrální území: Jaroměř [657336]	TUDU: 1601 D1	**Smluvní datum zpracování: 10.2022**

Označení investora: S 6 2 1 7 0 0 8 7 _ 0 U S P _ 0 2 2 0 1 _ S 0 7 7 1 0 1 _ S 0 _ 2 _ 0 0 3 _ 0 0 0
[Prostor pro další informace]