POHLED BEZ PERONNÍHO PŘÍSTŘEŠKU

POHLED OD KOLEJÍ

POHLED S PERONNÍM PŘÍSTŘEŠKEM

POHLED OD SILNICE

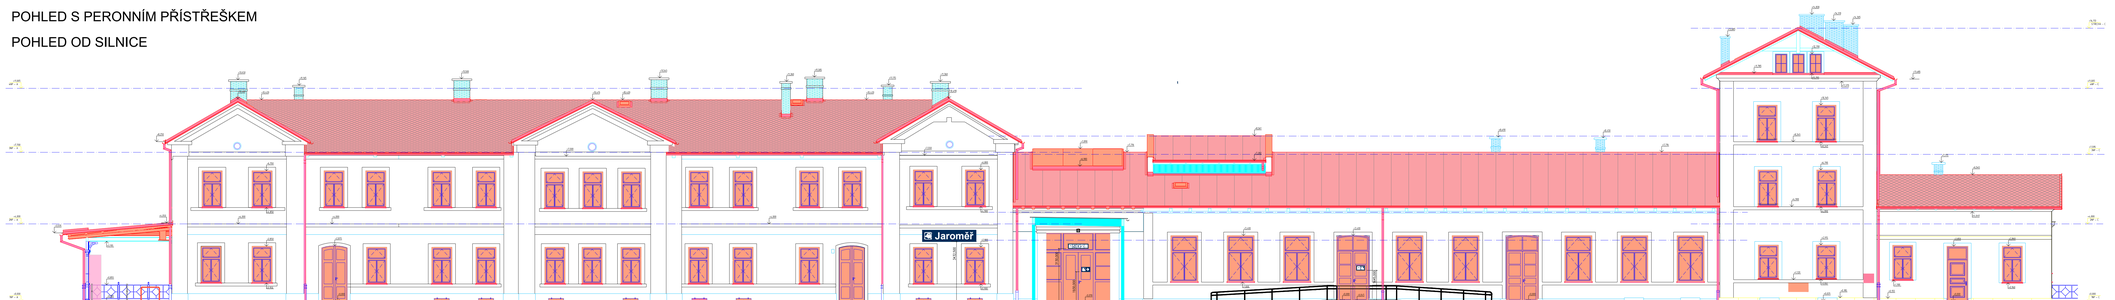

Ministerstvo dopravy
Státní fond dopravní infrastruktury

Jiná ověření:

Pare:

Orientační schéma:

Razítko oprávněné osoby:

10.2022

Podpis: Datum:

Revize:	Datum:	Popis:	Kontroloval:
000	20.10.2022	Definitivní odevzdání dokumentace	Ing. Procházka

Stavebník/Investor: Adresa: Zástupce investora: Adresa:	**Správa železnic, státní organizace** Dlážděná 1003/7, 110 00 Praha 1 Stavební správa východ Nerudova 773/1, 779 00 Olomouc	SPRÁVA ŽELEZNIC
Zhotovitel díla: Adresa: Kontakt:	**Prodin a.s.** K Vápence 2745, 530 02 Pardubice T: +420 466 055 130 E: info@prodin.cz	PRODIN
Zhotovitel objektu: Adresa: Kontakt:	**Prodin a.s.** K Vápence 2745, 530 02 Pardubice T: +420 466 055 130 E: info@prodin.cz	PRODIN
Hlavní projektant (HIP):	Ing. Michal Procházka, Bc. J. Opálilí Specialista:	Ing. Nelly Neslová

Název stavby/akce:	**Rekonstrukce výpravní budovy v žst. Jaroměř**		Označení investora: 5621700087
			Označení zhotovitele: 311L/21/087
Název části:	POZEMNÍ STAVEBNÍ OBJEKTY A TECHNICKÉ VYBAVENÍ POZEMNÍCH STAVEBNÍCH OBJEKTŮ		Označení části: D.2.2.4
Název objektu/dílčí části:	Orientační systém		Označení objektu/kunstmaud: SO 77-77-01
Název přílohy: Název dílčí části přílohy:	Pohledy na VB návrh orientačního systému		Číslo přílohy: **2.004**
Odpovědný projektant: Ing. Michal Procházka	Zpracovatel přílohy: Ing. Nelly Neslová	Měřítko: 1:100 Formáty: 8xA4	Stupeň dokumentace: **DUSP + PDPS**
Kraj: Královéhradecký	Katastrální území: Jaroměř [657336]	TUDU: 1601 D1	**Smluvní datum zpracování: 20.10.2022**

Označení investora: 4 5 6 7 8 9 0 Stupeň dokumentace: 0 1 2 3 4 Číslo: 0 0 2 0 4 Zodpovědný: 5 6 7 8 9 0 Příloha: 1 2 3 4 5 6 7 8 9 0
(Prostor pro další informace)