

OBEC
KATASTRÁLNÍ ÚZEMÍ
DRUH POZEMKU

JAROMĚŘ	JAROMĚŘ
JAROMĚŘ	JAROMĚŘ
DRÁŽNÍ POZEMEK - SŽDC s.o.	DRÁŽNÍ POZEMEK - SŽDC s.o.

Kanalizace SŽDC km 0,007
Kanalizace - Měřák km 0,021
Kanalizace - Měřák km 0,030
Kanalizace v rámci SO 11-27-12
km 39,563 02

SO 11-17-01

Žst. Jaroměř, železniční svršek

SO 11-16-01

Žst. Jaroměř, železniční spodek


SO 11-16-01

Žst. Jaroměř, železniční spodek

SO 11-17-01

Žst. Jaroměř, železniční svršek

PODÉLNÝ PROFIL KOLEJE č.5 M 1:1000/100

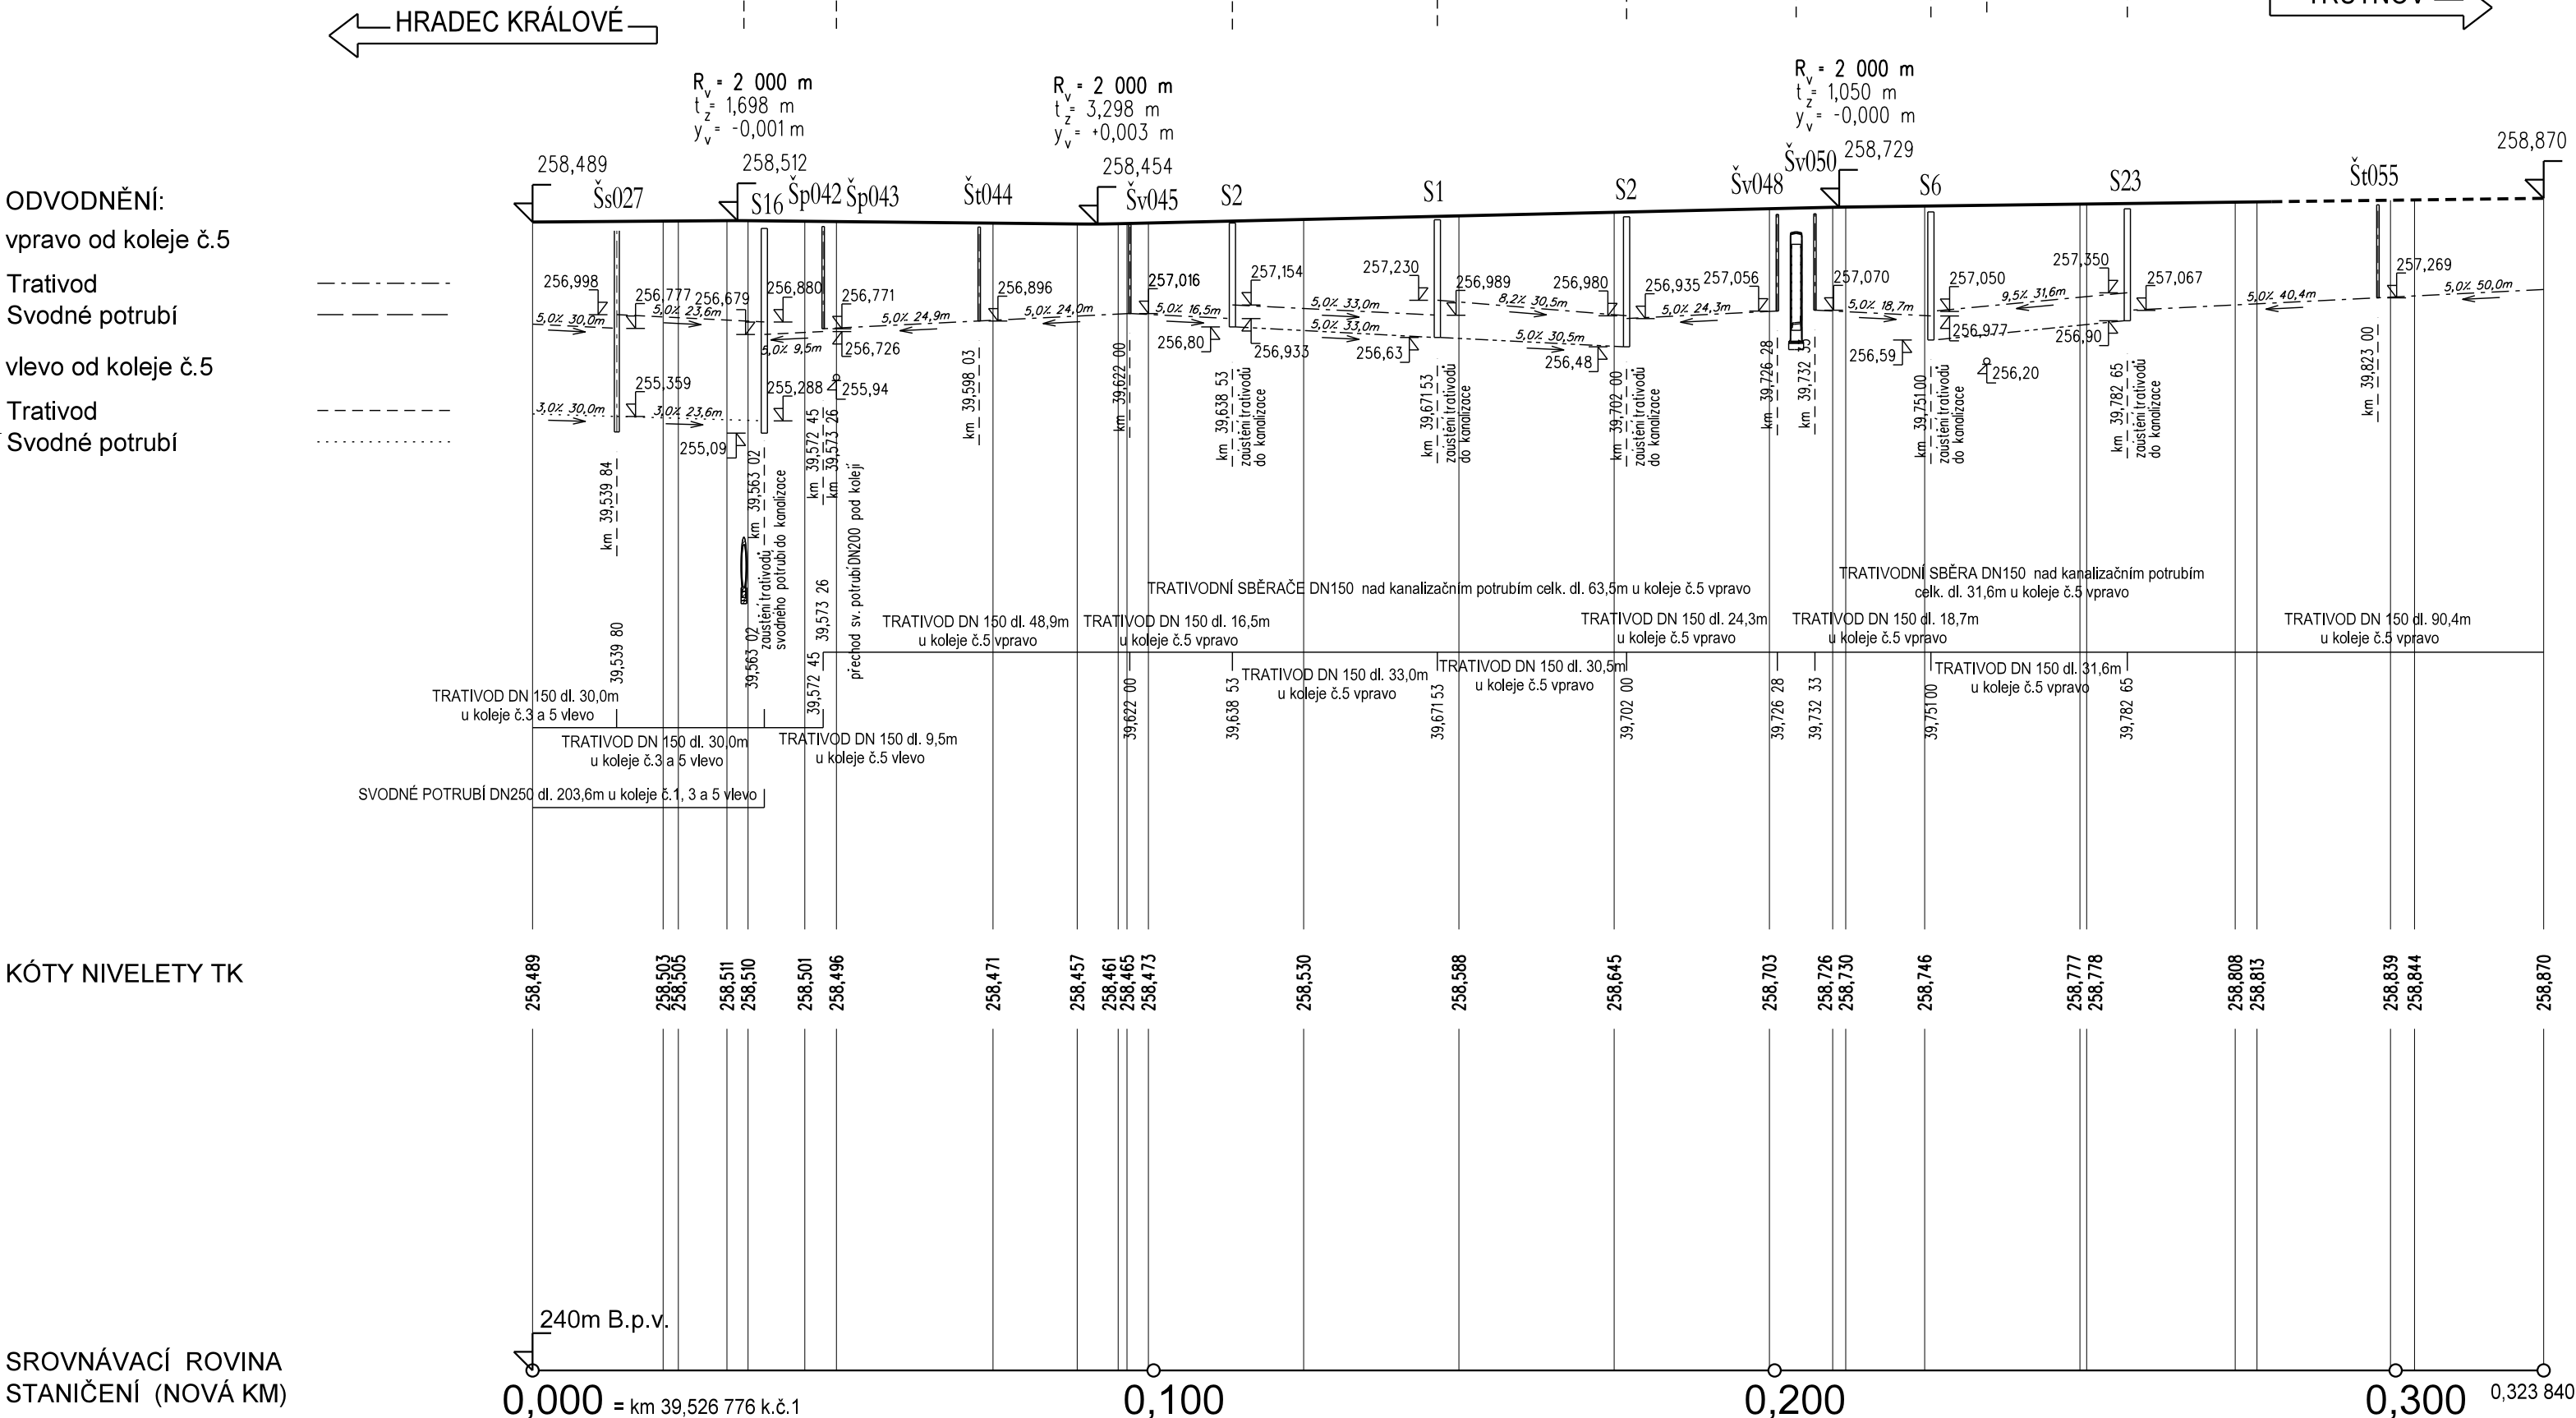

EVROPSKÁ UNIE
Evropské strukturální a investiční fondy
Operační program Doprava

Ministerstvo dopravy
Státní fond dopravní
infrastruktury



			ČÍSLO SOUPRAVY:
REVIZE Č.	DATUM	ZMĚNA	

MCO	MORAVIA CONSULT Olomouc a.s. LEGIONÁRSKÁ 1085/8 , 779 00 Olomouc	tel.: +420 585 570 444 IDS: kjee9md e-mail: moravia@moravia.cz http://www.moravia.cz
------------	--	---

PRODEX ORGANIZAČNÍ SLOŽKA Perucká 2481/5, 120 00 Praha 2	PRODEX spol. s r.o. PERUCKÁ 2481/5, 120 00 Praha 2	tel.: +420 277 007 726 e-mail: info@prodex-cz.eu http://www.prodex-cz.eu
---	--	--

OBJEDNATEL	SŽDC Správa železniční dopravní cesty	Správa železniční dopravní cesty, státní organizace v zastoupení: SŽDC, s.o., Stavební správa východ, Nerudova 1, 772 58 Olomouc
ZHOTOVITEL	Společnost pro „Rekonstrukci žst. Jaroměř“ MORAVIA CONSULT Olomouc a.s. (VEDOUcí SDRUŽENÍ), PRODEX spol. s r.o., organizační složka	
HLAVNÍ INŽENÝR PROJEKTU	ING. JIŘÍ PARMA	G. ŘEDITEL MORAVIA CONSULT Olomouc a.s.
ODPOVĚDNÝ PROJ. OBJ., PS	ING. KAMIL PUR	ING. VÁCLAV KRATOCHVÍL
ING. KAMIL PUR	ING. KAMIL PUR	ZDENĚK KRAUS
ING. IVO KORKISCH	ING. IVO KORKISCH	
KRAJ: KRÁLOVÉHRADECKÝ	POVĚŘENÝ OÚ: JAROMĚŘ	OBEC: JAROMĚŘ
"Rekonstrukce žst. Jaroměř"		ZAK. ČÍSLO MCO 20 - 111 - 231- SP
SO 11-16-01 Žst. Jaroměř, železniční spodek SO 11-17-01 Žst. Jaroměř, železniční svršek		ÚČEL DSPS
Podélný řez koleje č.5		DATUM BŘEZEN 2021
E.1.1		FORMÁT 6 A4
MĚŘITKO 1 : 1 000/100		ČÁST POR.Č.
E.1.1		3.5

VÝŠKOVÝ SYSTÉM: B.p.v.