



1.NP WC USPOŘÁDÁNÍ PRVKŮ

MĚŘÍTKO 1 : 50

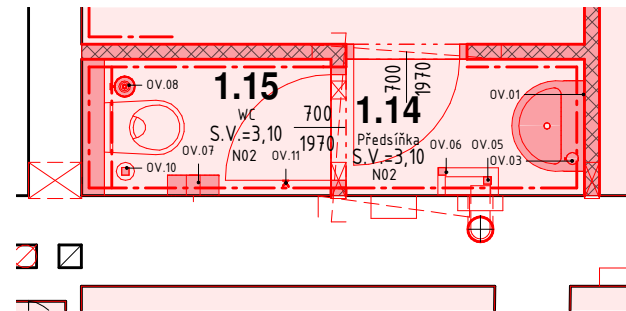


1.NP WC USPOŘÁDÁNÍ PRVKŮ

MĚŘÍTKO 1 : 50

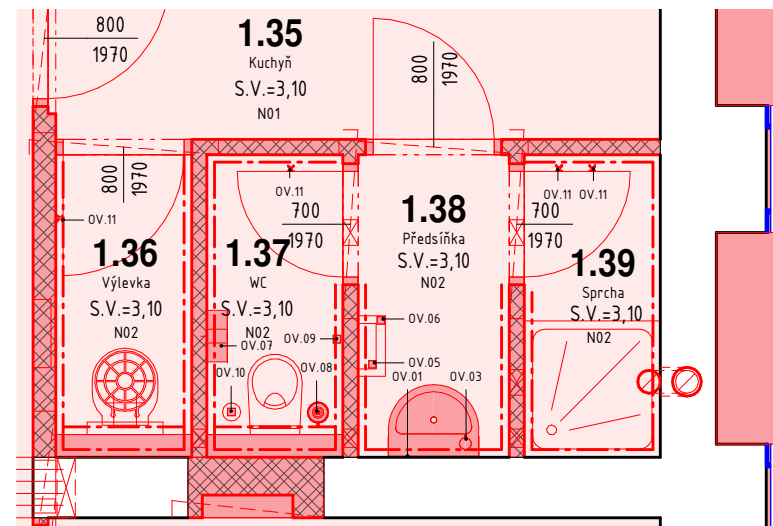


1.NP WC USPOŘÁDÁNÍ PRVKŮ

MĚŘÍTKO 1 : 50

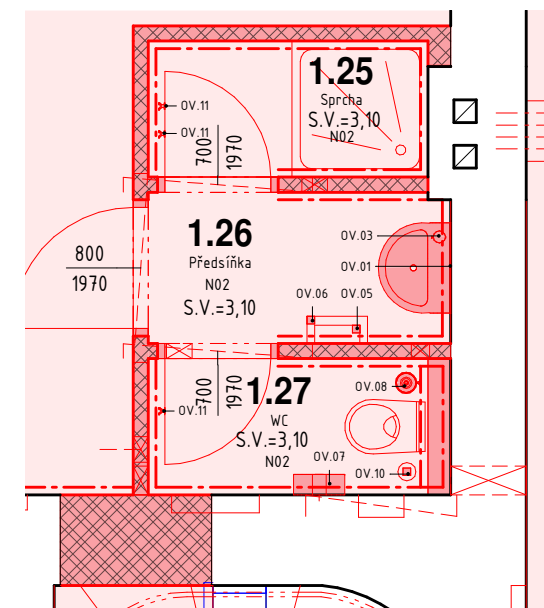


1.NP WC USPOŘÁDÁNÍ PRVKŮ

MĚŘÍTKO 1 : 50

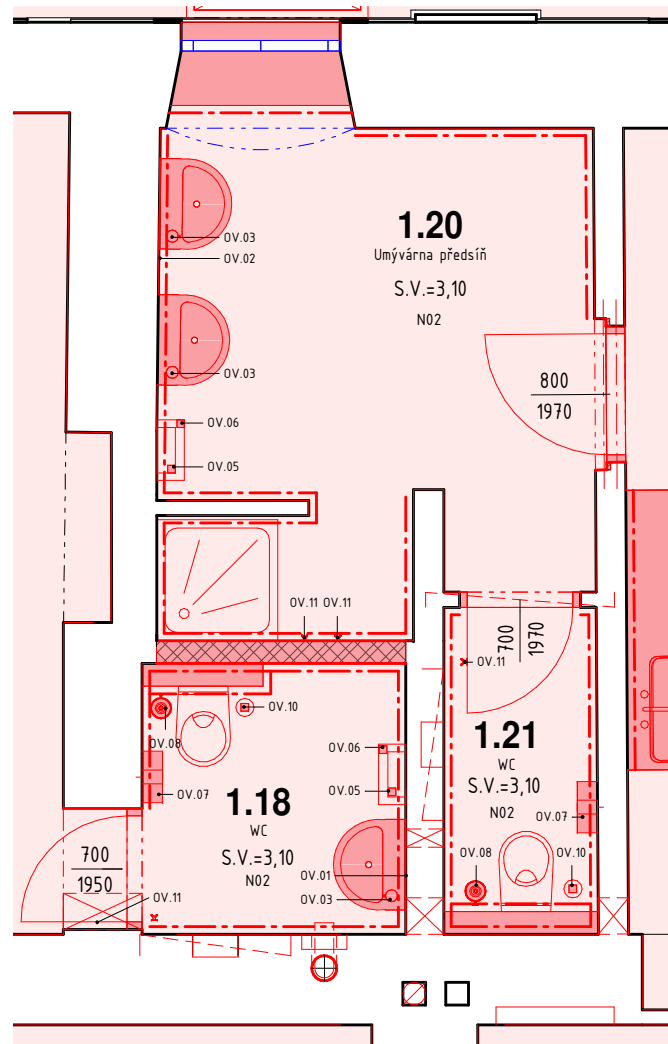


1.NP WC USPOŘÁDÁNÍ PRVKŮ

MĚŘÍTKO 1 : 50

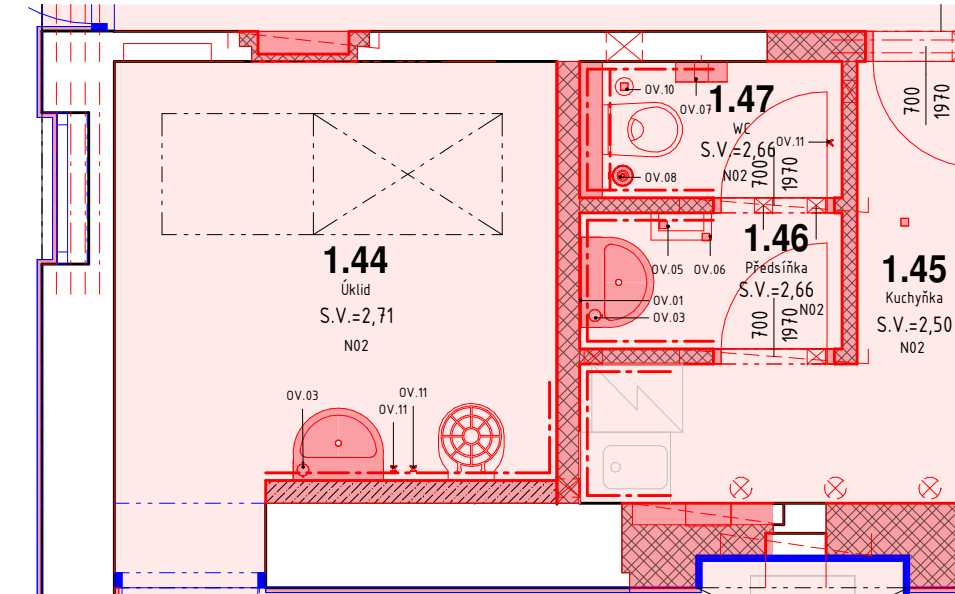

1.NP WC USPOŘÁDÁNÍ PRVKŮ

MĚŘÍTKO 1 : 50

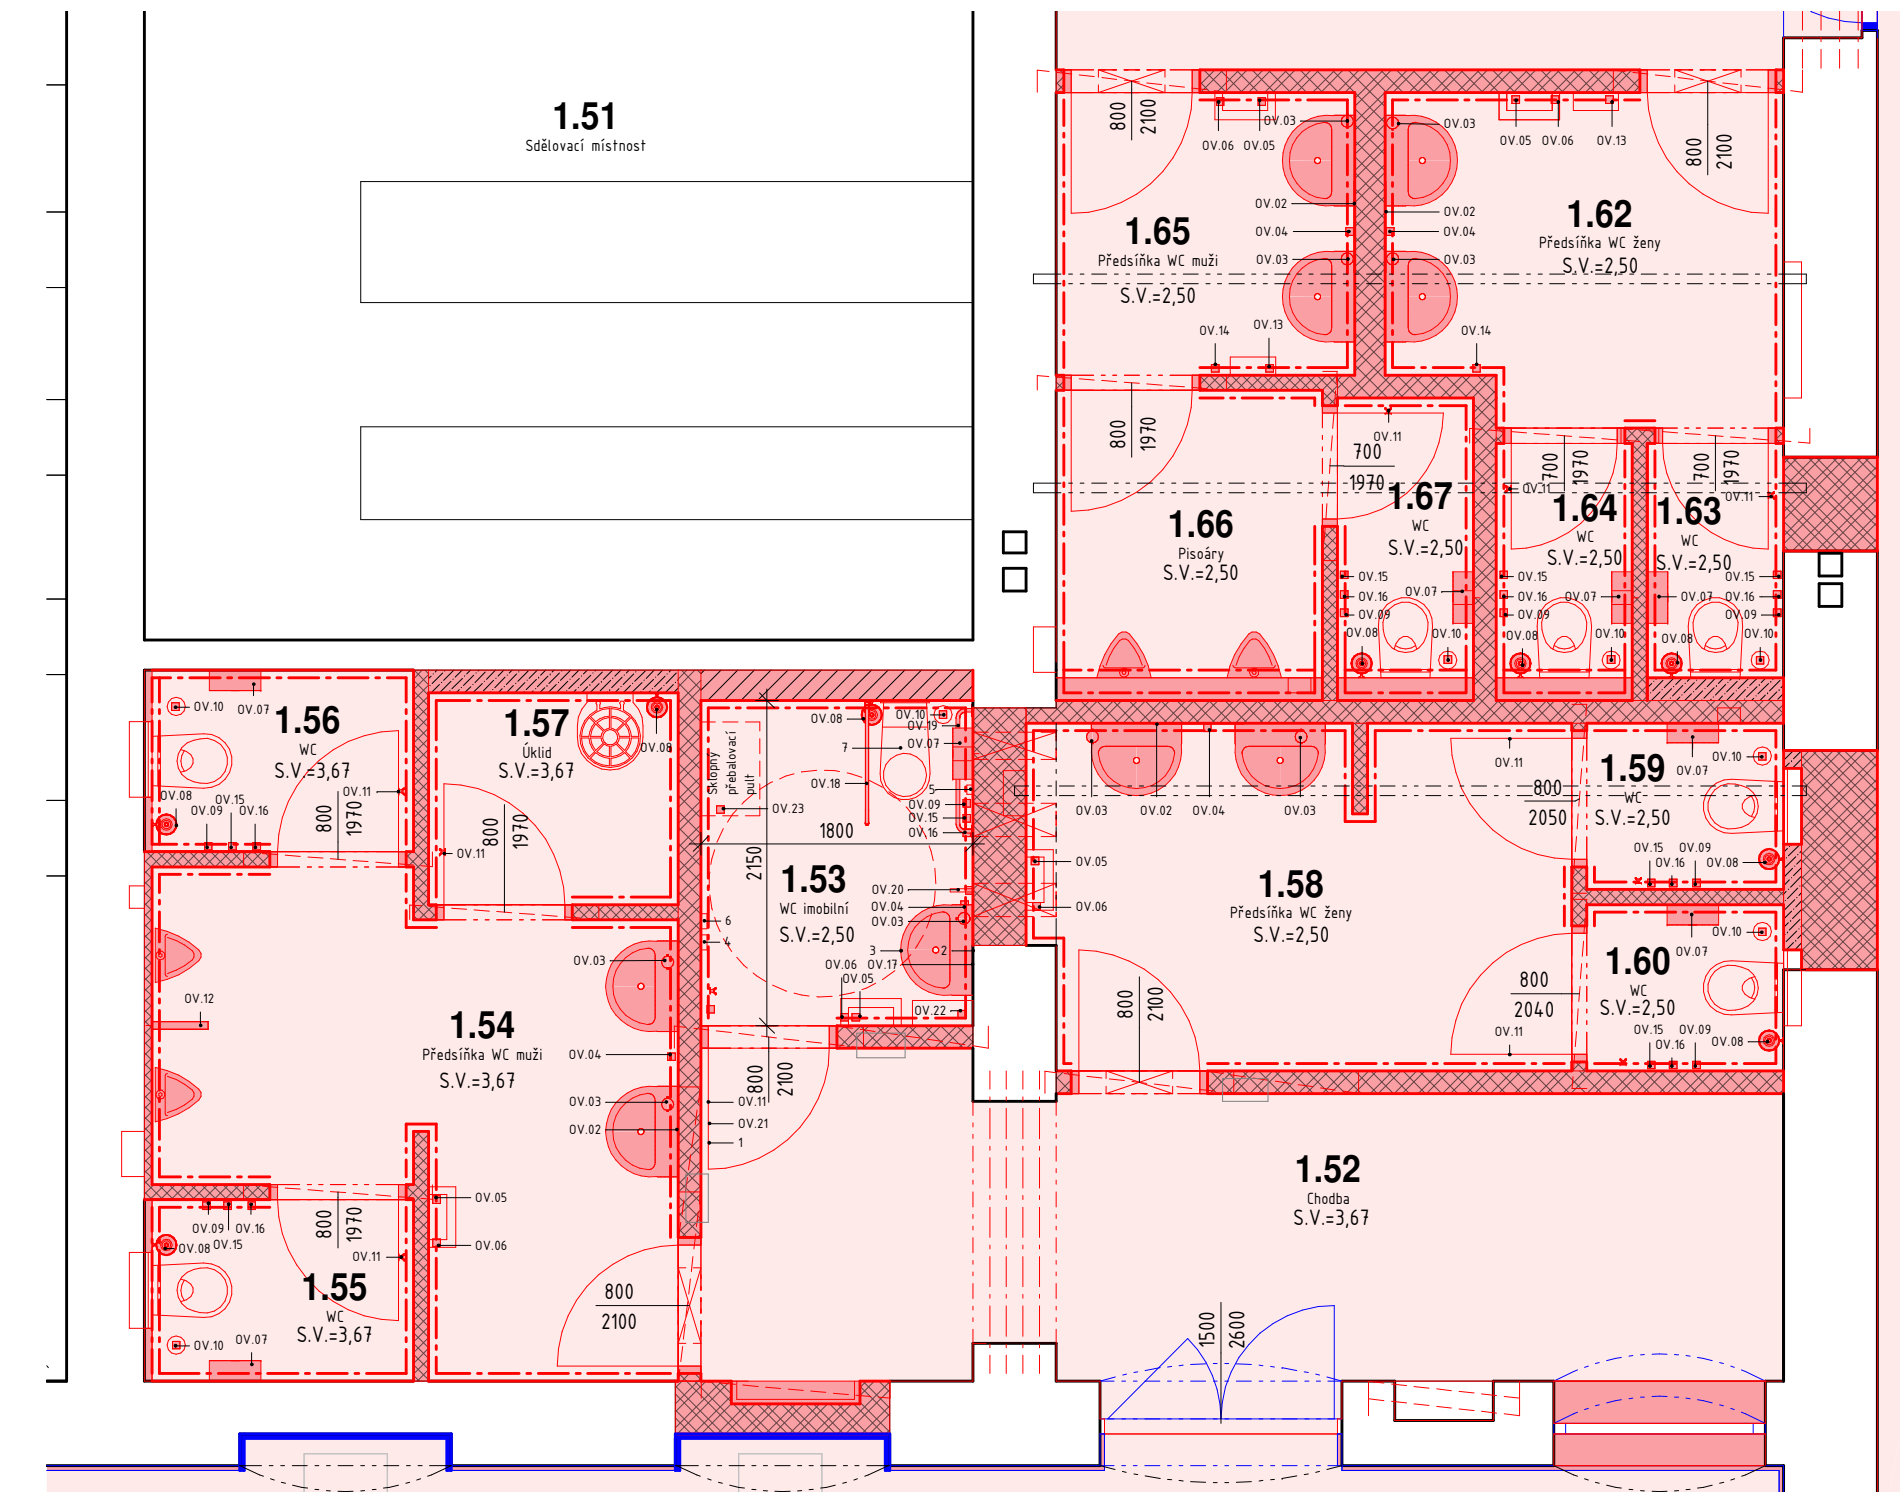


LEGENDA WC IMOBILNÍ:

- 1 - NA VNĚJŠÍ STRANĚ DVEŘNÍHO KŘÍDLA PIKTOGRAM SYMBOLU ZAŘÍZENÍ PROSTORU PRO OSOBY NA VOZÍKU, ROZMĚR 150/150 MM, NA VNITŘNÍ STRANĚ DVEŘNÍHO KŘÍDLA VODOROVNĚ MADLO (NA CELOU ŠÍŘKU DVEŘÍ) VE VÝŠCE 800-900 mm, ZÁMEK DVEŘÍ ODJISTITELNÝ ZVENKU, PŘÍDAVNÝ ZÁMEK DOZICKÝ PRO ZAMČENÍ MIMO PROVOZNÍ DOBU, KONTRASTNÍ BARVA DVEŘNÍHO KŘÍDLA
- 2 - STOJÁNKOVÁ BATERIE S PÁKOVÝM OVLÁDÁNÍM
- 3 - UMYVADLO, VÝŠKA HRANY 800 mm NAD PODLAHOU
- 4 - VYPÍNAČ, VÝŠKA 900 MM NAD PODLAHOU
- 5 - OVLÁDÁNÍ SIGNALIZAČNÍHO SYSTÉMU NOUZOVÉHO VOLÁNÍ, VÝŠKA 900 MM NAD PODLAHOU
- 6 - OVLÁDÁNÍ SIGNALIZAČNÍHO SYSTÉMU NOUZOVÉHO VOLÁNÍ, VÝŠKA 150 MM NAD PODLAHOU
- 7 - VÝŠKA MÍSY VČETNĚ HORNÍ HRANY SEDÁTKA 460 MM NAD PODLAHOU
- OV.03 - DÁVKOVAČ NA MÝDLO, SPODNÍ HRANA MAX. 1000 MM NAD PODLAHOU
- OV.04 - DÁVKOVAČ DEZINFEKČNÍHO GELU
- OV.05 - ZÁSOBNÍK NA PAPIROVÉ RUČNÍKY, SPODNÍ HRANA MAX. 1000 MM NAD PODLAHOU
- OV.06 - ODPADKOVÝ KOŠ 25l, SPODNÍ HRANA 300 MM NAD PODLAHOU
- OV.07 - DRŽÁK NA TOALETNÍ PAPIR, MAX. VÝŠKA 1000 MM NAD PODLAHOU
- OV.08 - WC ŠETKA
- OV.09 - ZÁSOBNÍK HYGIENICKÝCH SÁČKŮ, SPODNÍ HRANA 1000 MM NAD PODLAHOU
- OV.10 - ODPADKOVÝ KOŠ 12 l
- OV.11 - DVOJHÁČEK, UMÍSTĚN NA VNITŘNÍ STRANĚ DVEŘÍ, SPODNÍ HRANA 1000 MM NAD PODLAHOU
- OV.15 - ZÁSOBNÍK NA HYGIENICKÉ PAPIROVÉ PODLOŽKY NA WC, SPODNÍ HRANA 1000 MM NAD PODLAHOU
- OV.16 - ZÁSOBNÍK DEZINFEKČNÍCH UBROUSKŮ
- OV.17 - ZRCADLO VÝKLOPNÉ, SPODNÍ HRANA 900 MM NAD PODLAHOU
- OV.18 - MADLO SKLOPNÉ, DÉLKY 700 MM, 800 MM NAD PODLAHOU
- OV.19 - MADLO PEVNÉ, DÉLKY 800 MM, 800 MM NAD PODLAHOU
- OV.20 - MADLO PEVNÉ SVISLÉ, DÉLKY 500 MM, OD VÝŠKY 1050 MM NAD PODLAHOU
- OV.21 - HMATOVÝ INFORMAČNÍ ŠTÍTEK V BRAILLOVĚ PÍSMU, UMÍSTĚN Z VNĚJŠÍ STRANY DVEŘÍ 200 MM NAD KLIKOU - NÁPIS: BEZBARIÉROVÉ WC
- OV.22 - OKLADACÍ POLICE 200/400 MM, UMÍSTĚNA U UMYVADLA VE VÝŠCE 850 MM NAD PODLAHOU
- OV.23 - SKLOPNÝ PŘEBALOVACÍ PULT

1.NP WC USPOŘÁDÁNÍ PRVKŮ

MĚŘÍTKO 1 : 50

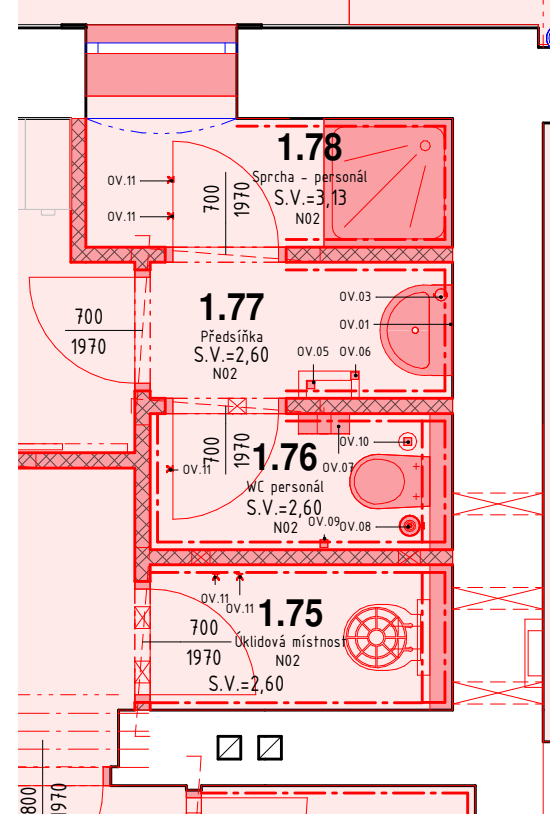

LEGENDA WC PRVKY:

- OV.01 - ZRCADLO 700x1000 mm
- OV.02 - ZRCADLO 1600x1000 mm
- OV.03 - DÁVKOVAČ NA MÝDLO
- OV.04 - DÁVKOVAČ DEZINFEKČNÍHO GELU
- OV.05 - ZÁSOBNÍK NA PAPIROVÉ RUČNÍKY
- OV.06 - ODPADKOVÝ KOŠ 25l
- OV.07 - ZÁSOBNÍK NA TOALETNÍ PAPIR
- OV.08 - WC ŠETKA
- OV.09 - ZÁSOBNÍK HYGIENICKÝCH SÁČKŮ
- OV.10 - ODPADKOVÝ KOŠ 12 l
- OV.11 - NEREZOVÝ DVOJHÁČEK
- OV.12 - DĚLÍČÍ STĚNA MEZI PISOÁRY
- OV.13 - VYSOUŠEČ RUKOU
- OV.14 - DÁVKOVAČ VONĚ
- OV.15 - ZÁSOBNÍK NA HYGIENICKÉ PAPIROVÉ PODLOŽKY NA WC
- OV.16 - ZÁSOBNÍK DEZINFEKČNÍCH UBROUSKŮ

Souřadnicový systém S-JTSK, Výškový systém Bpv ±0,000 = 259,175 m n. m.

Ministerstvo dopravy  
Státní fond dopravní  
infrastruktury



Jiná ověření:		Paré:	
Orientační schéma:		Razítko oprávněné osoby:	
		Podpis: Datum:	
Revize:	Datum:	Popis:	Kontroloval:
000	20.10.2022	Definitivní odevzdání dokumentace	Ing. Procházka

<b>Stavebník / investor:</b> Adresa: Zástupce investora: Adresa:		<b>Správa železnic, státní organizace</b> Dlážděná 1003/7, 110 00 Praha 1 Stavební správa východ Nerudova 773/1, 779 00 Olomouc	
<b>Zhotovitel díla:</b> Adresa: Kontakt:		<b>Prodin a.s.</b> K Vápence 2745, Pardubice 530 02 T: +420 466 055 111 E: info@prodin.cz	
<b>Zhotovitel části / objektu:</b> Adresa: Kontakt:		<b>Prodin a.s.</b> K Vápence 2745, Pardubice 530 02 T: +420 466 055 111 E: info@prodin.cz	
Hlavní projektant (HIP):		Ing. M. Procházka, Bc. J. Oplštil	Specialista: Ing. Michal Procházka

<b>Název stavby / akce:</b>		<b>Označení investora:</b>	
<b>Rekonstrukce výpravní budovy v žst. Jaroměř</b>		S621700087	
<b>Název části:</b>		<b>Zakázka:</b>	
Pozemní objekty budov		3111/21/087	
<b>Název objektu / dílčí části:</b>		<b>Označení části:</b>	
<b>Výpravní budova v žst. Jaroměř</b>		<b>D.2.2.1</b>	
Architektonicko stavební řešení		<b>Číslo objektu / komplexu:</b>	
WC USPOŘÁDÁNÍ PRVKŮ		<b>SO 77-71-01.01</b>	
<b>Název přílohy:</b>		<b>Číslo přílohy:</b>	
WC USPOŘÁDÁNÍ PRVKŮ		<b>11. [002]</b>	
<b>Odpovědný projektant:</b> Ing. Michal Procházka		<b>Zpracovatel přílohy:</b> Bc. Jakub Oplštil	
<b>Kraj:</b> Královéhradecký		<b>Měřítko:</b> Formáty: 5x4	
<b>Katastrální území:</b> Jaroměř (657336)		<b>TUDU:</b> 1601 D1	
<b>Stupeň dokumentace:</b>		<b>Podoba:</b>	
S - 6 2 1 7 0 0 0 8 7		D U S P - 0 2 2 0 1	
<b>Revize:</b>		<b>Podpis:</b>	
-		11 - 0 0 2 - 0 0 0	