


STROPNÍ SVĚTLÍK

MĚŘÍTKO 1 : 20

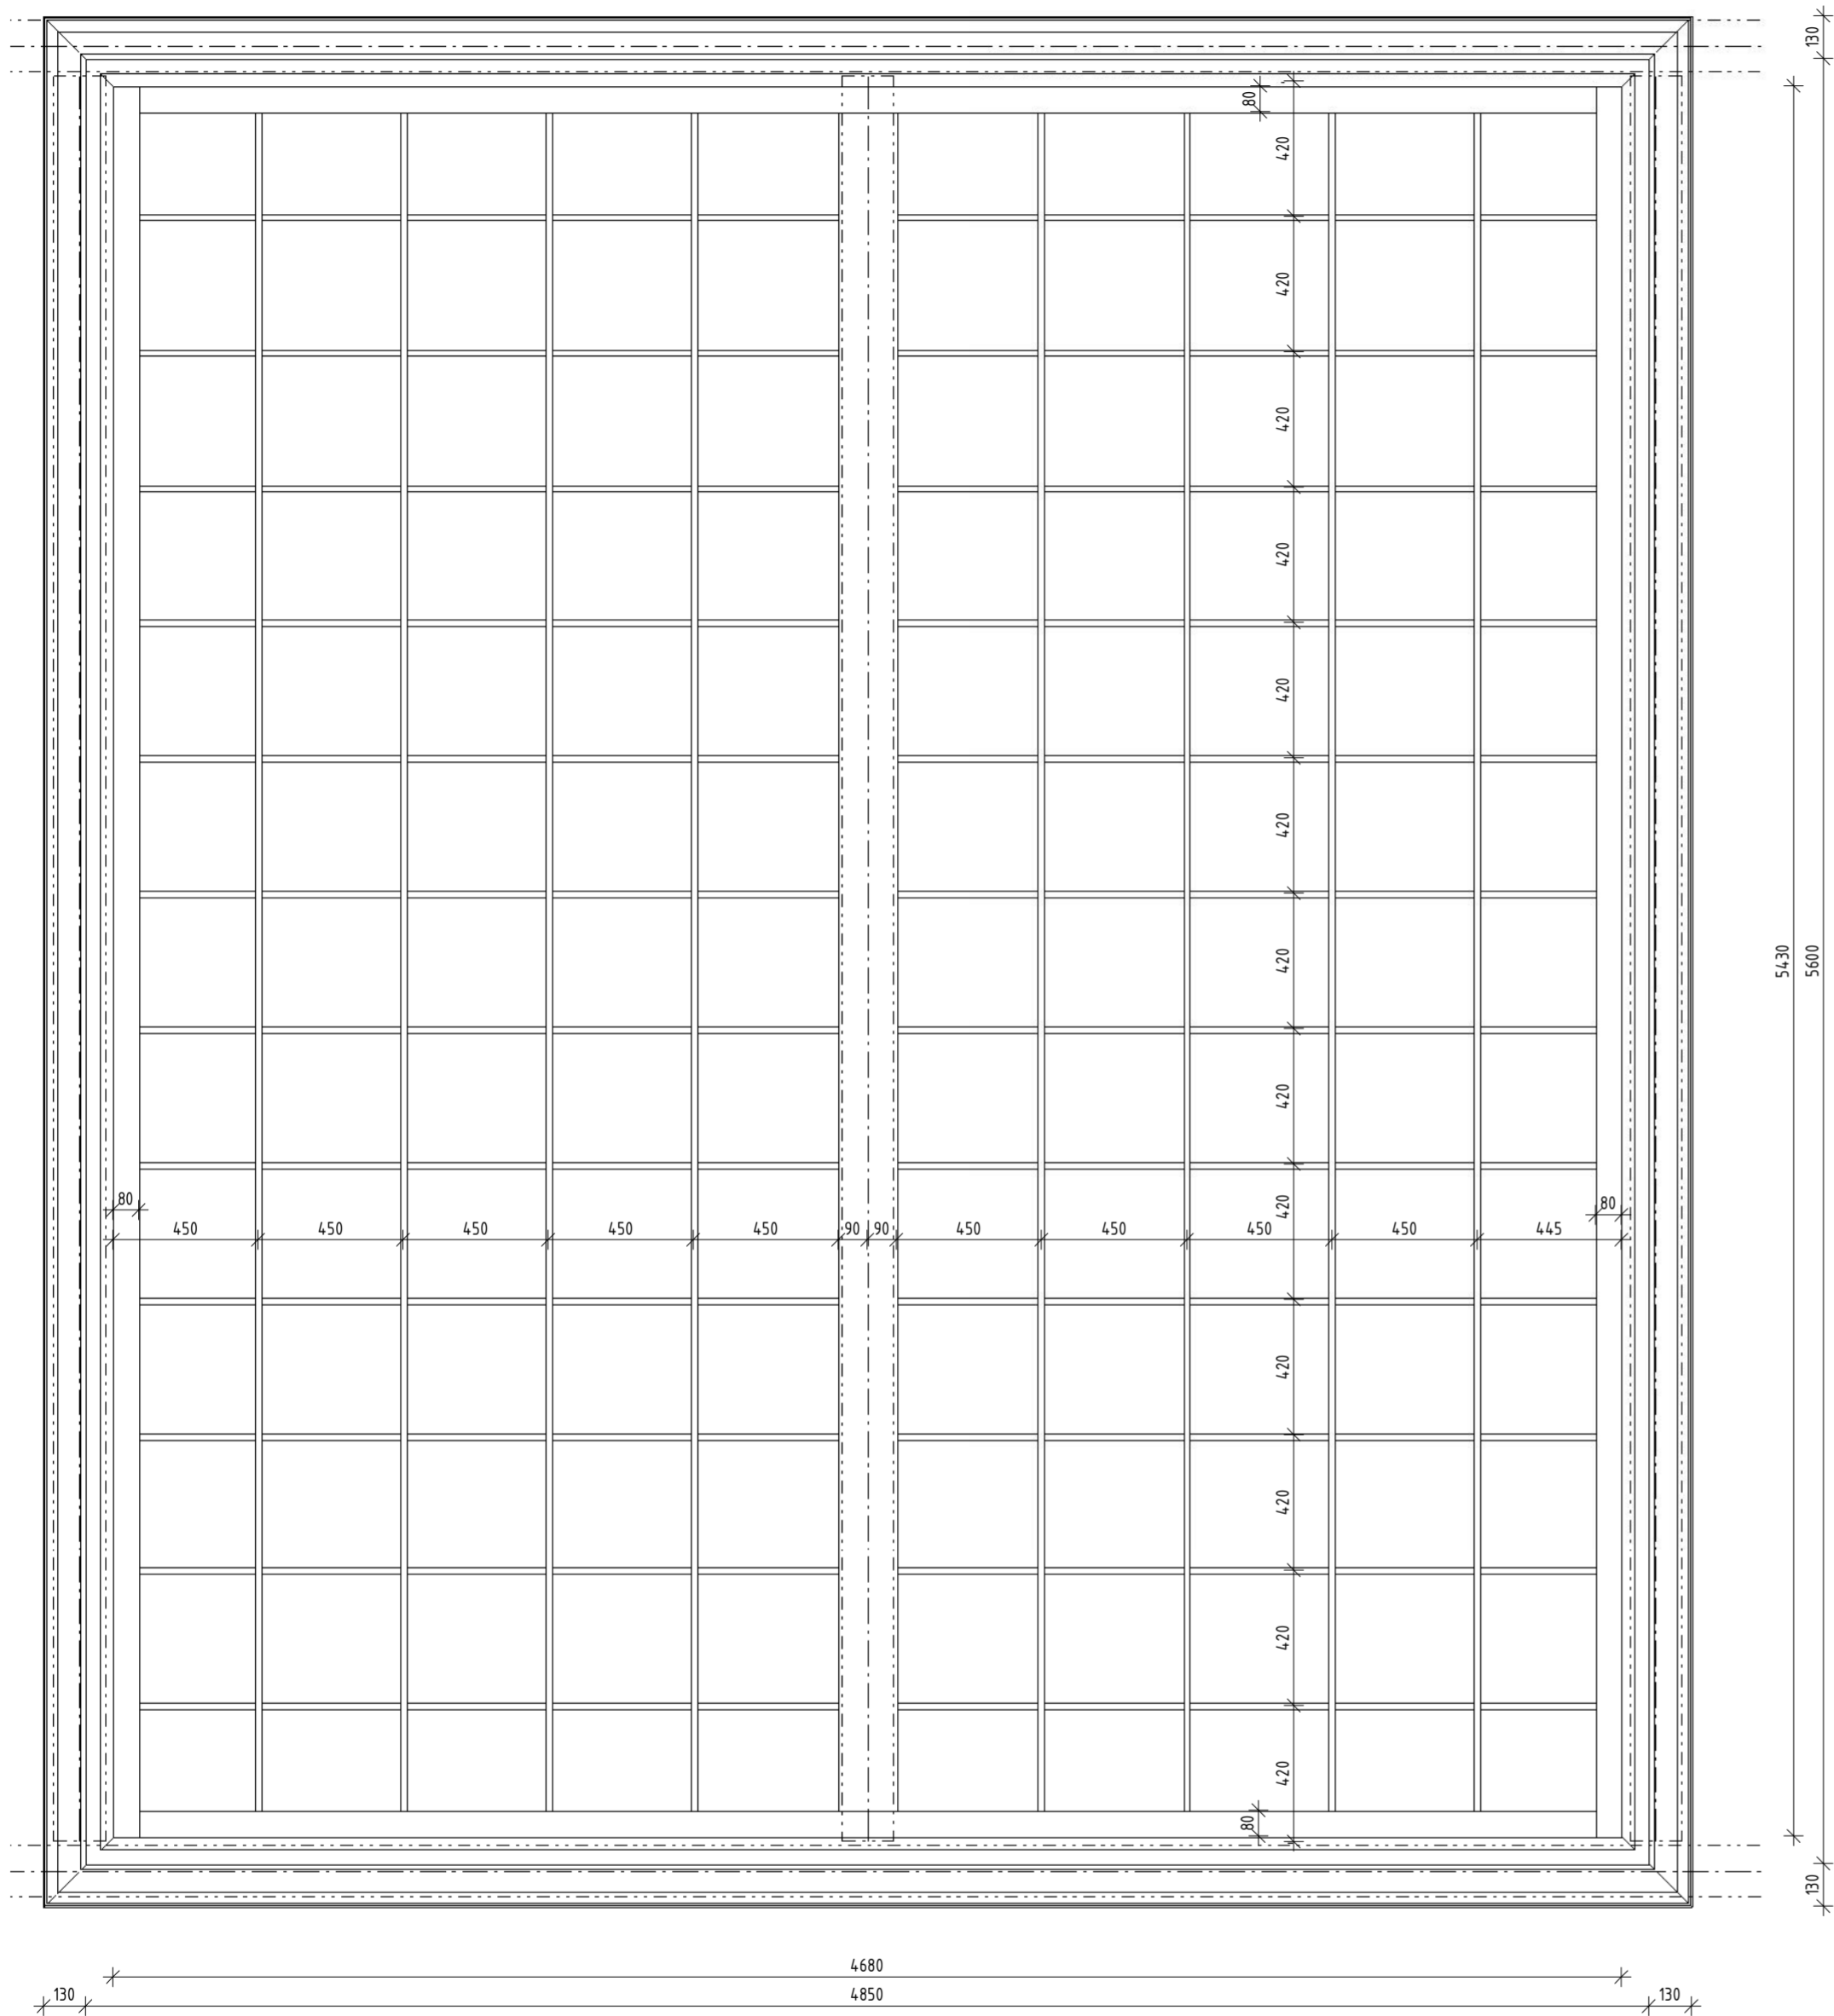

STÁVAJÍCÍ POHLED NA SVĚTLÍK V ODBAVOVACÍ MÍSTNOSTI



PŮVODNÍ PROSKLENÍ SVĚTLÍKU S MODRÝM RELIÉFEM



POZNÁMKY REPASOVÁNÍ PRVKŮ

- JEDNÁ SE O STROPNÍ SVĚTLÍK UMÍSTĚNÍ V HLAVNÍ HALE OBJEKTU, KTERÝ JE TVOŘEN HLAVNÍM DŘEVĚNÝM RÁMEM. PODRUŽNÉ ČLENĚNÍ JEDNOTLIVÝCH RÁMČKŮ JE JIŽ OCELOVÉ. A DŘEVĚNÉHO OBKLADU KOLEM SVĚTLÍKU, KTERÝ BUDE NOVÝ.
- ZASKLENÍ BYLO PRAVDĚPODOBNĚ PRŮHLEDNÉ A PO ZRUŠENÍ STŘEŠNÍHO SVĚTLÍKU BYLO PRŮHLEDNÉ PROSKLENÍ NAHRAZENO NEPRŮHLEDNÝMI DESKAMI – DOJDE K JEJICH ODSTRANĚNÍ. PŘEDPOKLAD 100 % NOVÉ PROSKLENÉ VÝPLNĚ DLE PŮVODNÍHO VZHLEDU.
- RÁM SVĚTLÍKU VČETNĚ SKRYTÝCH ČÁSTÍ V PŮDNÍM PROSTORU BUDE REPASOVÁN.
- DŘEVĚNÝ OBKLAD – BUDE VYTVOŘENA REPLIKA DLE PŮVODNÍHO OBKLADU.
- V PŘÍPADĚ, ŽE DOJDE K POŠKOZENÍ, JE NUTNO VYROBIT JEJICH REPLIKU PODLEHAJÍCÍ SCHVÁLENÍ NPÚ.
- PŘED ZAHÁJENÍM PRACÍ NA PRVCÍCH ZE DŘEVA A KOVU BUDE PROVEDEN STRATIGRAFICKÝ PRŮZKUM ZA ÚČELEM OVĚŘENÍ PŮVODNOSTI BAREV.
- PRVKY BUDOU RESTAUROVÁNY POD DOHLEDEM RESTAURÁTORŮ S LICENCÍ NEPOLYCHROMOVANÁ DÍLA ZE DŘEVA A LICENCÍ NA DÍLA – OBECNÉ KOVY.
- PŘED PROVÁDĚNÍM BOURACÍCH PRACÍ BUDOU PRVKY ODBORNĚ A ŠETRNĚ DEMONTOVÁNY, USKLADNĚNY DO DOBY SVÉ REPASE A NÁSLEDNĚ NAMONTOVÁNY ZPĚT NA STEJNÉ MÍSTO.
- PORUŠENÉ ČÁSTI A CHYBĚJÍCÍ ČÁSTI BUDOU RESTAURÁTORSKY OPRÁVENY NEBO DOPLNĚNY.
- DOJDE K ODSTRANĚNÍ STARÝCH A NEPŮVODÍCH NÁTĚRŮ. NOVÁ BAREVNOST PRVKU BUDE UPŘESNĚNA A ODSOULHASENA PO ODSTRANĚNÍ NEVHODNÝCH NÁTĚRŮ S NPÚ V RÁMCI AD.
- JE NUTNO REPASOVAT VEŠKERÉ MECHANICKÉ ČÁSTI PRVKU.
- ZÁMĚČNICKÉ PRVKY JE NUTNO OPATŘIT VHODNOU POVRCHOVOU ÚPRAVOU PROTI KORÓZI.
- VEŠKERÉ ČÁSTI JAK V SAMOTÉ ČÁSTI SVĚTLÍKU TAK JEHO OKOLÍ BUDE OČIŠTĚNO ZBAVENO PRACHU, MASTNOSTY A NEČISTOT DÁLE BUDE ODSTRANĚNA POZŮSTATÁ SUŤ (PŮVODNÍ KRYTINA, SKLO, ATP.)
- NOVÝ STAV PŘI POHLEDU NA SPODNÍ LÍC BUDE PO OBVODU STYLIZOVÁNO PROSKLENÍ JAKO MLÉČNÉ S MODRÝM RELIÉFEM VE VZORU DLE PŮVODNÍHO PROSKLENÍ A VE STŘEDOVÉ ČÁSTI POZE MLÉČNÉ BEZ RELIÉFU – V RÁMU BUDE ZAFIXOVÁNA SAMOTNÁ TABULE SKLA KTERÁ BUDE TVOŘENA JEDNODUCHÝM ZASKLENÍM S OCHRANNOU FÓLIÍ PROTI VYSYPÁNÍ STŘEPŮ A PORANĚNÍ

UVEDENÉ ROZMĚRY JSOU POUZE ORIENTAČNÍ, JE NUTNÉ, ABY BYLY NA STAVBĚ DŮKLADNÝM PŘEMĚŘENÍM OVĚŘENY!!!

ŘEZ STROPNÍM SVĚTLÍKEM VIZ VÝKRES Č. 5.017 NÁZEV VÝŘEZU: „ŘEZ B3 N“ A „ŘEZ A-C NOVÝ STAV“ KDE JE ZNÁZORNĚNO VÝŠKOVÉ UMÍSTĚNÍ A SVĚŠENÍ POMOCÍ REKTIKIFICAČNÍCH TÁHEL Z OCELOVÉHO I NOSNÍKU

VIZUALIZACE HALY S POHLEDEM NA SPODNÍ LÍC STOPNÍHO SVĚTLÍKU



STÁVAJÍCÍ STAV, HORNÍ LÍC STOPNÍHO SVĚTLÍKU



Souřadnicový systém S-JTSK, Výškový systém Bpv ±0,000 = 259,175 m n. m.


Ministerstvo dopravy  
Státní fond dopravní  
infrastruktury



Jiná ověření:

Paré:

Orientační schéma:

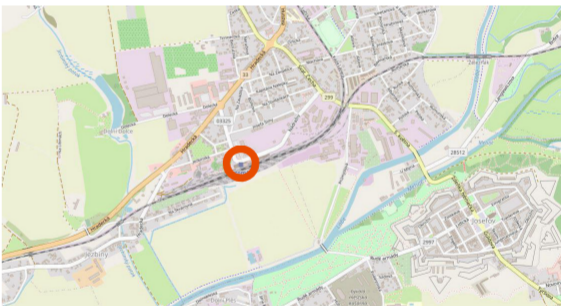

Razítko oprávněné osoby:

Podpis:

Datum:

Revize:	Datum:	Popis:	Kontroloval:
000	20.10.2022	Definitivní odevzdání dokumentace	Ing. Procházka

<b>Stavebník / investor:</b>	<b>Správa železnic, státní organizace</b>	
Adresa:	Dlážděná 1003/7, 110 00 Praha 1	
Zástupce investora:	Stavební správa východ	
Adresa:	Nerudova 773/1, 779 00 Olomouc	

<b>Zhotovitel díla:</b>	<b>Prodin a.s.</b>	
Adresa:	K Vápence 2745, Pardubice 530 02	
Kontakt:	T: +420 466 055 111 E: info@prodin.cz	
<b>Zhotovitel části / objektu:</b>	<b>Prodin a.s.</b>	
Adresa:	K Vápence 2745, Pardubice 530 02	
Kontakt:	T: +420 466 055 111 E: info@prodin.cz	
Hlavní projektant (HIP):	Ing. M. Procházka, Bc. J. Oplištil	Specialista: Ing. Michal Procházka

<b>Název stavby / akce:</b>	<b>Rekonstrukce výpravní budovy v žst. Jaroměř</b>	Označení investora: S621700087
		Zakázka: 3111/21/087
Název části:	Pozemní objekty budov	Označení části: D.2.2.1
Název objektu / dílčí části:	Výpravní budova v žst. Jaroměř Architektonicko stavební řešení	Číslo objektu / komplexu: SO 77-71-01.01
Název přílohy:	STROPNÍ SVĚTLÍK	Číslo přílohy: 5 .[016]
Název dílčí části přílohy:		
Odpovědný projektant:	Zpracovatel přílohy:	Měřítko: 1:20
Ing. Michal Procházka	Bc. Jakub Oplištil	Formáty: 8x44
Kraj:	Katastrální území:	TUDU: 1601 D1
Královéhradecký	Jaroměř (657336)	
S-kód:	Stupeň dokumentace:	Objekt:
S 6 2 1 7 0 0 0 8 7	- D U S P - D 2 2 0 1	- S 0 7 7 7 1 0 1
	Příloha:	Revize:
	- 0 1 - 5 - 0 1 6 - 0 0 0	