



DVEŘE DD01.03

MÉRITKO 1 : 20

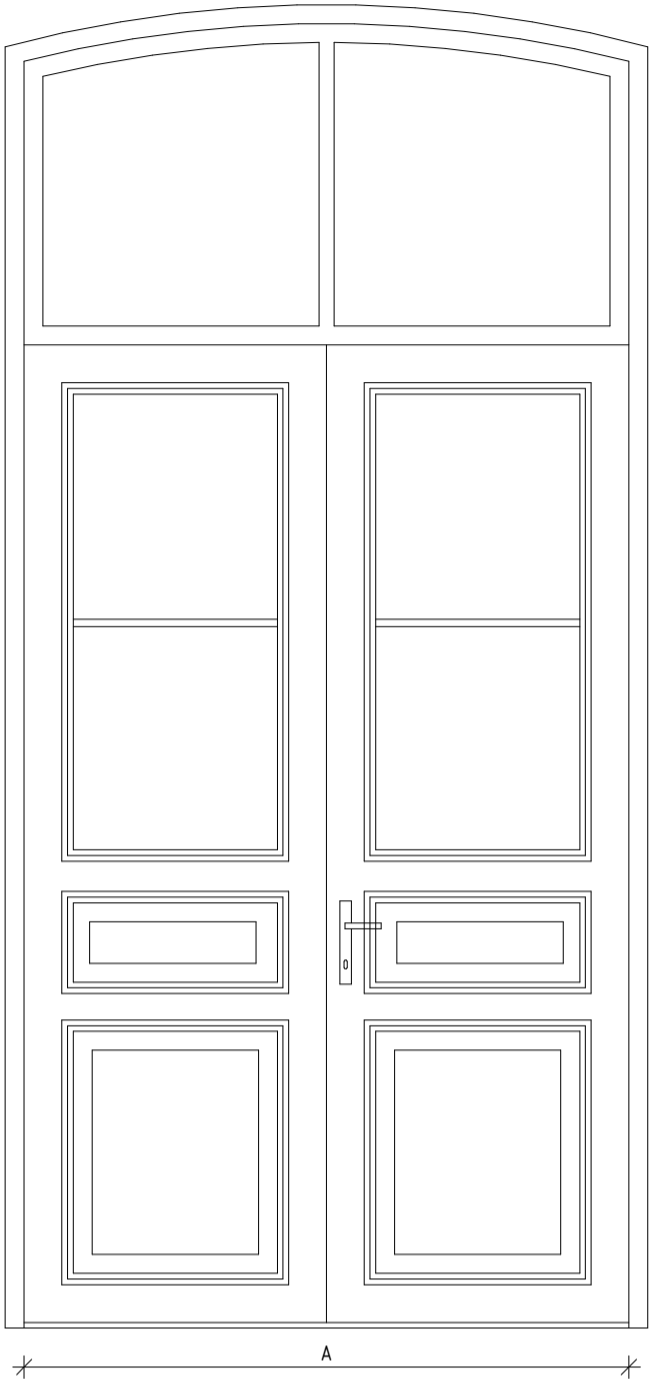

ŘEZ DD01.03

MÉRITKO 1 : 20

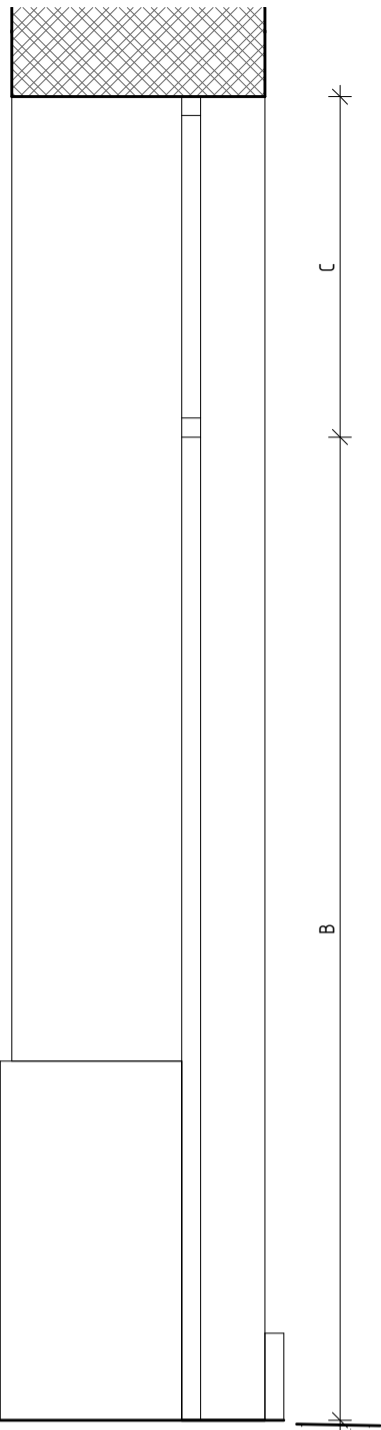

VSTUPNÍ DVEŘE NA SEVERNÍ STRANĚ OBJEKTU B DO CHODBY (1.41) Z EXTERIÉRU



VSTUPNÍ DVEŘE NA SEVERNÍ STRANĚ OBJEKTU B DO CHODBY (1.41) Z INTERIÉRU



VSTUPNÍ DVEŘE NA JIŽNÍ STRANĚ OBJEKTU B DO SDĚLOVACÍ MÍSTNOSTI (151) Z EXTERIÉRU - REPAS



POZNÁMKY PRO NOVÉ DVEŘE

- BUDE VYTVOŘENA REPLIKA DLE PŮVODNÍHO DVEŘNÍHO OTVORU, PODLÉHÁ SCHVÁLENÍ NPÚ.
- DVEŘE BUDOU SHODNÉHO ROZMĚRU, PROFILACE, ZPŮSOBU OTEVÍRÁNÍ JAKO ORIGINÁLY.
- PŘED ZAHÁJENÍM PRACÍ BUDE PROVEDEN STRATIGRAFICKÝ PRŮZKUM ZA ÚČELEM OVĚŘENÍ PŮVODNOSTI BAREV.
- DVEŘNÍ KŘÍDLA BUDOU Z OBOU STRAN OPATŘENY OKOPOVÝM PLECHEM.
- PRÁH KAMENNÝ – PEMRLOVANÝ.
- BARVA KŘÍDLA A ZÁRUBNĚ: BUDE VYCHÁZET Z RAL8014 PŘESNÝ ODSŤÍN NÁTĚRU BUDE URČEN V RÁMCI AD A SCHVÁLEN NPÚ.

VEŠKERÉ ROZMĚRY NUTNO PŘED VÝROBU PŘEMĚŘIT NA STAVBĚ!!!


POZNÁMKY REPASOVÁNÍ DVEŘÍ

- PRVEK BUDE REPASOVÁN.
- V PŘÍPADĚ, ŽE DOJDE K JEHO POŠKOZENÍ, JE NUTNO VYROBIT JEHO REPLIKU PODLÉHAJÍCÍ SCHVÁLENÍ NPÚ.
- PŘED ZAHÁJENÍM PRACÍ BUDE PROVEDEN STRATIGRAFICKÝ PRŮZKUM ZA ÚČELEM OVĚŘENÍ PŮVODNOSTI BAREV.
- PRVEK BUDE RESTAUROVÁN POD DOHLEDEM RESTAURÁTORA S LICENCÍ NEPOLYCHROMOVANÁ NEFIGURÁLNÍ UMĚLECKOŘEMESLNÁ DÍLA ZE DŘEVA.
- PORUŠENÉ ČÁSTI A CHYBĚJÍCÍ ČÁSTI BUDOU RESTAURÁTORSKY OPRÁVENY NEBO DOPLNĚNY.
- PONECHANÉ ČÁSTI PRVKU BUDOU ZBAVENY STÁVAJÍCÍCH VRSTEV BAREV A OŠETŘENY NOVÝMI NÁTĚRY PROTI HNILOBĚ A VRCHNÍM NÁTĚREM – RAL UPŘESNĚNA V RÁMCI AD A SCHVÁLENÍ NPÚ.
- JE NUTNO REPASOVAT NÁPIS - ČEKÁRNA 3. TŘÍDY.
- ZASKLENÍ JE JEDNODUCHÉ, ČIRÉ, PŮVODNÍ.
- PRÁH KAMENNÝ – PEMRLOVANÝ.
- PŘED PROVÁDĚNÍM BOURACÍCH PRACÍ BUDE PRVEK ODBORNĚ A ŠETRNĚ ZAKRYT PROTI POŠKOZENÍ BĚHEM STAVEBNÍCH PRACÍ.
- KOVÁNÍ BUDE ZACHOVÁNO, DEMONTOVÁNO, ZKONTROLOVÁNO - POKUD BUDE MECHANICKY POUŽITELNÉ (FUNKČNÍ) BUDE POUŽITO. KLIKA A ZÁMEK BUDE NOVÝ.
- BARVA KŘÍDLA A ZÁRUBNĚ: BUDE VYCHÁZET Z RAL8014 PŘESNÝ ODSŤÍN NÁTĚRU BUDE URČEN V RÁMCI AD A SCHVÁLEN NPÚ.

VEŠKERÉ ROZMĚRY NUTNO PŘED VÝROBU PŘEMĚŘIT NA STAVBĚ!!!

PŮDORYS DD01.03

MÉRITKO 1 : 20

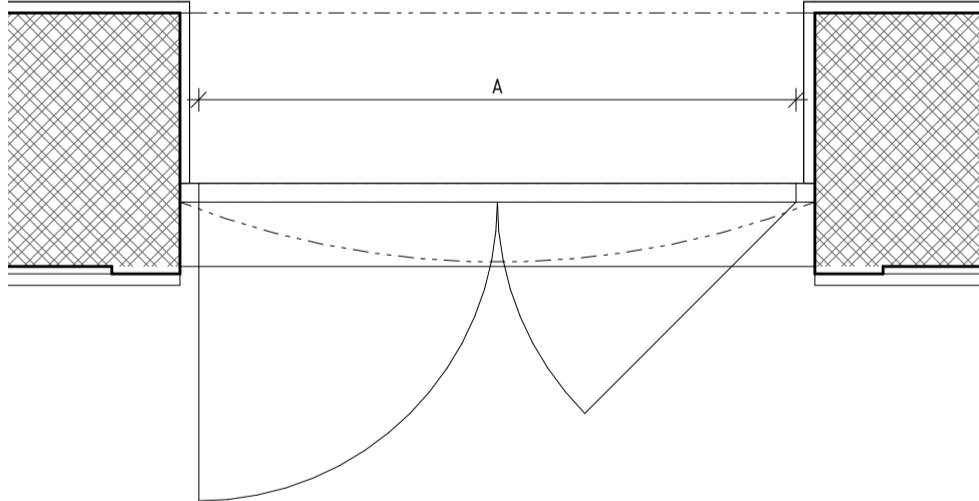


VÝPIS EXTERIÉROVÝCH DVEŘÍ																							
SNIM	NÁZEV	ROZMĚRY [mm]			VZDUCHOVÁ NEPRŮZVUČNOST	SOUCINITEL PROSTUPU TEPLA	POŽÁRNÍ VLASTNOSTI	P/L	NADSVĚTLÍK	KOVÁNÍ	ZÁMEK	MAGNET	BEZPEČNOST	ZÁRUBEŇ	PRÁH	LIŠTA	PROSKLENÍ	VĚTRACÍ MŘÍŽKA	PAMÁTKOVĚ CHRÁNĚNÁ KONSTRUKCE	PODLAŽÍ	POČET	POZNÁMKY	
		A	B	C																			
1NP - B																							
DD01.03.104	Dveře dvoukřídle s obloukovým dvoukřídlym nadsvětlikem.	1600	2600	800	Bez akustického požadavku	Ud ≤ 3,5 W/m²K	-	DLN	Obloukový	Panikové kování, klika - klika, na každé křídlo elektromotorický otvírač + oboustranná detekce pohybu	Elektromechanický zámek vč. průchodky a systémového kabelu.	2x	Bezpečnostní uzamykací systém RC3. Nadsvětlik a prosklená dveřní křídla s bezpečnostní fólií P1A.	Rámová falcová	Ano	Ne	Číré	Ne	Ano	1NP - B	1		
DD01.03.105	Dveře dvoukřídle s obloukovým dvoukřídlym nadsvětlikem.	1600	2600	800	Bez akustického požadavku	Ud ≤ 3,5 W/m²K	-	DLN	Obloukový	Panikové kování, klika - klika, na každé křídlo elektromotorický otvírač + oboustranná detekce pohybu	Elektromechanický zámek vč. průchodky a systémového kabelu.	2x	Bezpečnostní uzamykací systém RC3. Nadsvětlik a prosklená dveřní křídla s bezpečnostní fólií P1A.	Rámová falcová	Ano	Ne	Číré	Ne	Ano	1NP - B	1		
DD01.03.109	Dveře dvoukřídle s obloukovým dvoukřídlym nadsvětlikem.	1400	2600	900	Bez akustického požadavku	Ud ≤ 3,5 W/m²K	-	DLN	Obloukový	Panikové kování na aktivním křídle, klika - klika, mechanický dveřní samozavírač	Cylindrická vložka	2x	Bezpečnostní uzamykací systém RC3. Nadsvětlik a prosklené dveřní křídlo s bezpečnostní fólií P1A.	Rámová falcová	Ano	Ne	Číré	Ne	Ano	1NP - B	1		
DD01.03.110	Dveře dvoukřídle s obloukovým dvoukřídlym nadsvětlikem.	1300	2600	900	Bez akustického požadavku	Ud ≤ 3,5 W/m²K	-	DLN	Obloukový	Klika - klika (klika s panikovou funkcí), mechanický dveřní samozavírač	Elektromechanický zámek, cylindrická vložka	2x	Dveře v minimální odolnosti proti vloupání RC2, bezpečnostní uzamykací systém RC3, nadsvětlik a prosklené dveřní křídlo s bezpečnostní fólií P3A.	Rámová falcová	Ano	Ne	Číré	Ne	Ano	1NP - B	1		
DD01.03.111	Dveře dvoukřídle s obloukovým dvoukřídlym nadsvětlikem.	1580	2600	900	Bez akustického požadavku	Ud ≤ 3,5 W/m²K	-	DLN	Obloukový	Panikové kování na aktivním křídle, klika - klika, na každé křídlo elektromotorický otvírač + oboustranná detekce pohybu	Elektromechanický zámek vč. průchodky a systémového kabelu, zámek nastaven do reverzní polohy. Minimální odolnost proti vloupání RC3 dle ČSN EN 1627.	2x	Sklo s bezpečnostní fólií s min. odolností třídy P1A dle ČSN EN 356.	Rámová falcová	Ano	Ne	Číré	Ne	Ano	1NP - B	1		
DD01.03.112	Dveře dvoukřídle s obloukovým dvoukřídlym nadsvětlikem.	1500	2600	900	Bez akustického požadavku	Ud ≤ 6,0 W/m²K	-	DLN	Obloukový	Klika - klika	Cylindrická vložka.	-	Nadsvětlik a prosklená dveřní křídla s bezpečnostní fólií P3A.	Rámová falcová	Ano	Ne	Číré	Ne	Ano	1NP - B	1	Repas	

Souřadnicový systém S-JTSK, Výškový systém Bpv ±0,000 = 259,175 m n. m.

Ministerstvo dopravy
Státní fond dopravní infrastruktury

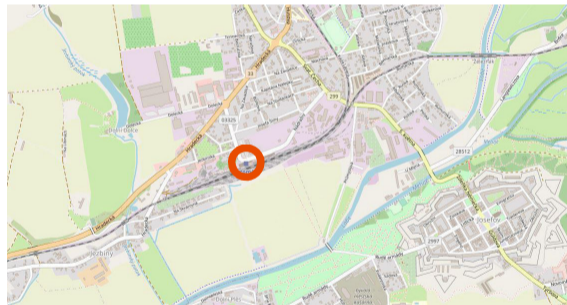

Jiná ověření:		Paré:	
Orientační schéma:		Razítko oprávněné osoby:	
		<div>-----</div> <div>Podpis: Datum:</div>	
Revize:	Datum:	Popis:	Kontroloval:
000	20.10.2022	Definitivní odevzdání dokumentace	Ing. Procházka

Stavebník / investor:	Správa železnic, státní organizace	
Adresa:	Dlážděná 1003/7, 110 00 Praha 1	
Zástupce investora:	Stavební správa východ	
Adresa:	Nerudova 773/1, 779 00 Olomouc	

Zhotovitel díla:	Prodin a.s.	
Adresa:	K Vápence 2745, Pardubice 530 02	
Kontakt:	T: +420 466 055 111 E: info@prodin.cz	
Zhotovitel části / objektu:	Prodin a.s.	
Adresa:	K Vápence 2745, Pardubice 530 02	
Kontakt:	T: +420 466 055 111 E: info@prodin.cz	
Hlavní projektant (HIP):	Ing. M. Procházka, Bc. J. Oplištil	Specialista: Ing. Michal Procházka

Název stavby / akce:	Rekonstrukce výpravní budovy v žst. Jaroměř	Označení investora:	S621700087
		Zakázka:	3111/21/087
Název části:	Pozemní objekty budov	Označení části:	D.2.2.1
Název objektu / dílčí části:	Výpravní budova v žst. Jaroměř Architektonicko stavební řešení	Číslo objektu / komplexu:	SO 77-71-01.01
Název přílohy:	DVEŘE DD01.03	Číslo přílohy:	6 . [004]
Název dílčí části přílohy:		Stupeň dokumentace:	DUSP + PDPS
Odpovědný projektant:	Zpracovatel přílohy:	Měřítko:	1:20
Ing. Michal Procházka	Bc. Jakub Oplištil	Formáty:	8xA4
Kraj:	Katastrální území:	TUDU:	
Královéhradecký	Jaroměř [657336]	1601 D1	
Sklad:	Objekt:	Příloha:	Revize:
S 6 2 1 7 0 0 8 7	0 1 0 1 5 1 0 2 2 0 1	0 7 7 1 0 1	0 1 6 0 0 4 0 0 0