


DŘEVĚNÝ OBKLAD V HALE NOVÝ STAV - TV03.01.01

MĚŘÍTKO 1 : 20

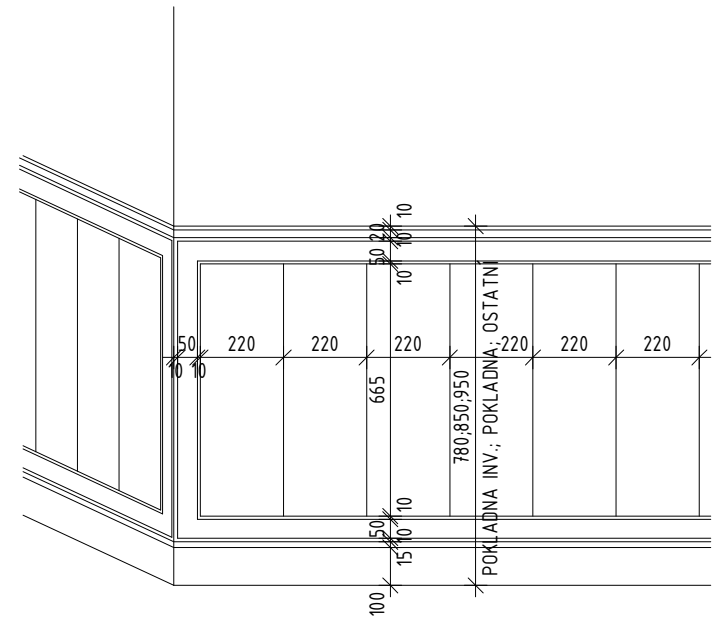

STÁVAJÍCÍ OBKLAD NA CHODBĚ (1.41)



STÁVAJÍCÍ OBKLAD NA CHODBĚ (1.41)



POPIS:

- PŮVODNÍ DŘEVĚNÝ OBKLAD BUDE KOMPLETNĚ DEMONTOVÁN, PODKLAD – STĚNY ZAROVNÁNY A VYTVOŘEN OBKLAD NOVÝ VČETNĚ KOTVENÍ
- DĚLKA OBKLADU 87,50 m; PLOCHA 95 m²
- OBKLAD PROVEDEN Z LISTNATÉHO DŘEVA
- HLADKÝ-PŘEBROUŠENÝ POVRCH ZBAVEN NEČISTOT
- IMPREGNACE VČETNĚ TMAVĚ HNĚDÉHO NÁTĚRU NA BÁZI OLEJŮ UMOŽŇUJÍCÍ TÓNOVÁNÍ-PROBARVENÍ (BUDE VYCHÁZET Z RAL8014 PŘESNÝ ODSŤÍN NÁTĚRU BUDE URČEN V RÁMCI AD A SCHVÁLEN NPÚ) VE DVOU VRSTVÁCH ODOLNÉHO PROTI ODĚRU A UŠPINĚNÍ, BARVNOST S PŘEKRYTÍM POVRCHOVÉ ÚPRAVY BUDE VOLENA TAK, ABY BYLA KRESBA DŘEVA ČÁSTEČNĚ ZNATELNÁ
- BAREVNOST BUDE STEJNÁ U PRVKŮ – VNITŘNÍ RÁMY VÝPLNÍ OTVORŮ, OBKLAD STĚN A DŘEVĚNÉ ORÁMOVÁNÍ VÝPLNÍ TEDY BUDE BAREVNĚ TOTOŽNÝ U VŠECH PRVKŮ VE VEŘEJNĚ PŘÍSTUPNÝCH PROSTORÁCH
- OŠETŘENÍ NOVÝMI NÁTĚRY PROTI HNILOBĚ A VRCHNÍM NÁTĚREM
- V MÍSTĚ OTOPNÝCH TĚLES VE SPODNÍ ČÁSTI A HORNÍ ČÁSTI OBKLADU BUDOU VYTVOŘENY OTVORY

POZNÁMKY

- JEDNÁ SE O DŘEVĚNÝ OBKLAD V ODBAVOVACÍ MÍSTNOTI A PŘILEHLÉ CHODBĚ.
- PROVEDENÍ OBKLADU BUDE ODSOUHLASENO NPÚ (STÁVAJÍCÍ NEPŮVODNÍ – PŮVODNÍ TVAR OBKLADU NEBYL DOHLEDÁN).
- PŘEDPOKLAD VÝMĚNY DŘEVĚNÝCH PRVKŮ – 100%.

UVEDENÉ ROZMĚRY JSOU POUZE ORIENTAČNÍ, JE NUTNÉ, ABY BYLY NA STAVBĚ DŮKLADNÝM PŘEMĚŘENÍM OVĚŘENY!!!

Souřadnicový systém S-JTSK, Výškový systém Bpv ±0,000 = 259,175 m n. m.



Jiná ověření:	Paré:
Orientační schéma:	Razítko oprávněné osoby:
Podpis:	Datum:

Revize:	Datum:	Popis:	Kontroloval:
000	20.10.2022	Definitivní odevzdání dokumentace	Ing. Procházka

Stavebník / investor:	Správa železnic, státní organizace	
Adresa:	Dlážděná 1003/7, 110 00 Praha 1	
Zástupce investora:	Stavební správa východ	
Adresa:	Nerudova 773/1, 779 00 Olomouc	

Zhotovitel díla:	Prodin a.s.	
Adresa:	K Vápence 2745, Pardubice 530 02	
Kontakt:	T: +420 466 055 111 E: info@prodin.cz	

Zhotovitel části / objektu:	Prodin a.s.	
Adresa:	K Vápence 2745, Pardubice 530 02	
Kontakt:	T: +420 466 055 111 E: info@prodin.cz	

Hlavní projektant (HIP):	Ing. M. Procházka, Bc. J. Oplíštil	Specialista:	Ing. Michal Procházka
--------------------------	------------------------------------	--------------	-----------------------

Název stavby / akce:	Rekonstrukce výpravní budovy v žst. Jaroměř	Označení investora:	S621700087
		Zakázka:	3111/21/087
Název části:	Pozemní objekty budov	Označení části:	D.2.2.1
Název objektu / dílčí části:	Výpravní budova v žst. Jaroměř Architektonicko stavební řešení	Číslo objektu / komplexu:	SO 77-71-01.01
Název přílohy:	DŘEVĚNÝ OBKLAD V HALE	Číslo přílohy:	7 . [002]
Název dílčí části přílohy:		Stupeň dokumentace:	DUSP + PDPS
Odpovědný projektant:	Zpracovatel přílohy:	Měřítko:	1:20
Ing. Michal Procházka	Bc. Jakub Oplíštil	Formáty:	2xA4 (A3)
Kraj:	Katastrální území:	TUDU:	
Královéhradecký	Jaroměř [657336]	1601 D1	
S-kód:	Stupeň dokumentace:	Část:	Objekt:
S 6 2 1 7 0 0 0 8 7	- D U S P	- D 2 2 0 1	- S O 7 7 7 1 0 1
			Podobjekt:
			Příloha:
			Revize:
			0 1 - 7 - 0 0 2 - 0 0 0